




PLANTA DE COBERTURA
ESCALA 1:200

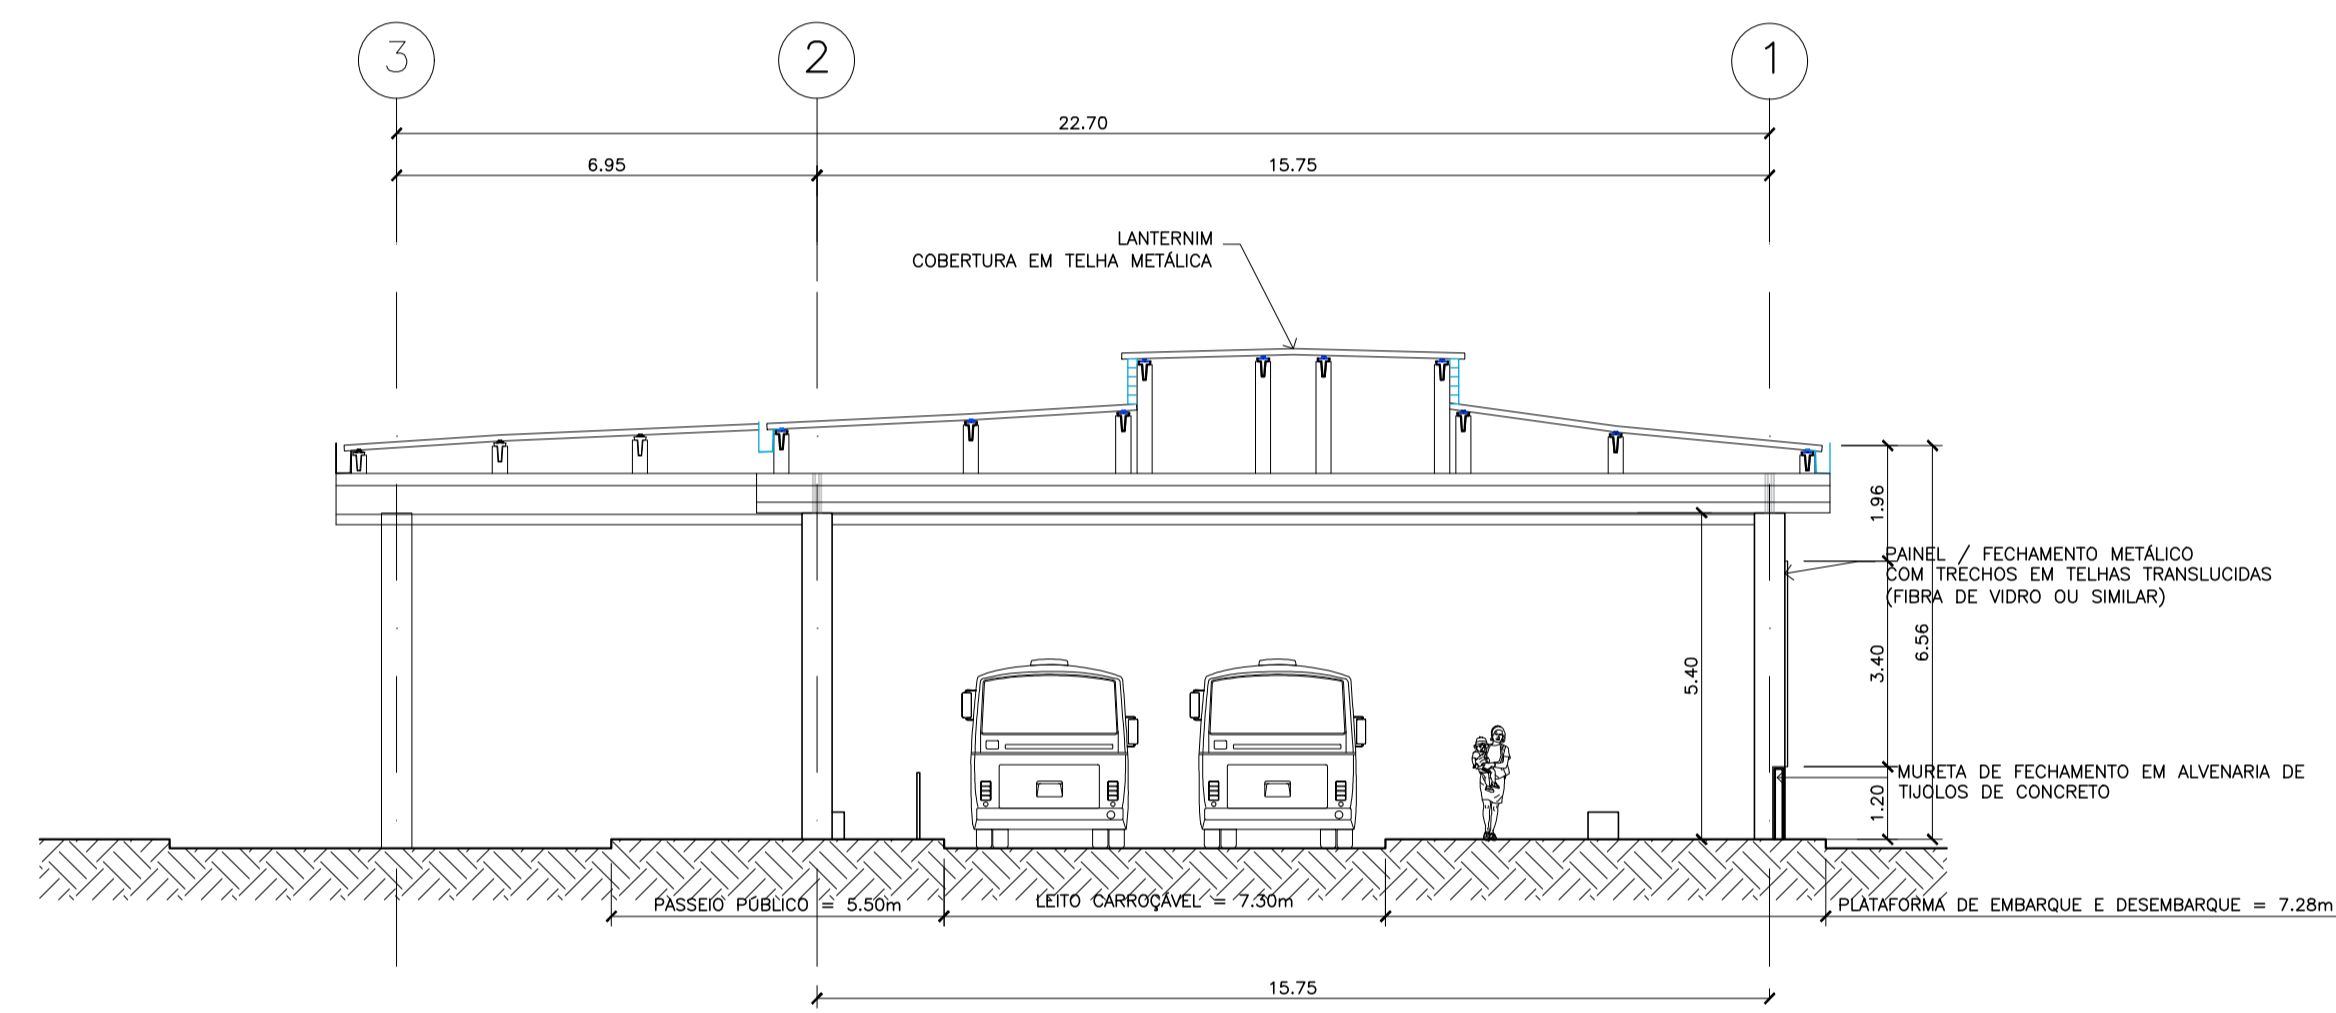


CORTE A-A
ENTRE EIXOS C E D
ESCALA 1:125

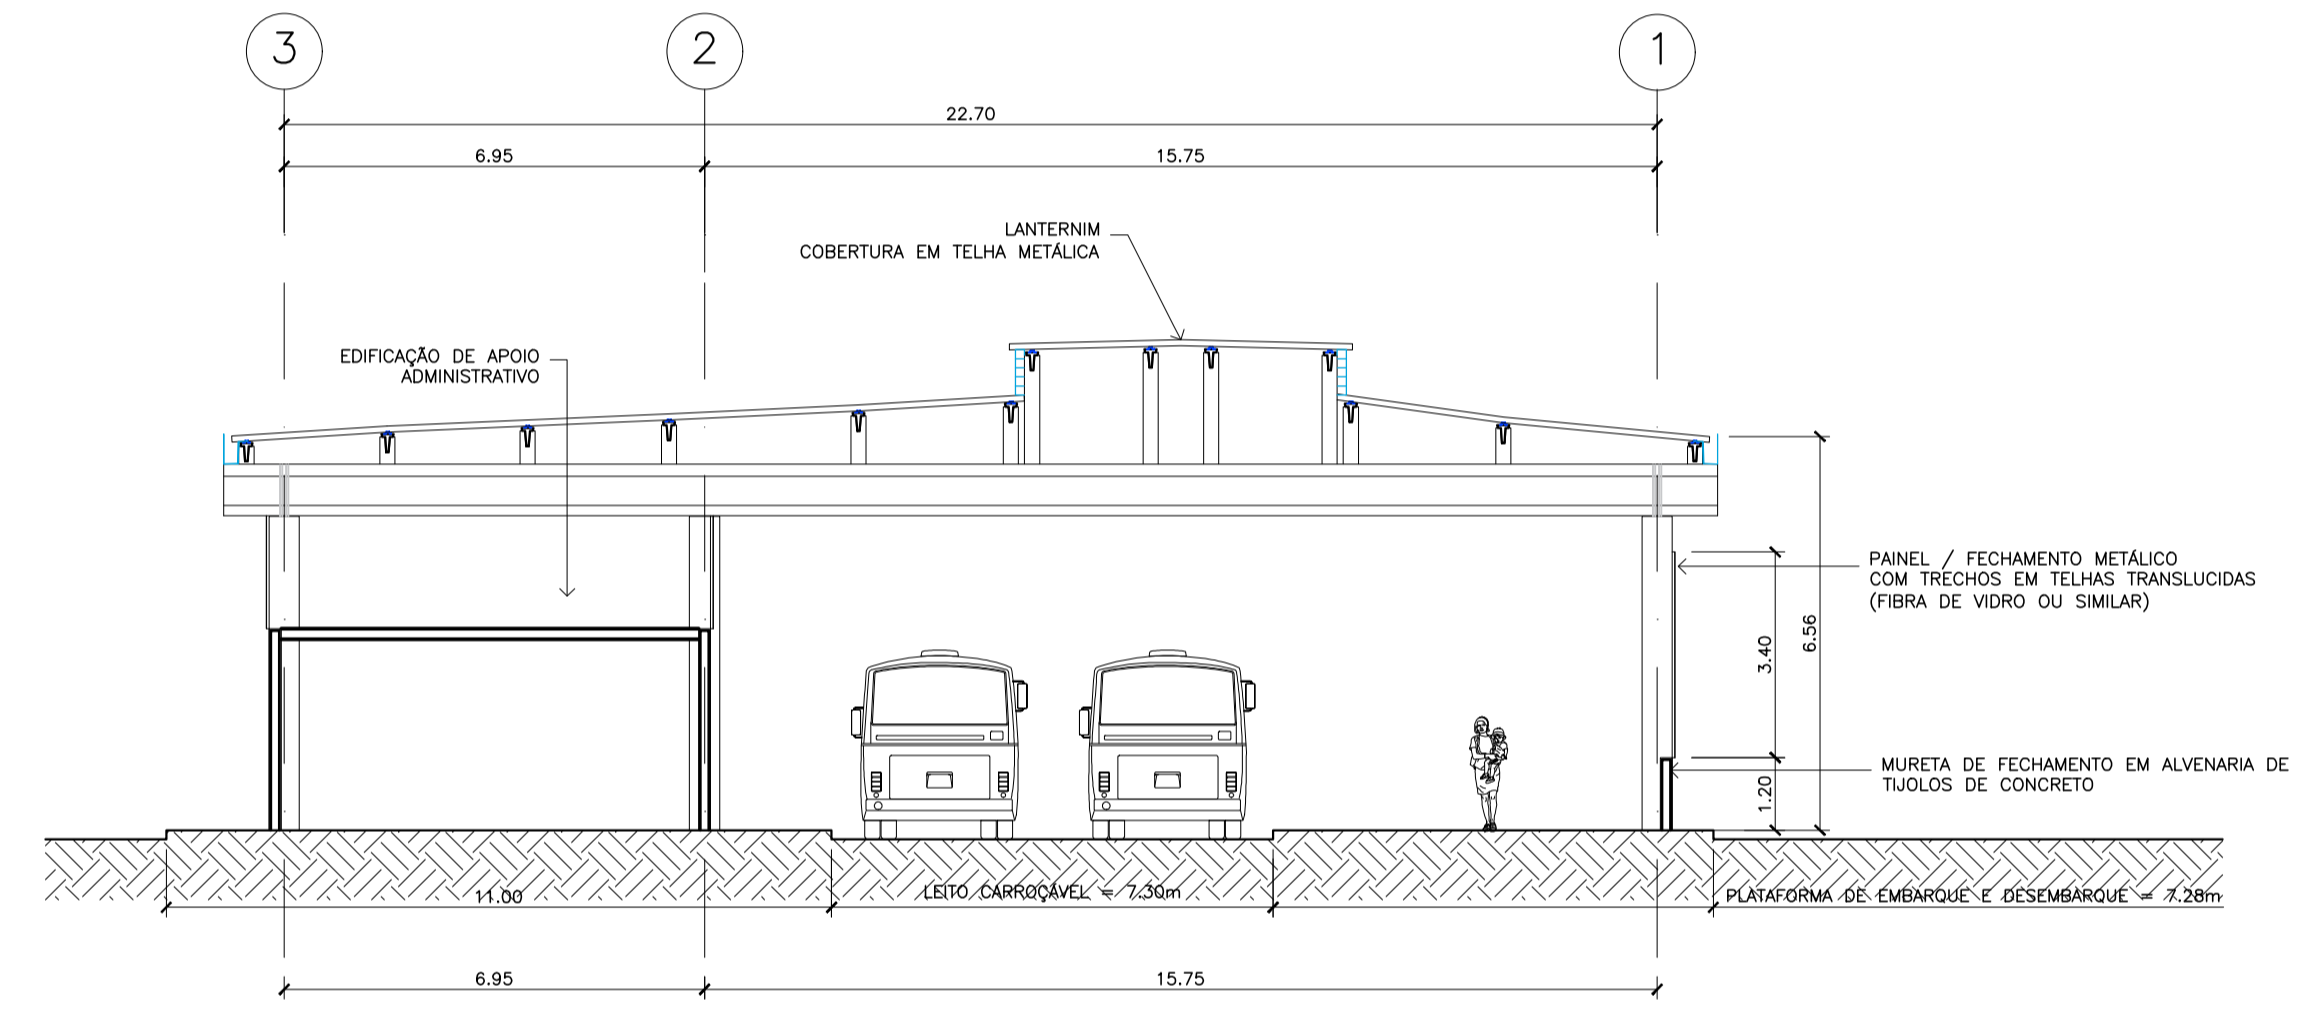


CORTE B-B
ENTRE EIXOS L E M
ESCALA 1:125

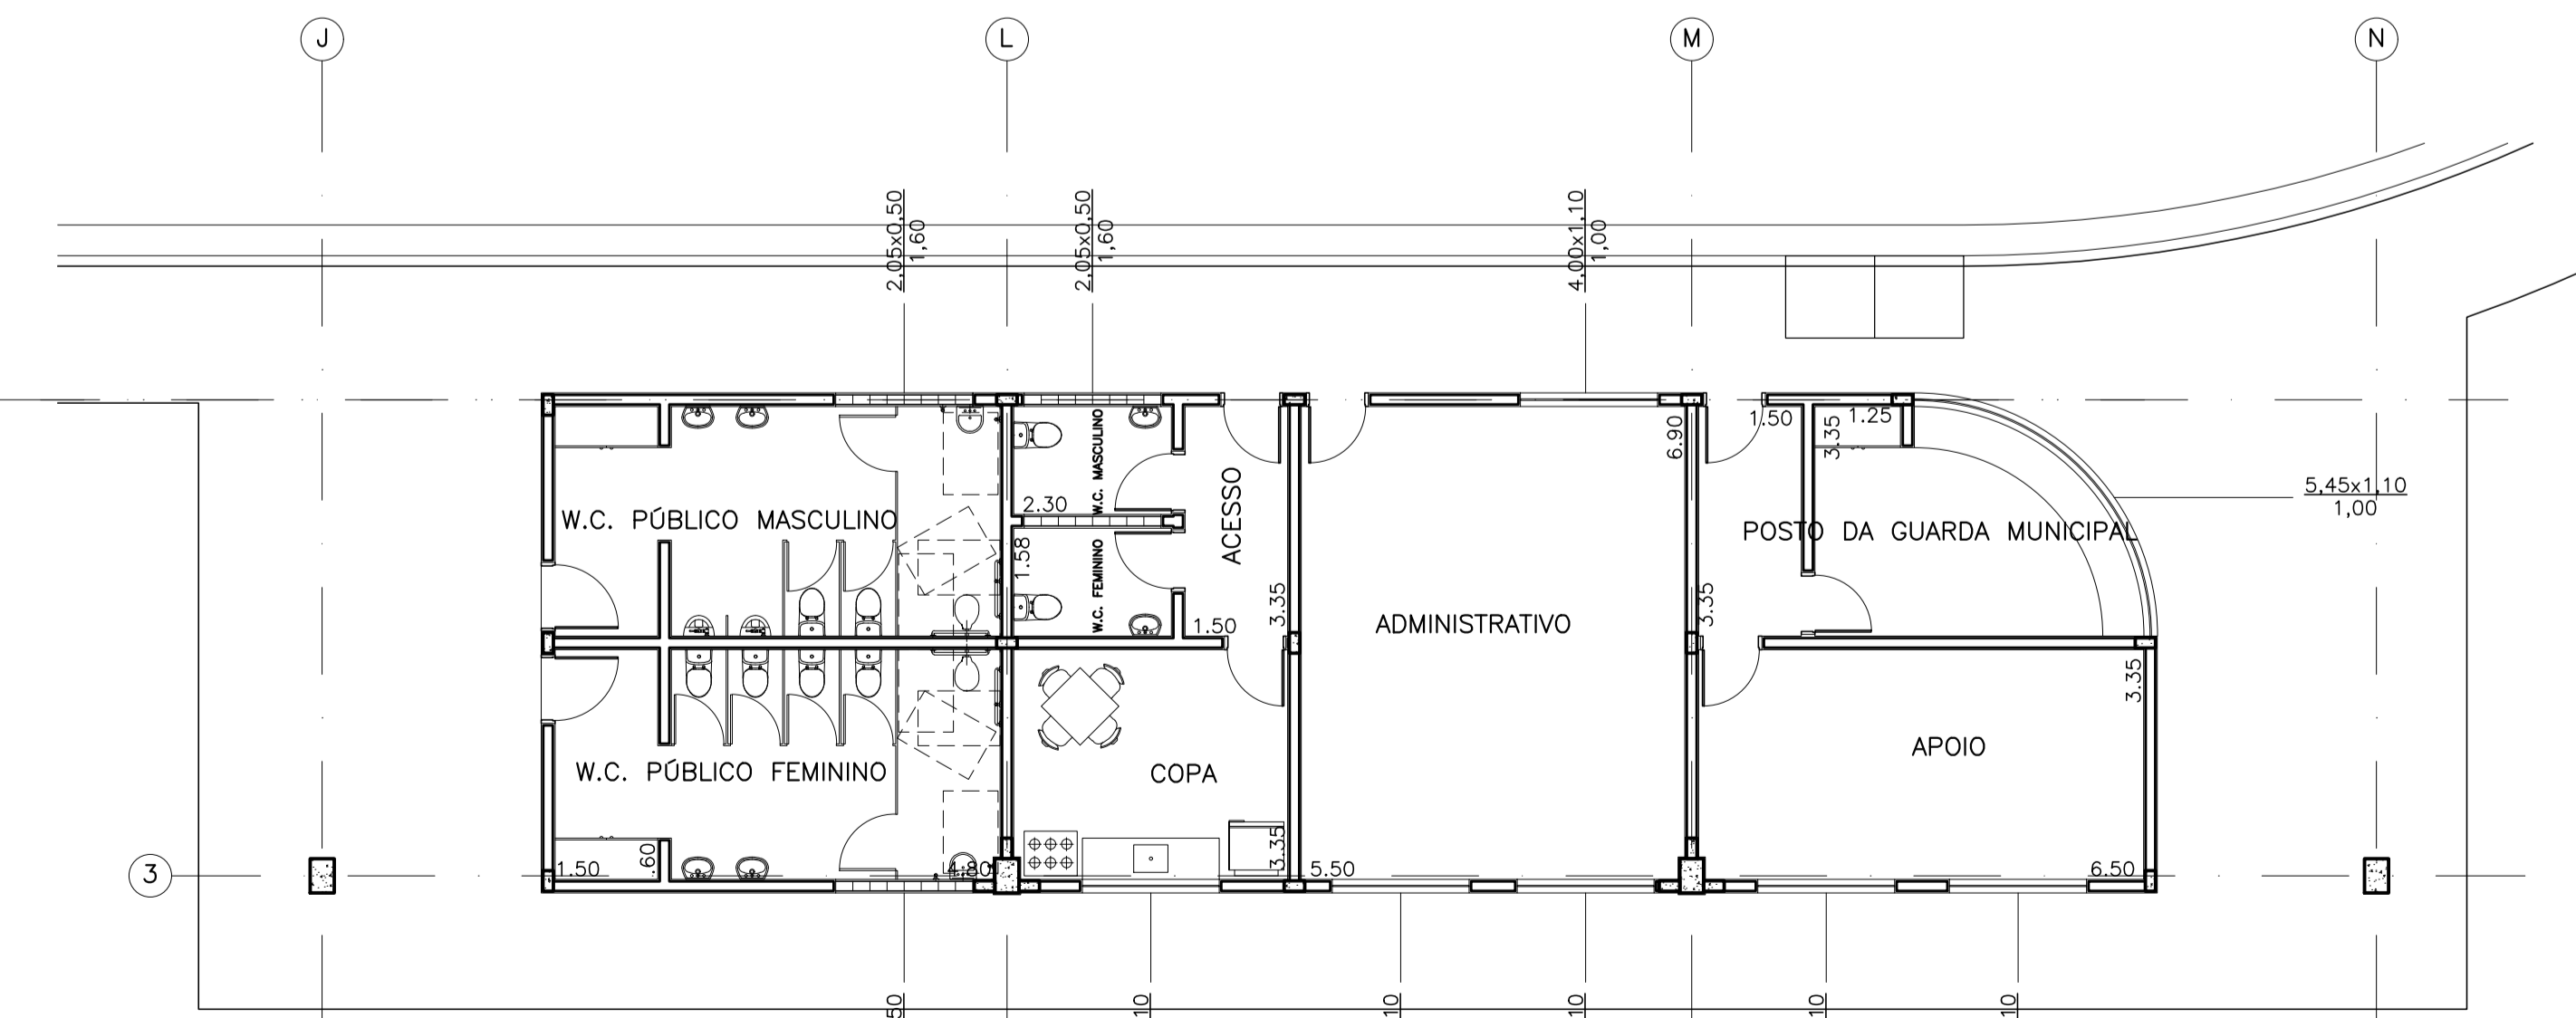

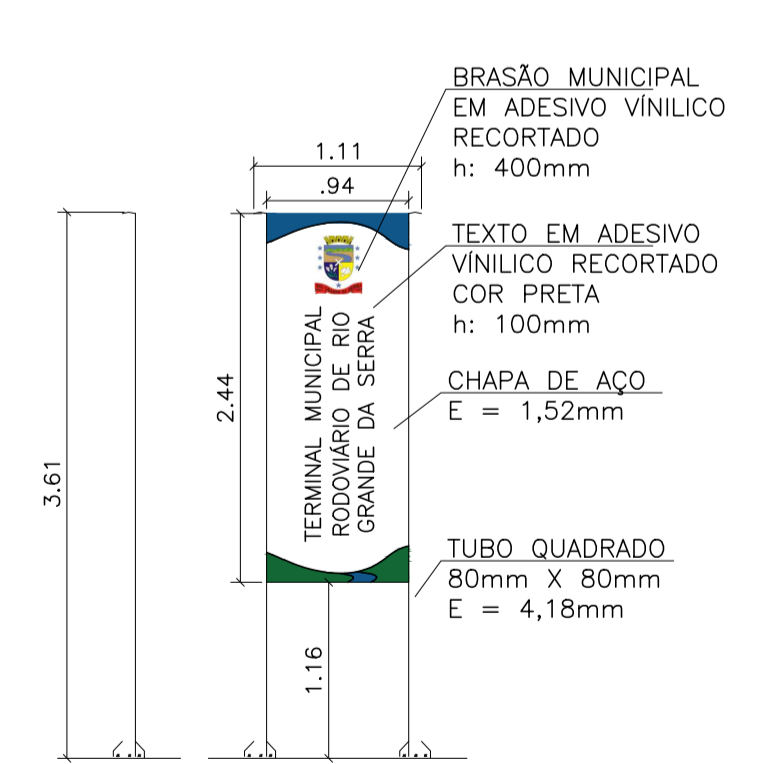

PLANTA BAIXA - APOIO ADMINISTRATIVO
ESCALA 1:100

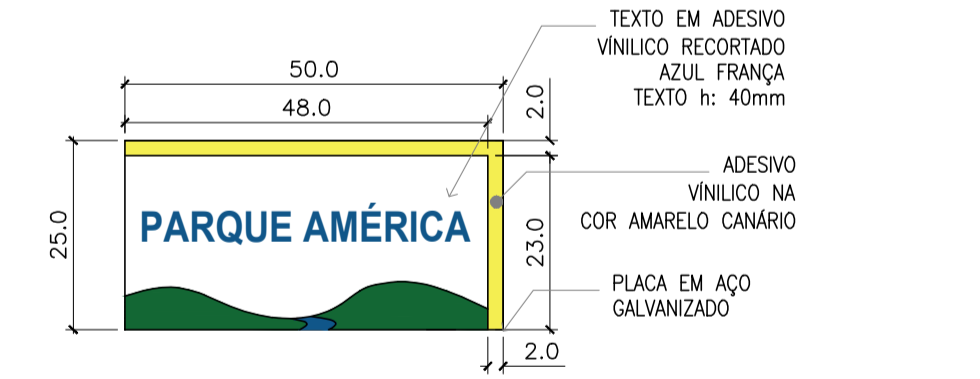

DETALHE 1 - TOTÊM DE IDENTIFICAÇÃO
ESCALA 1:50



DETALHE 02
SINALIZAÇÃO NOME DE LINHA
ESCALA 1:10
(MEDIDAS EM cm)

PROJETO ARQUITETÔNICO		FOLHA 02/02
 PREFEITURA MUNICIPAL DE RIO GRANDE DA SERRA ESTADO DE SÃO PAULO		
AV. DOM PEDRO I Nº10 - FONE 0XX11 4820-8013		
OBJETO CONSTRUÇÃO DE TERMINAL RODOVIÁRIO MUNICIPAL DE RIO GRANDE DA SERRA	PREFEITO MUNICIPAL CLAUDIO MANOEL MELO	
LOCAL RUA PREFEITO CIDO FRANCO, S/N JARDIM MARIA PAULA, RIO GRANDE DA SERRA - SP	SECRETÁRIO DE OBRAS E PLANEJAMENTO EDUARDO VIEIRA DO NASCIMENTO CREA: 5069604090	
VISTORIA 	DATA JUL/21	ESCALA INDICADA