




**Corte AA**  
Esc.: 1/200

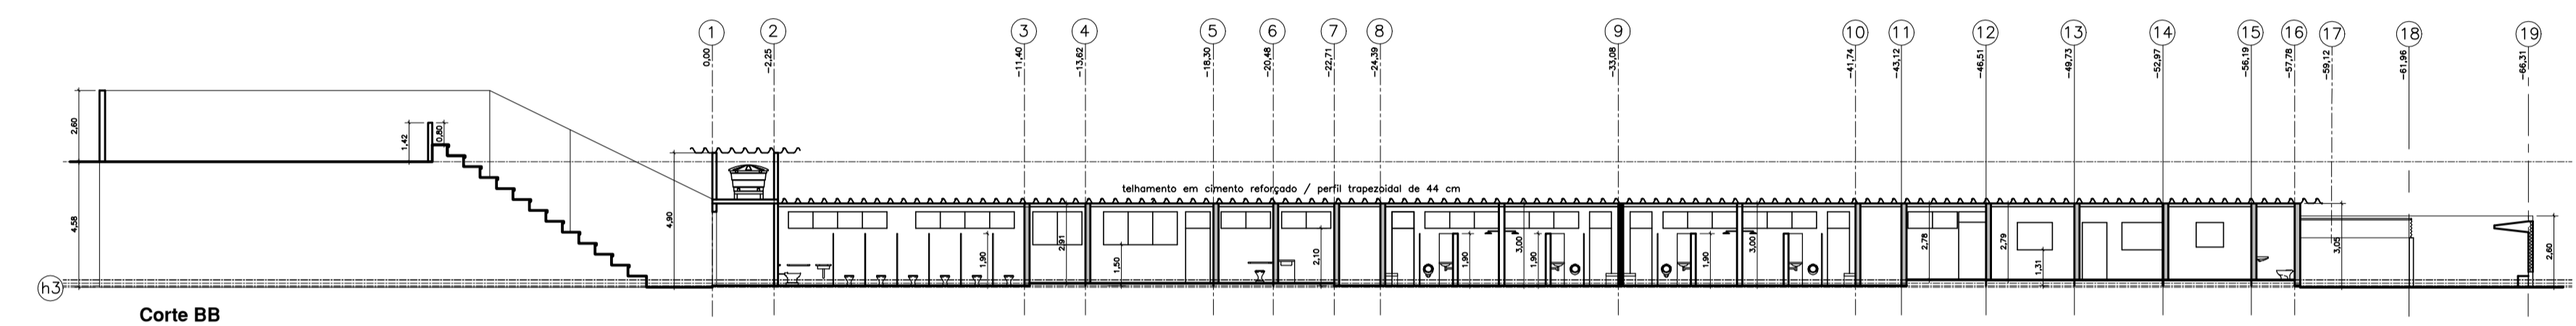


**Corte BB**  
Esc.: 1/200

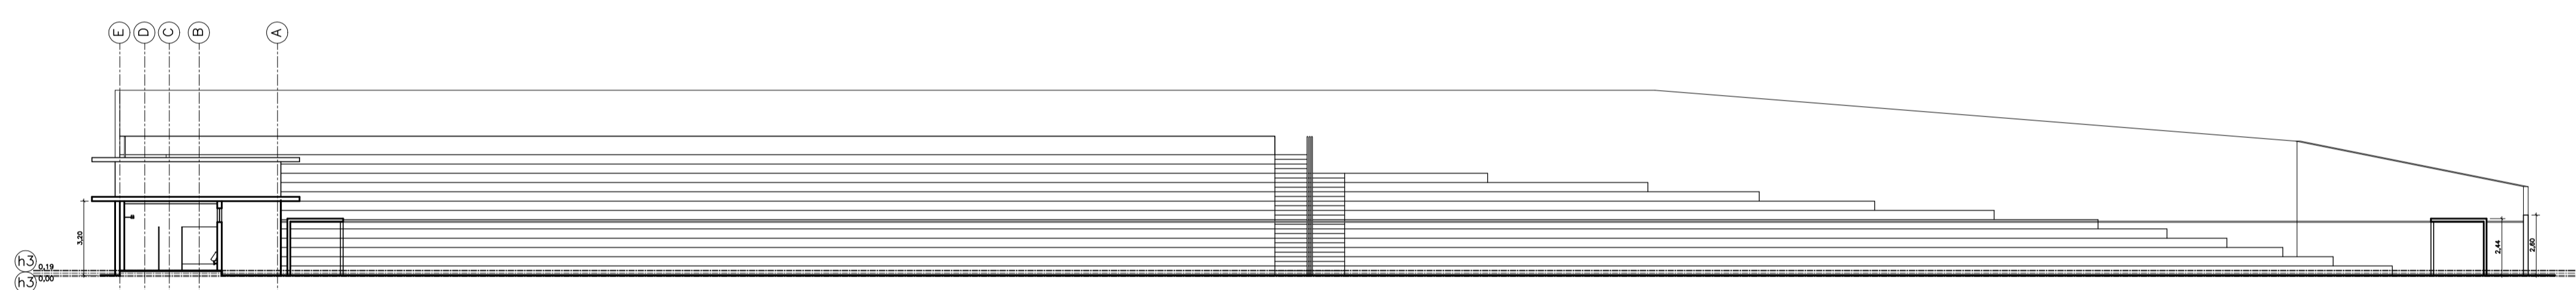


**Corte CC**  
Esc.: 1/200

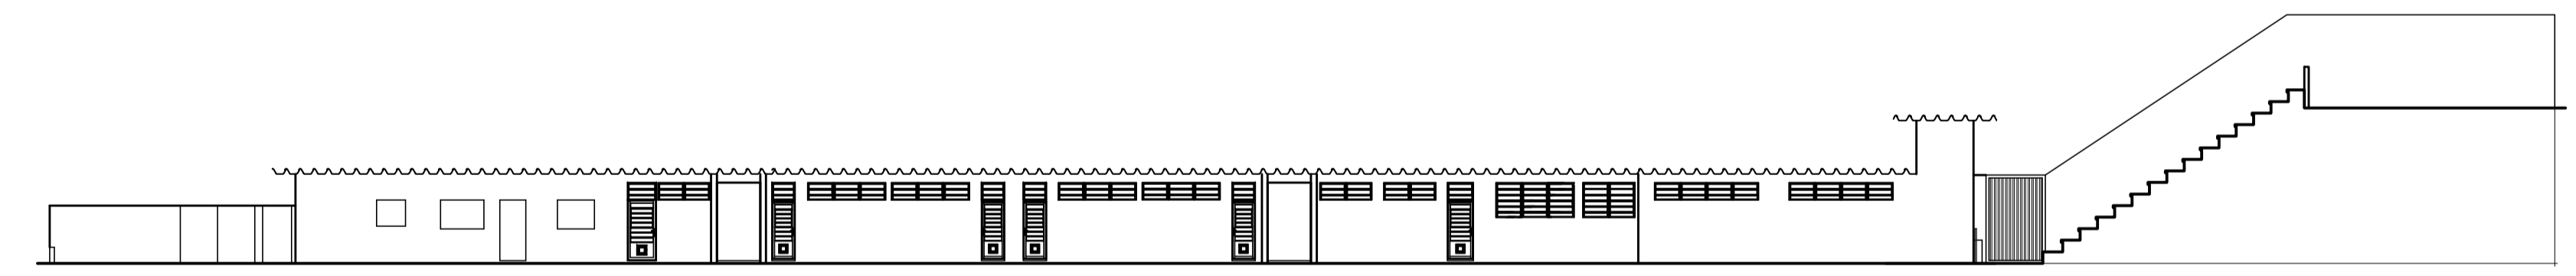

**Fachada Interna**  
Esc.: 1/200

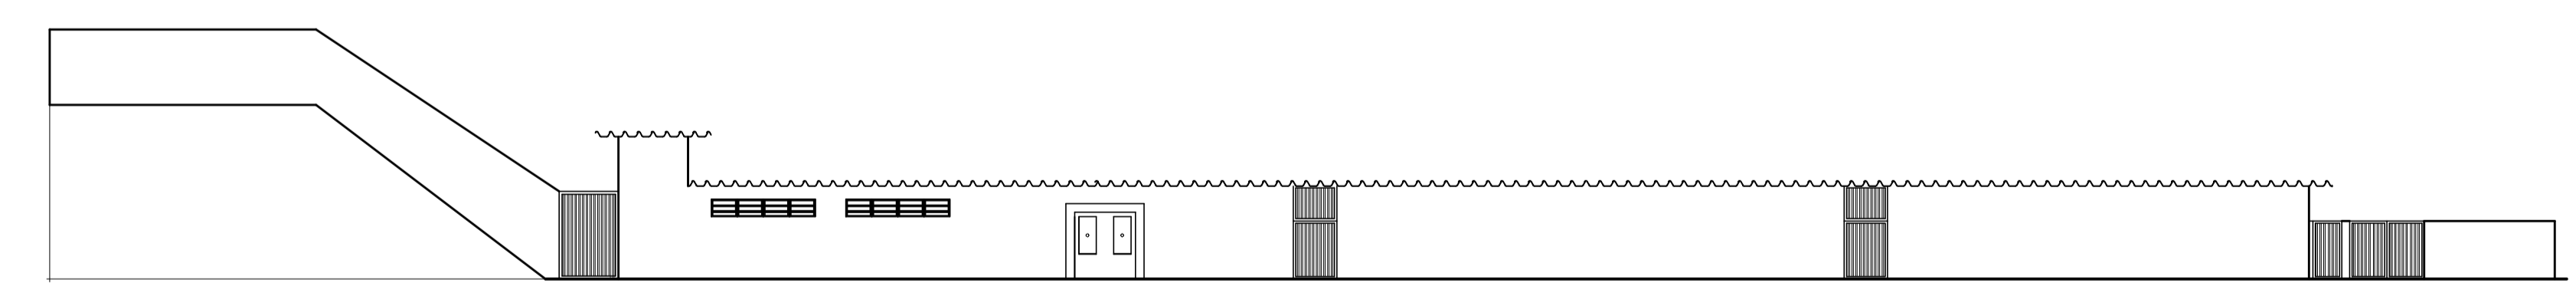

**Fachada Externa**  
Esc.: 1/200

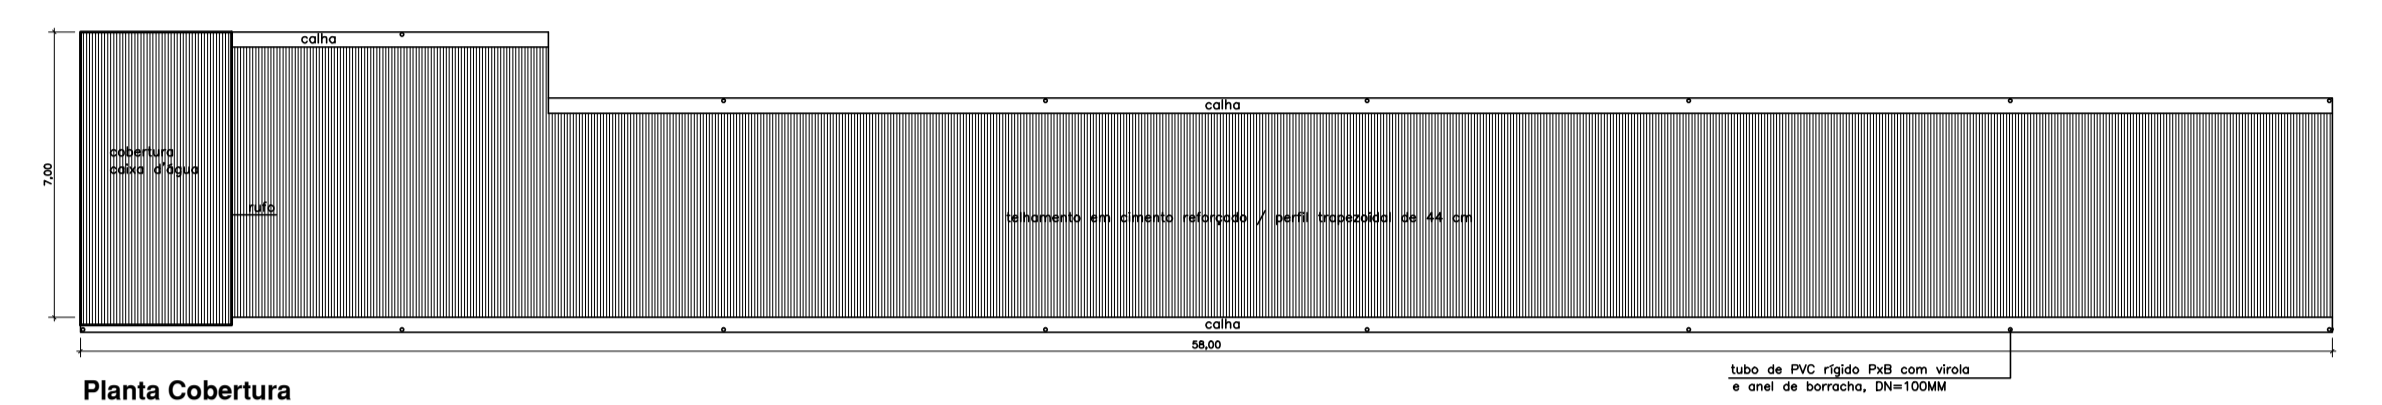

**Planta Cobertura**  
Esc.: 1/200

LEGENDA	
	A REGULARIZAR
	A CONSTRUIR
<p>P.M.6* PORTA DE MADEIRA LISA COM TARJETA LIVRE/OCUPADO – 0,60m x 1,60m            P.M.9* PORTA DE MADEIRA LISA COM TARJETA LIVRE/OCUPADO – 0,90m x 2,10m            P.M.8 PORTA DE MADEIRA – 0,80m x 2,10m            P.A. PORTA DE ALUMÍNIO – MEDIDAS CONFORME PROJETO            P.A.V. PORTA DE CORRER EM ALUMÍNIO COM FOLHAS EM VIDRO – MEDIDAS CONFORME PROJETO            P.E. PORTA DE ENROLAR – MEDIDAS CONFORME PROJETO            P.O.A. PORTÃO EM TELA DE ARAME GALVANIZADO – MEDIDAS CONFORME PROJETO            P.O.G. PORTÃO TIPO GRADIL – MEDIDAS CONFORME PROJETO            P.O.C. PORTÃO TIPO CHAPA – MEDIDAS CONFORME PROJETO            J.A. JANELA DE ALUMÍNIO – MEDIDAS CONFORME PROJETO            J.A.C. JANELA DE ALUMÍNIO DE CORRER – MEDIDAS CONFORME PROJETO            V.T. VIDRO TEMPERADO – MEDIDAS CONFORME PROJETO            G.C. GUARDA CORPO – MEDIDAS CONFORME PROJETO</p>	

PROJETO BÁSICO REGULARIZAÇÃO DE EDIFICAÇÃO – CORTES  
 ESTÁDIO MUNICIPAL-EDMUNDO L.N. TEIXEIRA

FOLHA 2/3



PREFEITURA MUNICIPAL DE RIO GRANDE DA SERRA  
 ESTADO DE SÃO PAULO

AV. DOM PEDRO I Nº10 – FONE OXX11 4820-8013

OBRA  
**IMPLANTAÇÃO DE PARQUE ECOLÓGICO**

SECRETARIA DE OBRAS

LOCAL  
 AV. JEAN LIEUTAUD  
 BAIRRO JARDIM SANTA TEREZA  
 RIO GRANDE DA SERRA

MELISSA ZIMPECK DUAIK  
 CAU: 65693-3  
 RRT: 4073744



VISTORIA  
 REV. 01

DATA  
 ABRIL/16

ESCALA  
 1:200