




**DETALHE - ASSENTAMENTO DE LINHA SIMPLES DE TUBOS**  
ESC.: S/ ESCALA  
MEDIDA EM METROS

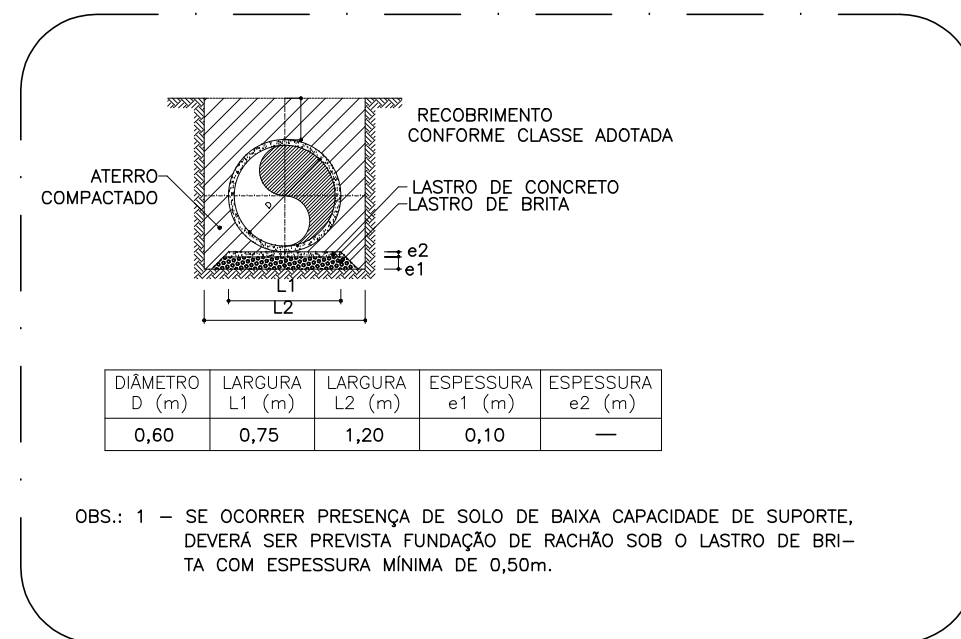


**DETALHE - MURO DE ALA E DISSIPADOR DE ENERGIA**  
ESC.: 1/100

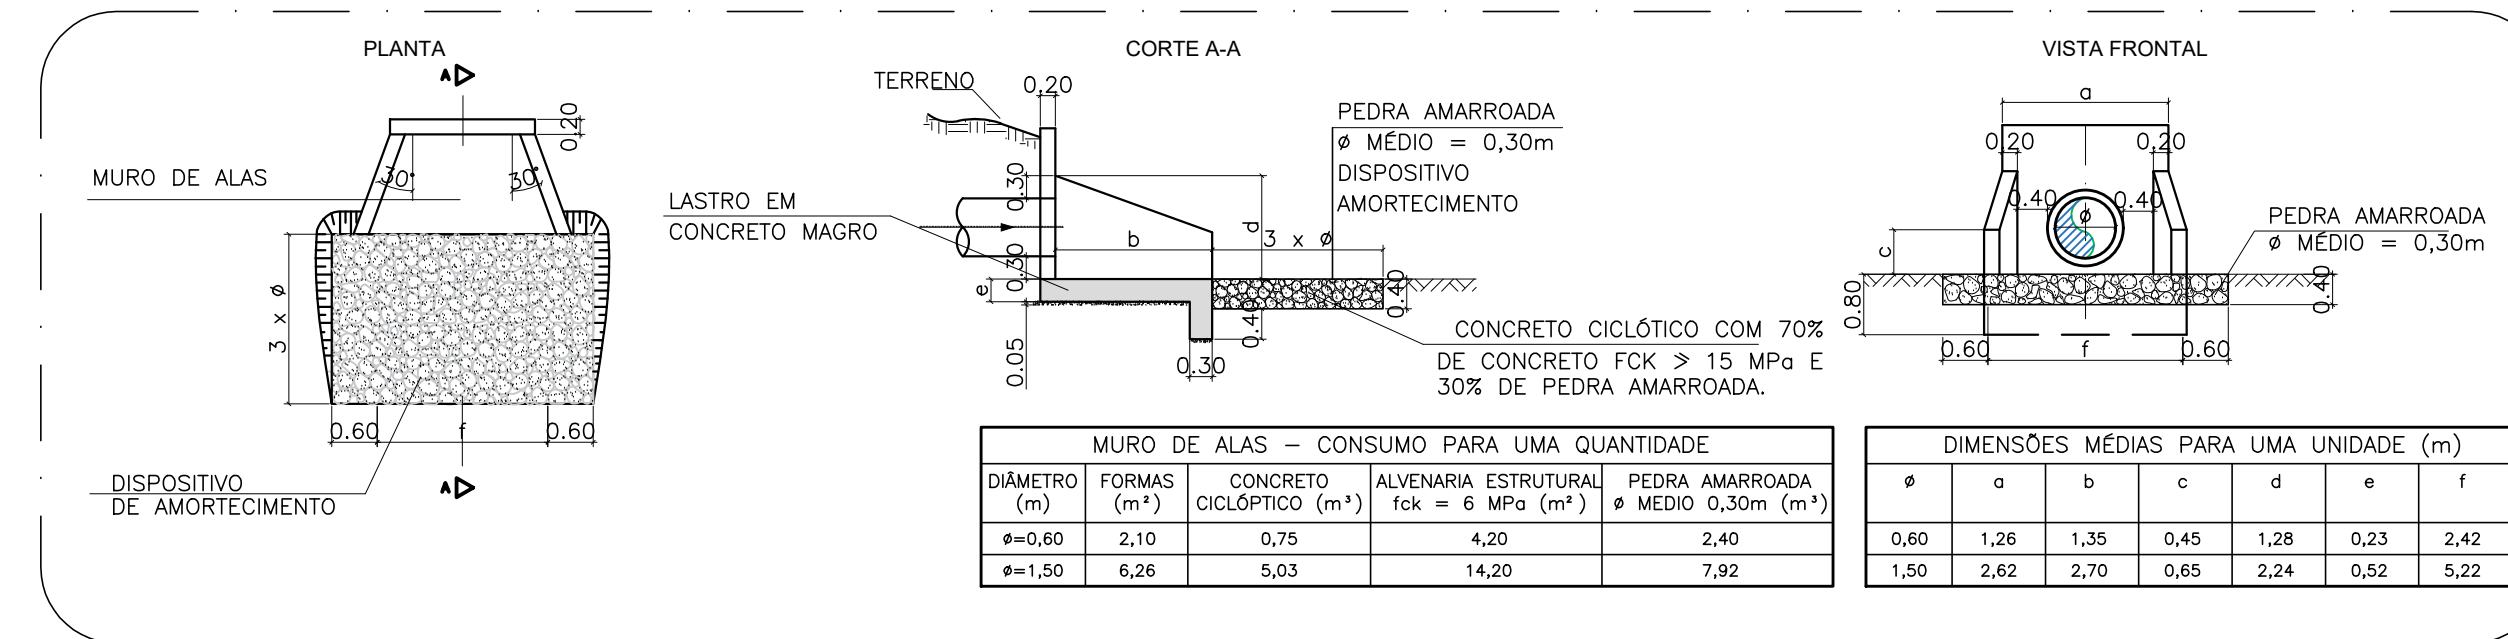


**ADUELA**  
ESC.: 1/50

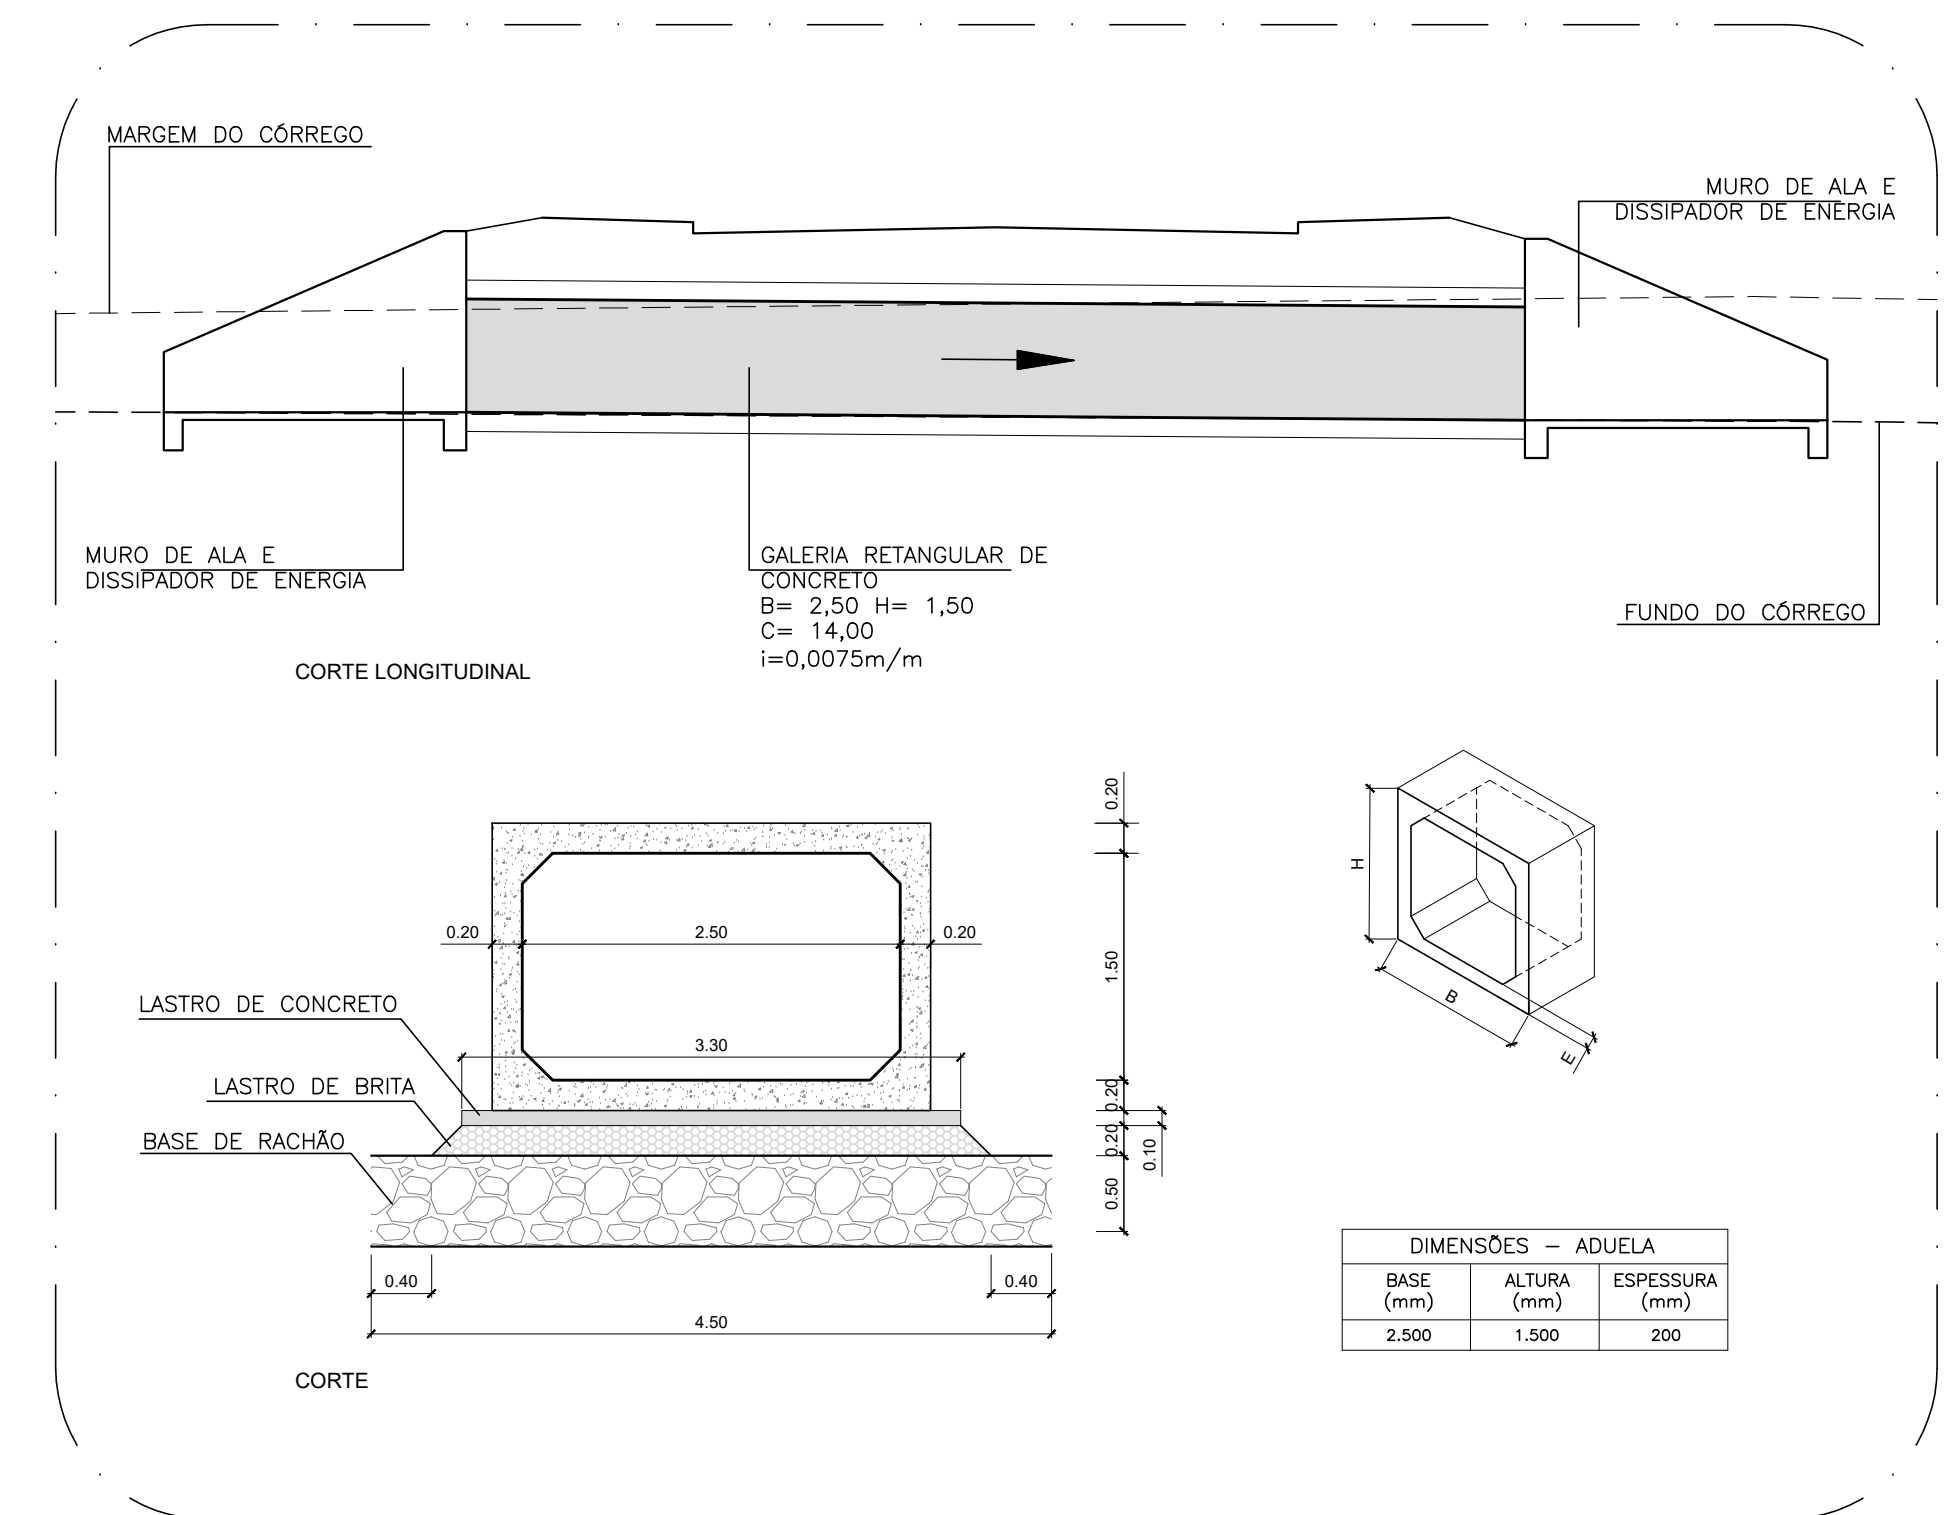


**DETALHE - BOCA DE LOBO DUPLA**  
SEM ESCALA  
(medidas em centímetros)

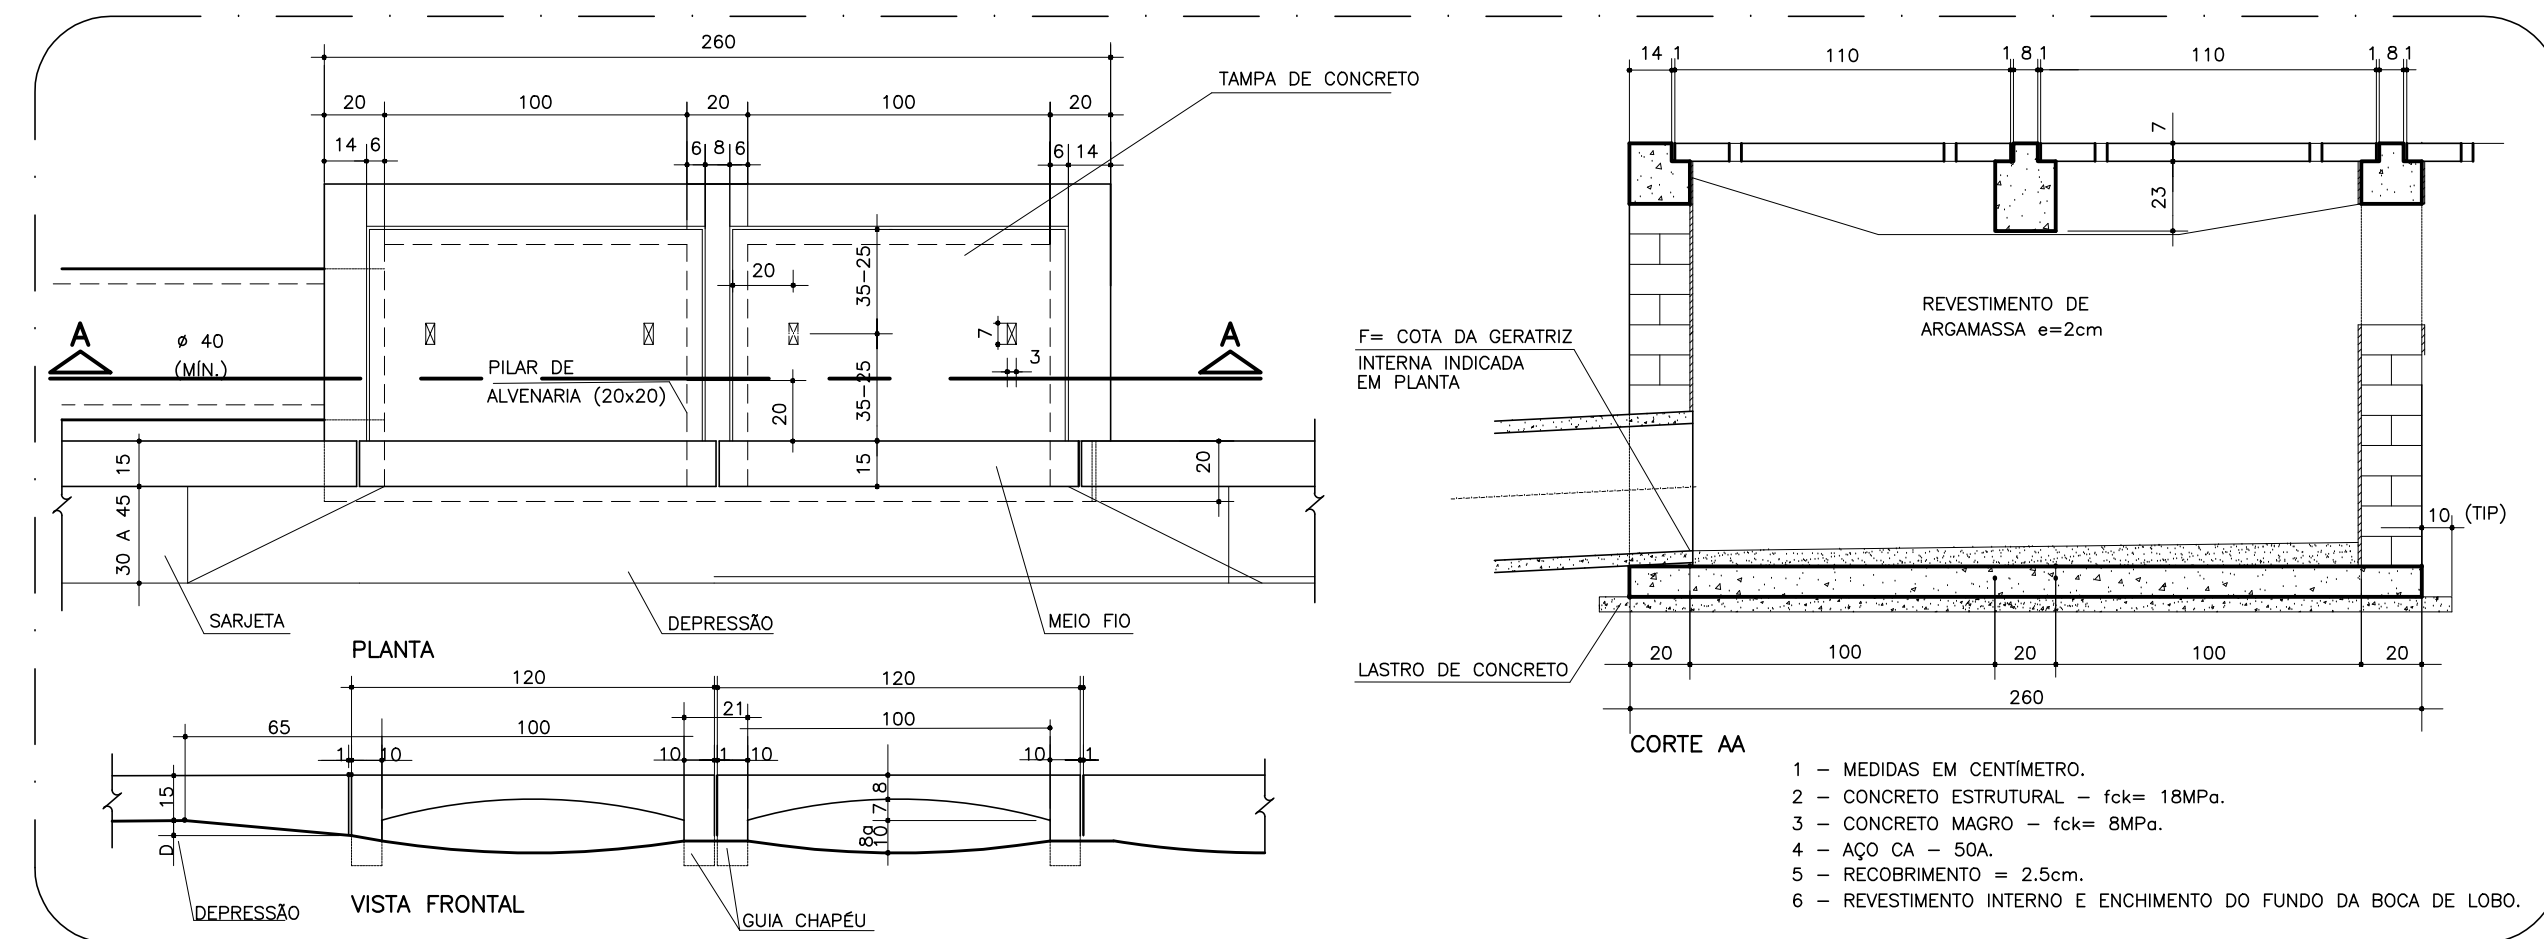


**DETALHE - PASSAGEM EM NÍVEL PARA PEDESTRES**  
SEM ESCALA  
(medidas em centímetros)

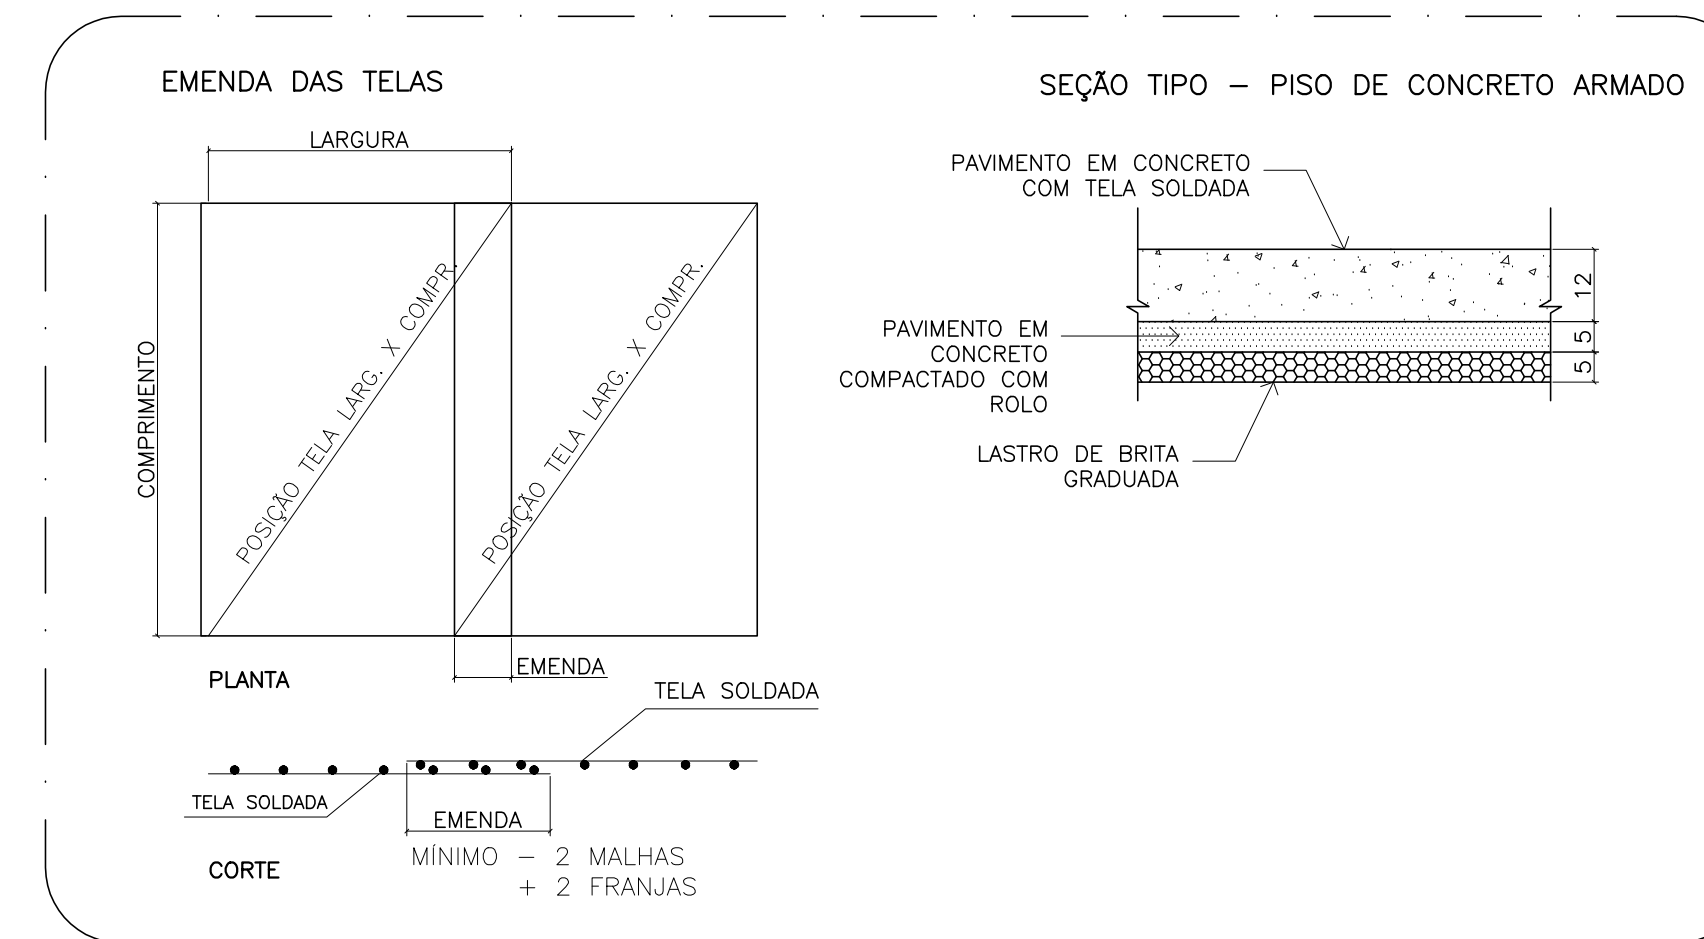


**DETALHE - REBAIXAMENTO DE CALÇADAS**  
ESCALA: 1/100  
(medidas em metros)

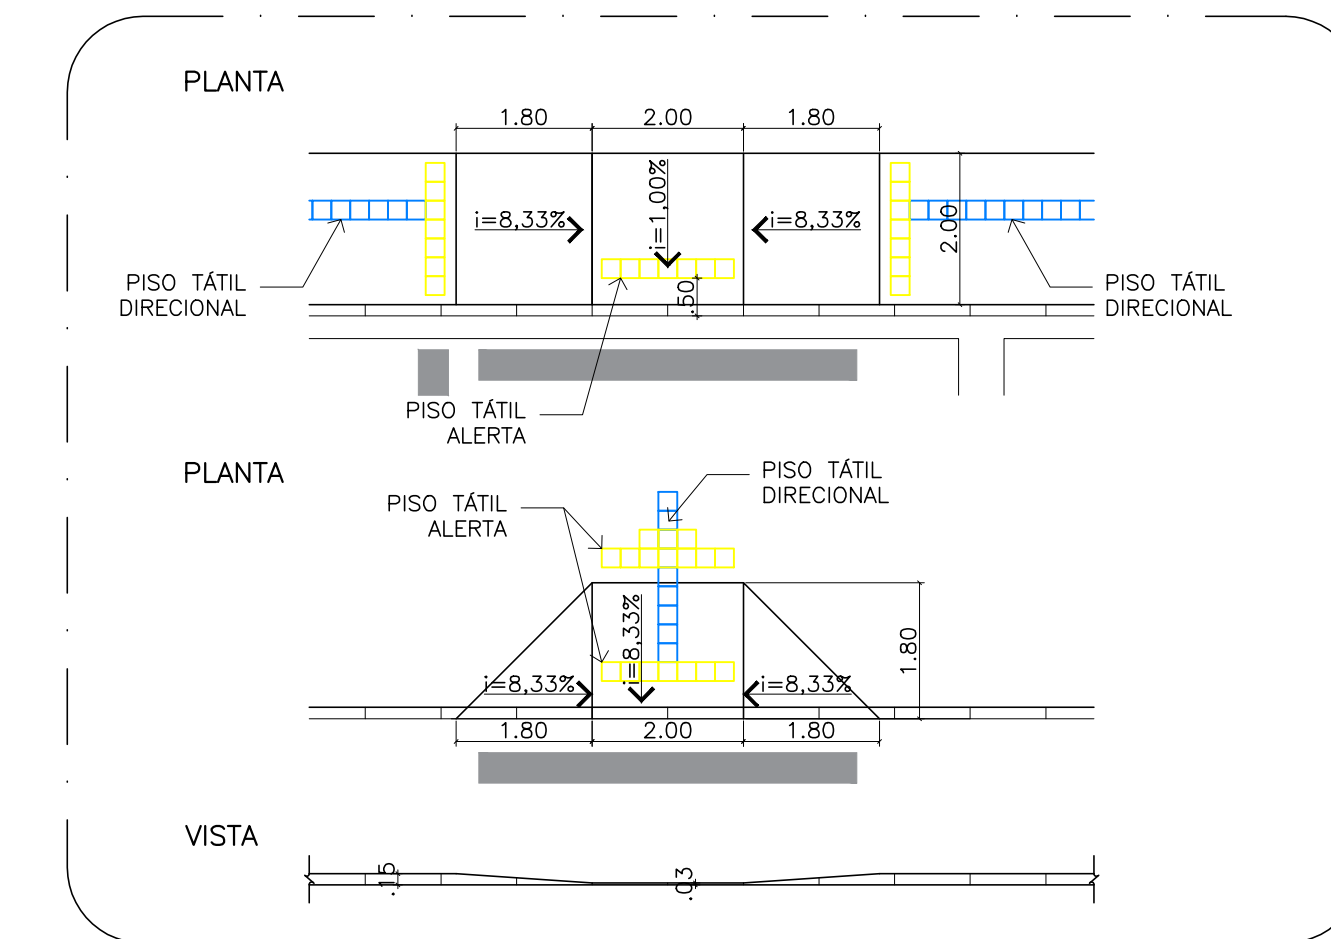

**DETALHE - SECÇÃO TIPO (PAVIMENTAÇÃO)**  
SEM ESCALA

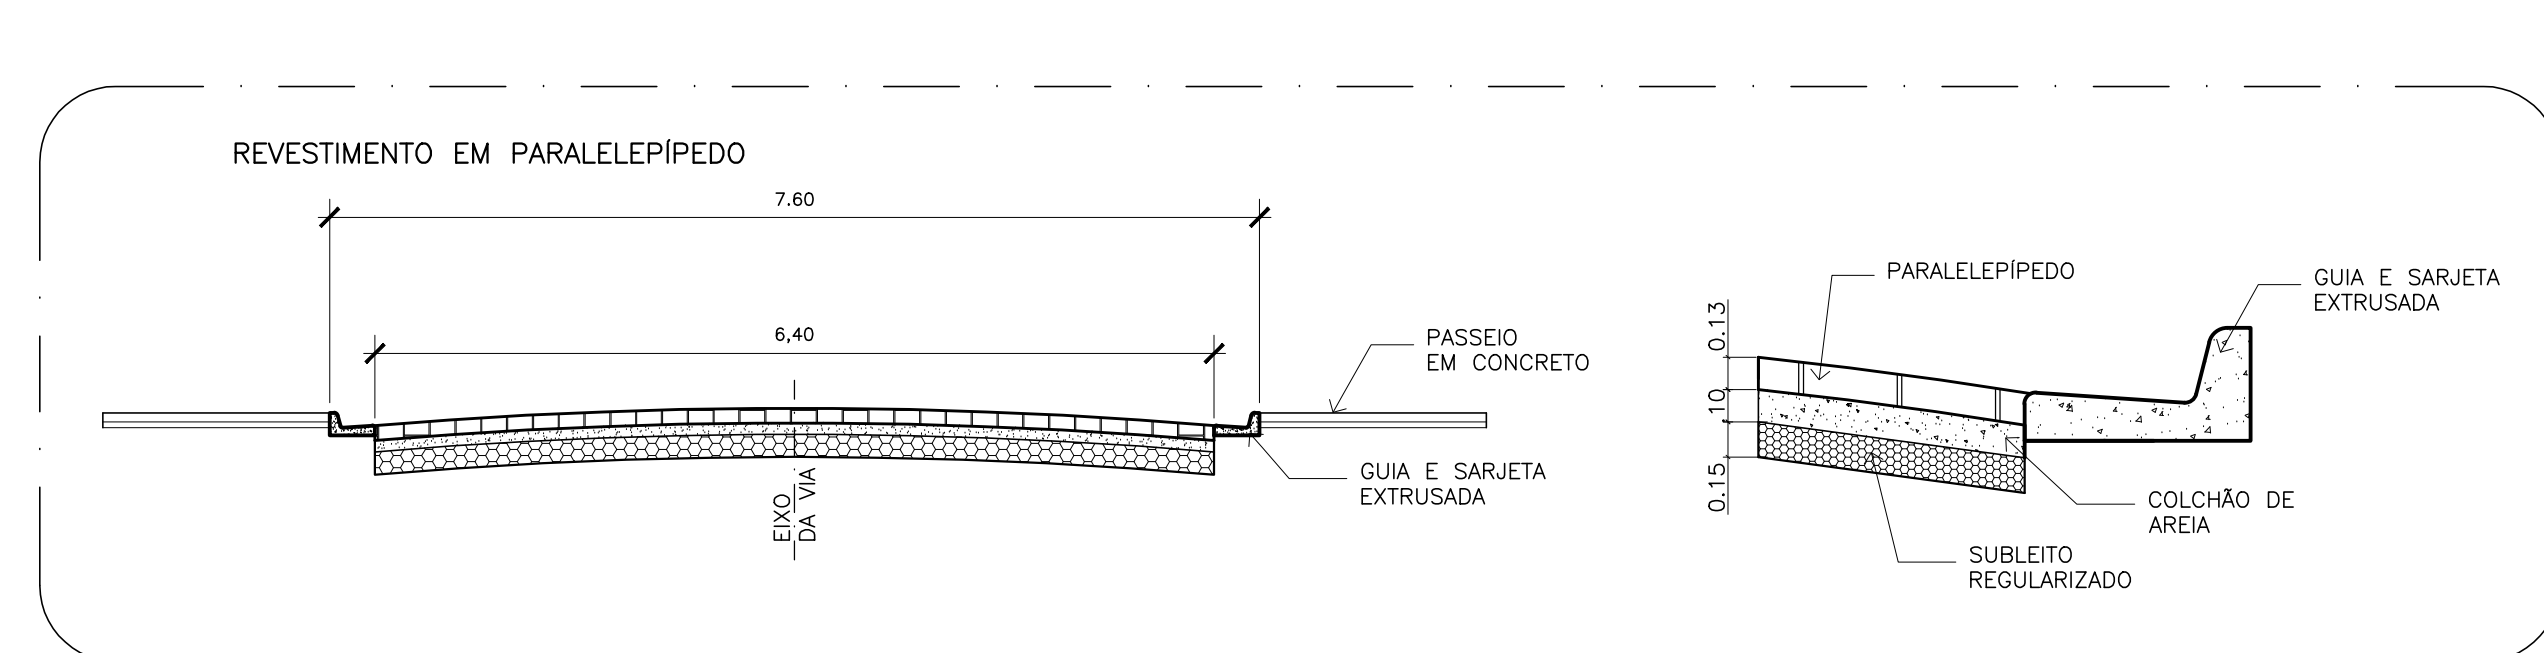

**DETALHE - GUIAS, SARJETAS E SARJETÕES**  
SEM ESCALA

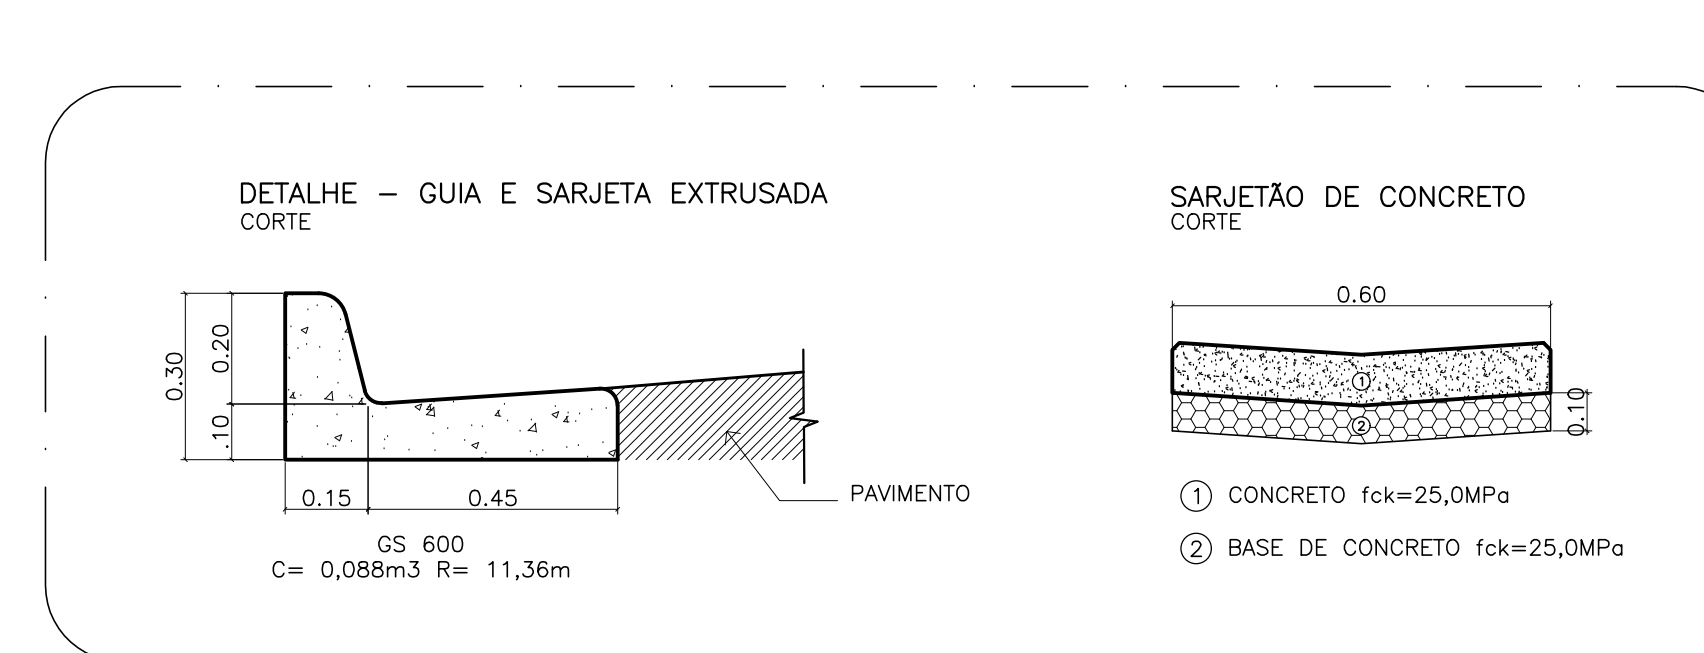

**DETALHES** FOLHA 02/05

**PREFEITURA MUNICIPAL DE RIO GRANDE DA SERRA**  
ESTADO DE SÃO PAULO

AV. DOM PEDRO I Nº10 - FONE OXX11 4820-8013

OBJETO: CONSTRUÇÃO DE TERMINAL RODoviÁRIO MUNICIPAL DE RIO GRANDE DA SERRA

PREFEITO MUNICIPAL: LUIS GABRIEL FERNANDES DA SILVEIRA

LOCAL: RUA PREFEITO CIDO FRANCO, S/N JARDIM MARIA PAULA, RIO GRANDE DA SERRA - SP

SECRETÁRIA DE OBRAS E PLANEJAMENTO: SANDRA TEIXEIRA MALVESE  
CAU: A 56140-1  
RRT: 8054765

VISTORIA: DATA: JUL/19 ESCALA: INDICADA