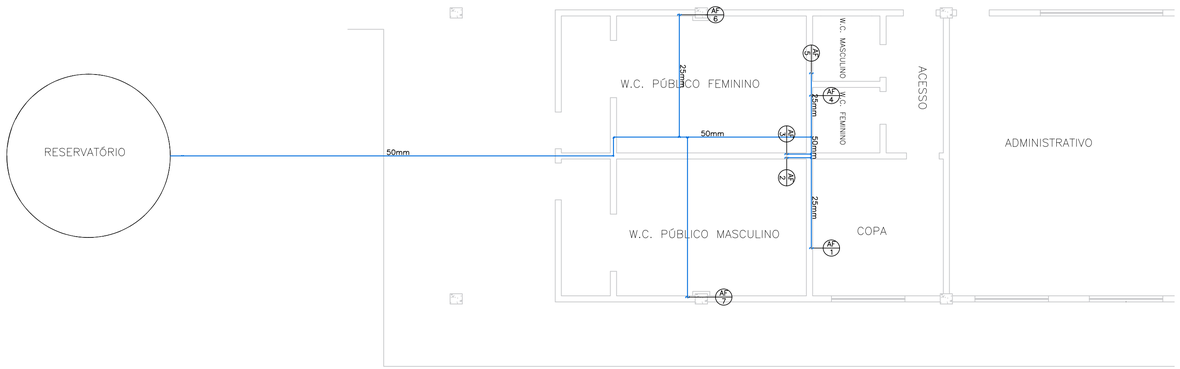

PLANTA – ÁGUA FRIA
ESCALA 1:75

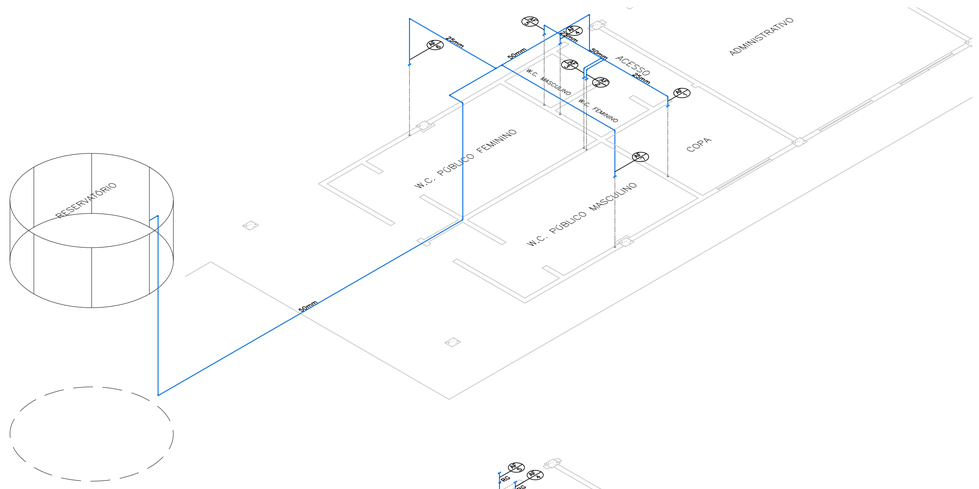

ISOMÉTRICA – ÁGUA FRIA
ESCALA 1:75

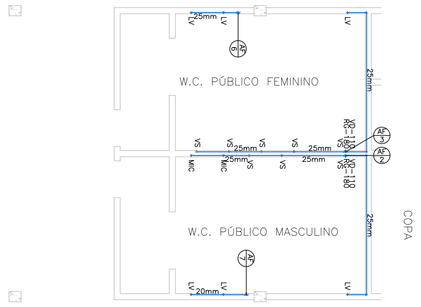

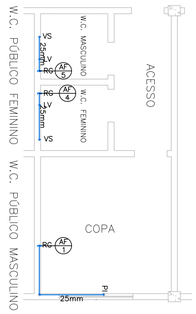

PLANTA – ÁGUA FRIA
ESCALA 1:75

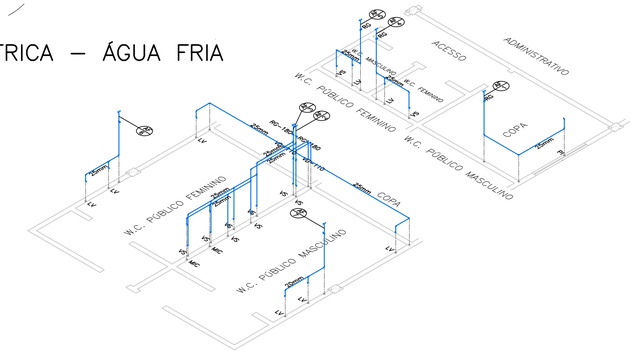

ISOMÉTRICA – ÁGUA FRIA
ESCALA 1:75

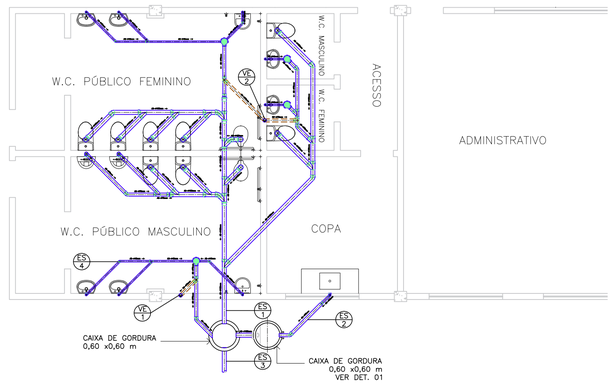

PLANTA – ESGOTO SANITÁRIO
ESCALA 1:75

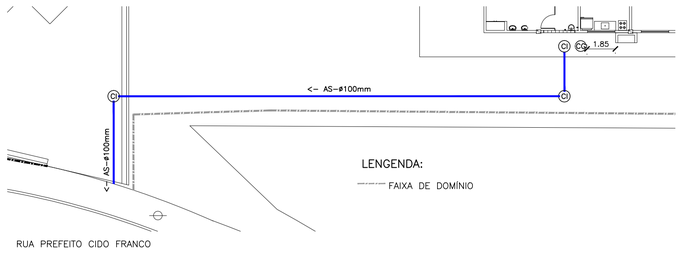

PLANTA CHAVE – ESGOTO SANITÁRIO
ESCALA 1:200

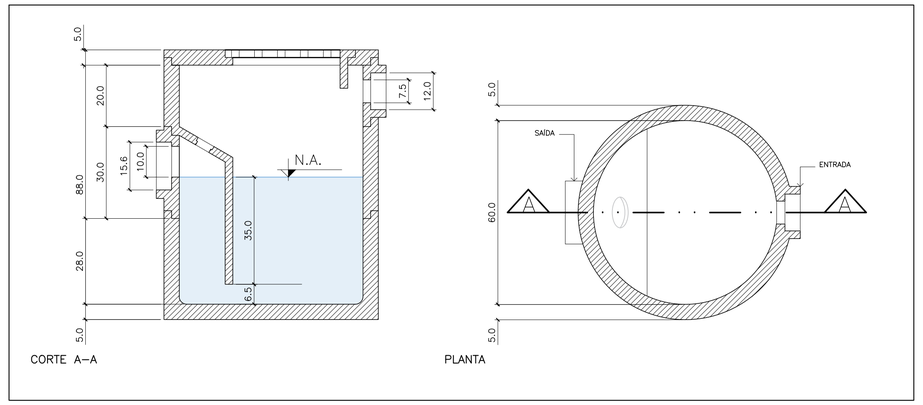

DETALHE 01 – CAIXA DE RETENÇÃO DE GORDURA
ESCALA 1:10
(MEDIDAS EM mm)

Propr: PREFEITURA MUNICIPAL DE RIO GRANDE DA SERRA

Responsavel Tecnico pelo Projeto:
ARQ. SANDRA TEIXEIRA MALVESE
CAU: A 56140–1

Folha Unica	**PROJETO COMPLETO**		Esc. 1:75
PLANTA PERSP. ISOMÉTRICA DETALHES	Assunto:	PROJETO TÉCNICO DE SISTEMA HIDRÁULICO	
	Ocupação:	CONSTRUÇÃO DE TERMINAL RODOVIÁRIO DE RIO GRANDE DA SERRA	
	Local:	RUA PREFEIRO CIDO FRANCO, S/N – JARDIM MARIA PAULA	
	Proprietário:	PREFEITURA MUNICIPAL DE RIO GRANDE DA SERRA	
	Res. Técnico:	SANDRA TEIXEIRA MALVESE	
	CAU:	A 56140–1	