



PRÉDIO 01 - PAVIMENTO TÉRREO
PLANTA


PROJETO BÁSICO

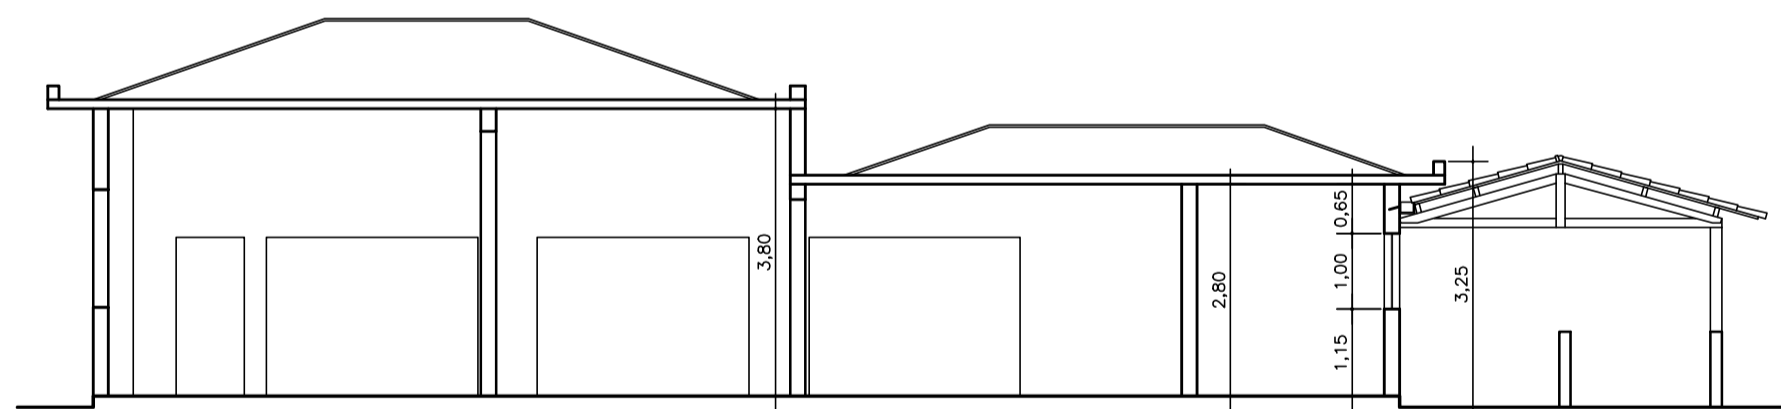


CORTE A.A.

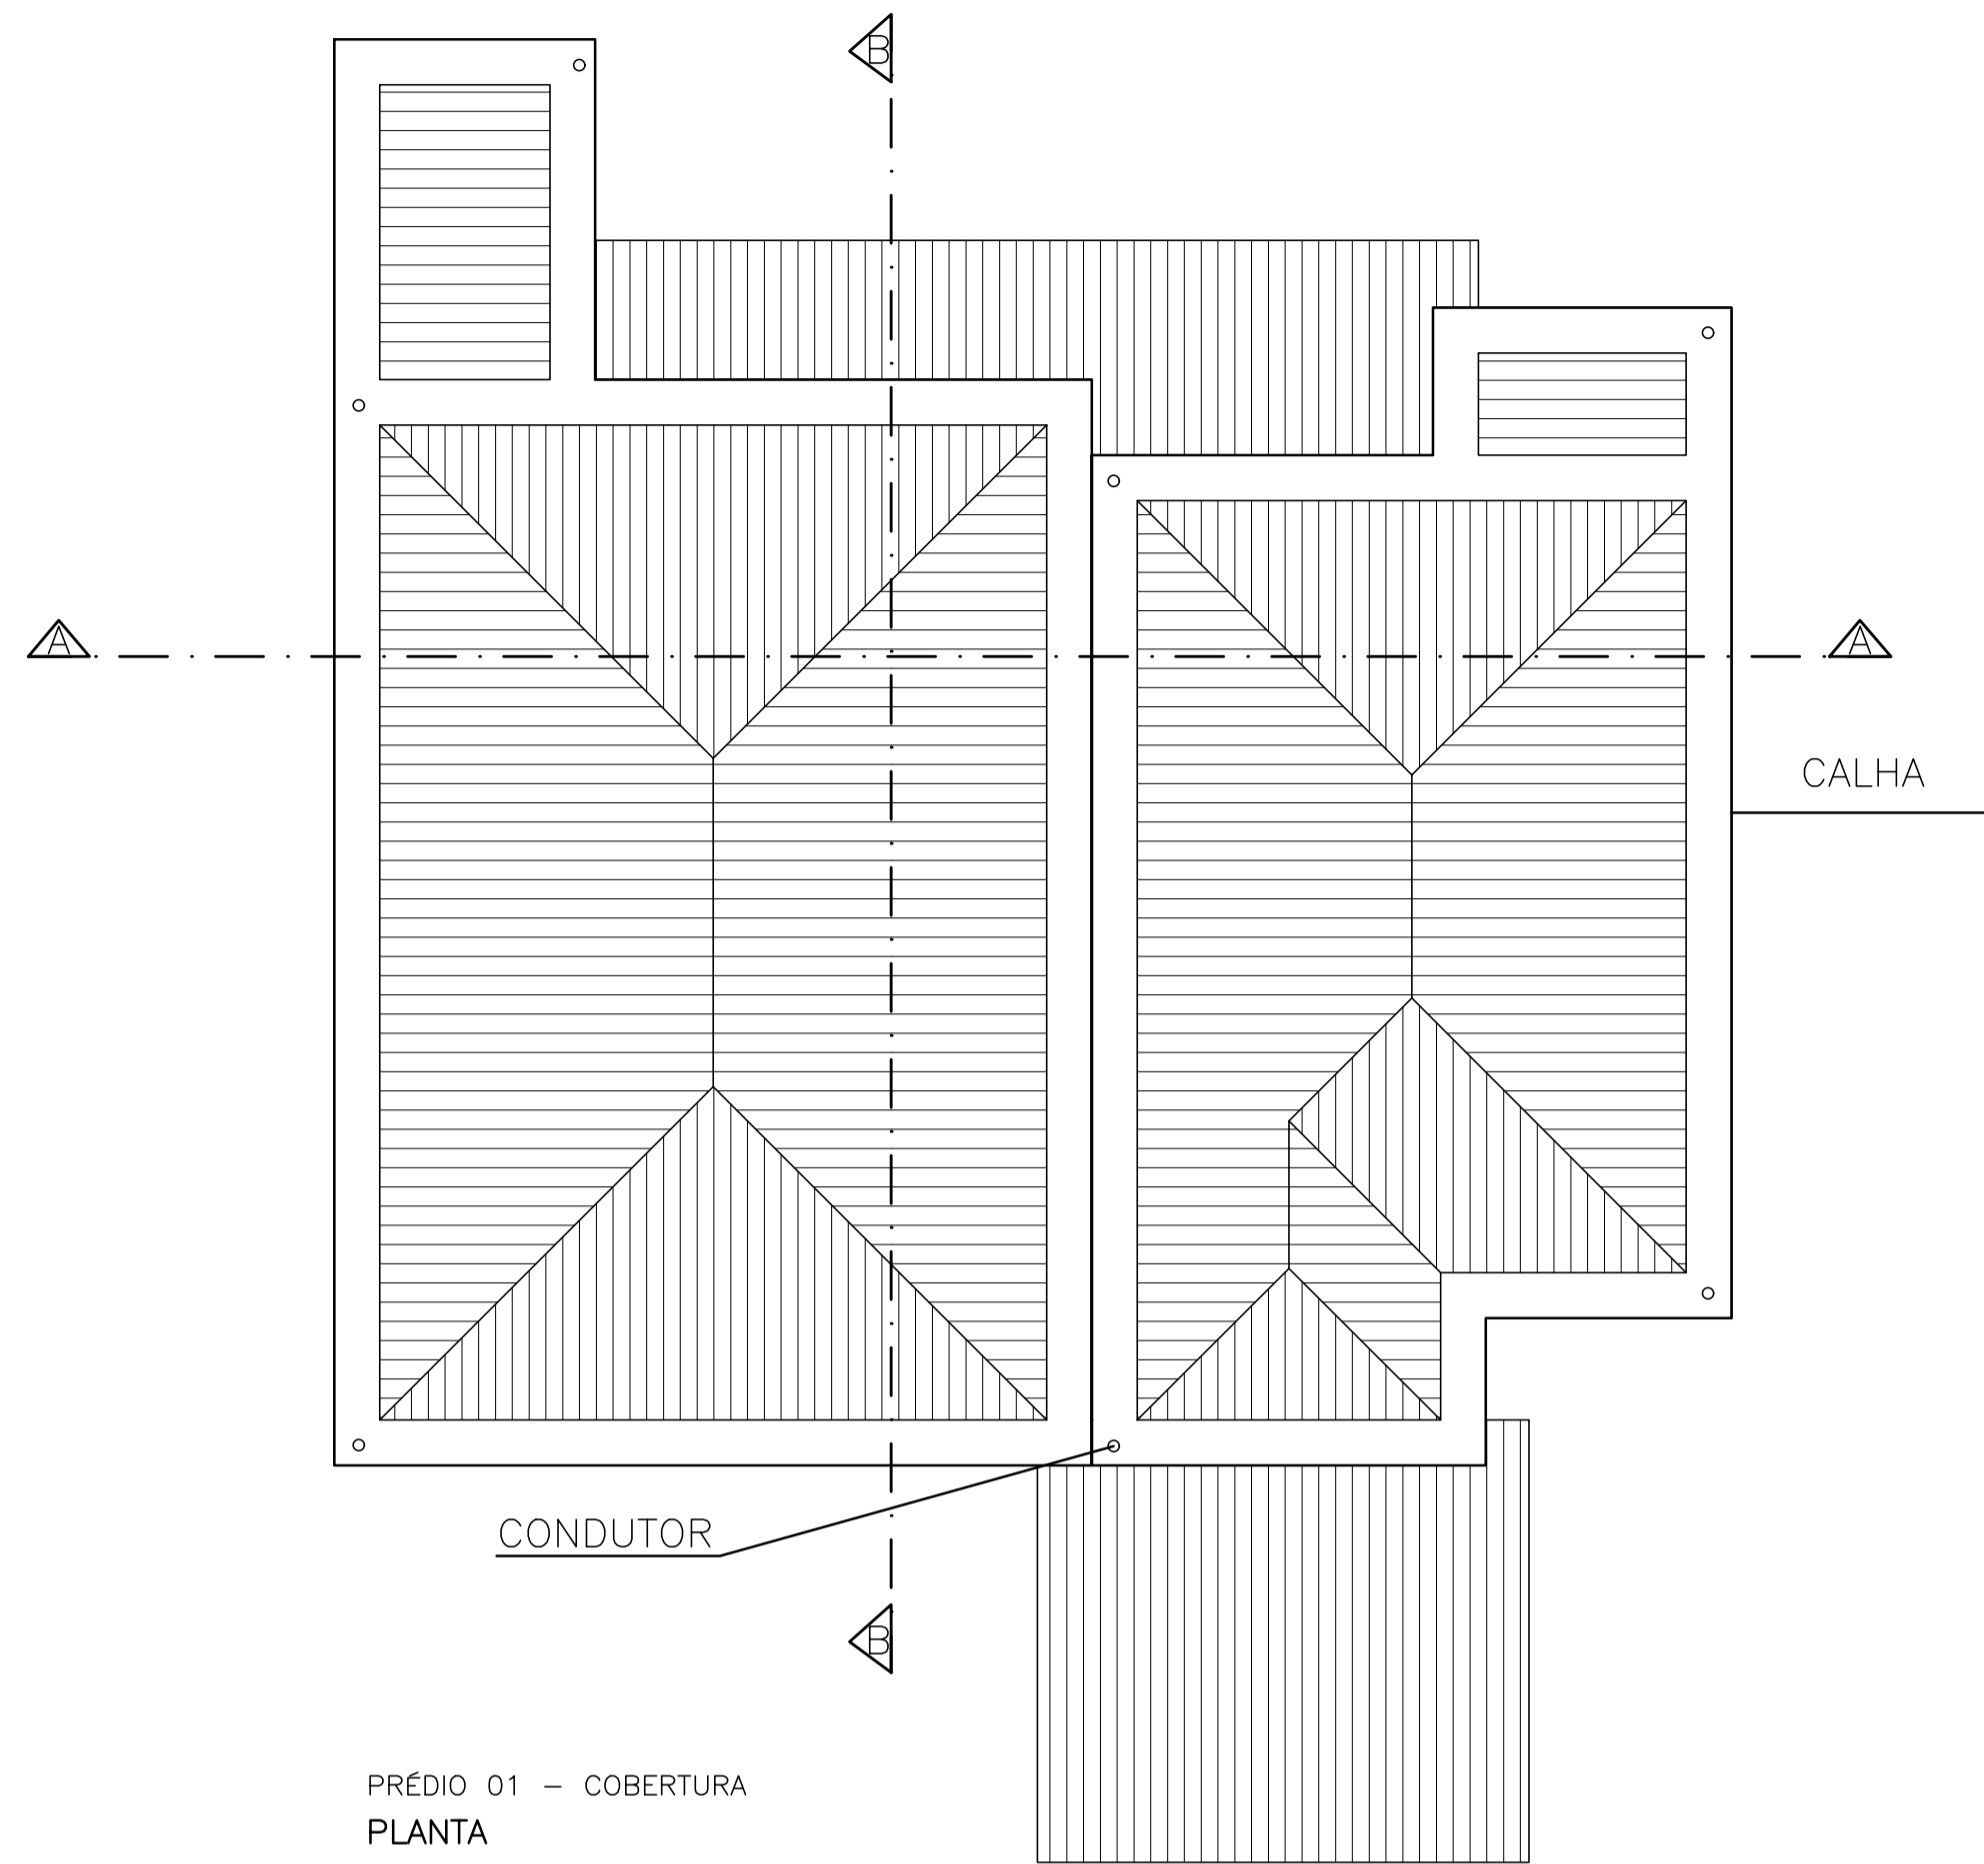

PRÉDIO 01 - COBERTURA
PLANTA

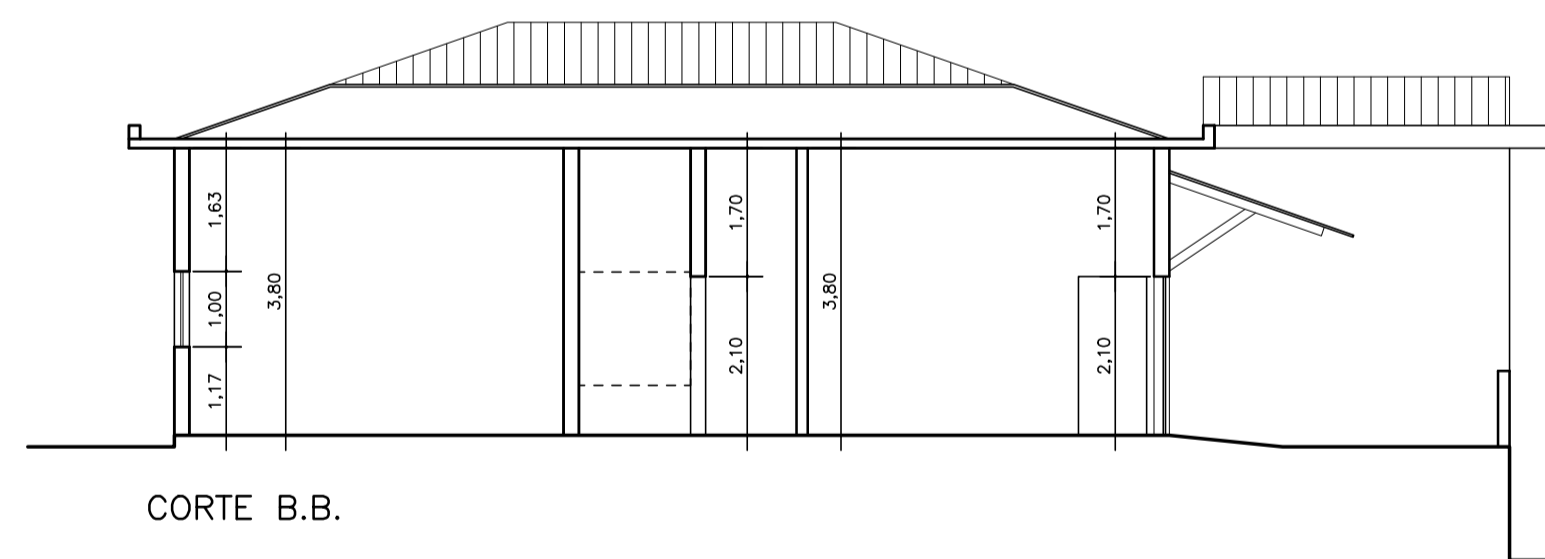

CORTE B.B.

IMPLANTAÇÃO		FOLHA 01/02
 PREFEITURA MUNICIPAL DE RIO GRANDE DA SERRA AV. DOM PEDRO I Nº10 - FONE: 0XX11 4820.8013		
OBRA CONTRATAÇÃO DE SERVIÇOS TÉCNICOS DE ENGENHARIA - MANUTENÇÃO, CONSERVAÇÃO, ADEQUAÇÃO E REFORMA		PREFEITO MUNICIPAL CLAUDIO MANOEL MELO
LOCAL: EMEB RECANTO INFANTIL MADRE MARIA DE JESUS - AV. MARECHAL RONDON, Nº 1.111 - PARQUE AMÉRICA, RIO GRANDE DA SERRA - SP		
REVISÃO 00	DATA FEV/2021	ESCALA 1/1.000
		SECRETÁRIO DE OBRAS E RESPONSÁVEL TÉCNICO ENG.º EDUARDO VIEIRA DO NASCIMENTO CREA: 5069604090