




PRÉDIO 02 - PAVIMENTO SUPERIOR
PLANTA

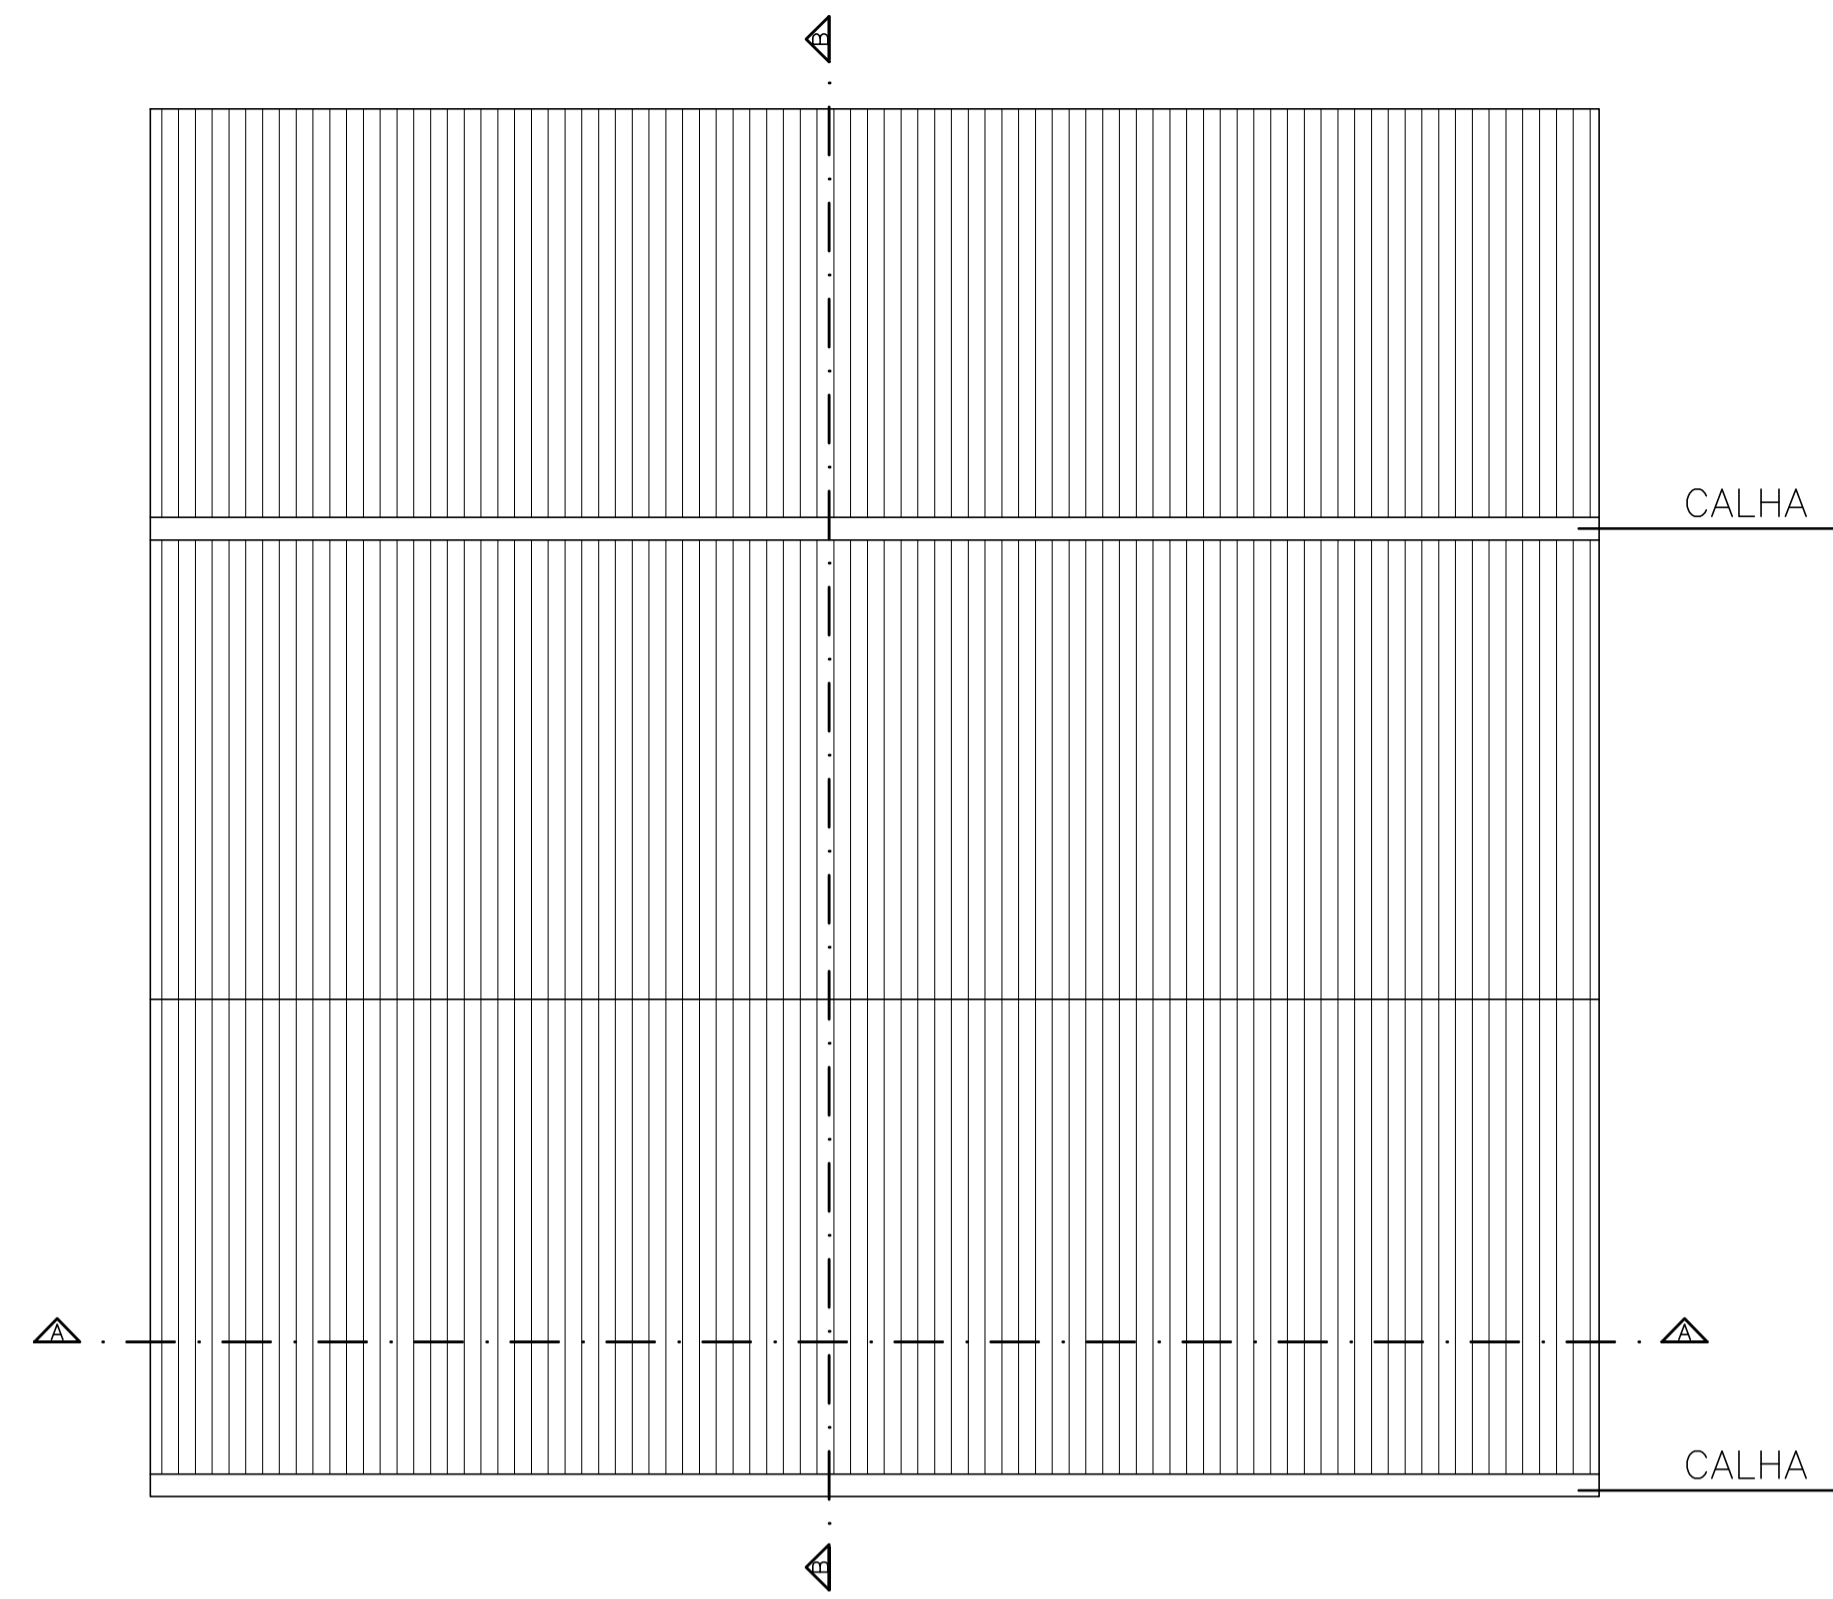

PRÉDIO 02 - COBERTURA
PLANTA

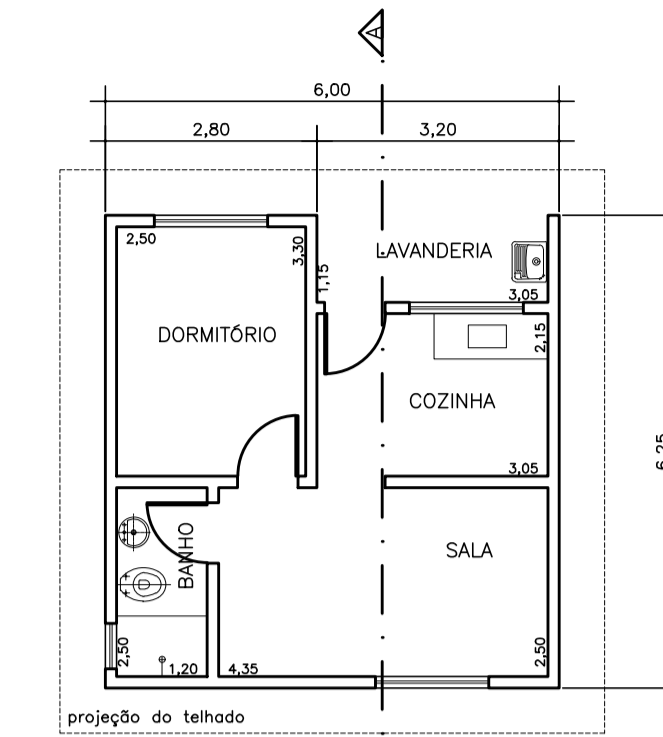


PLANTA
CASA DO CASEIRO

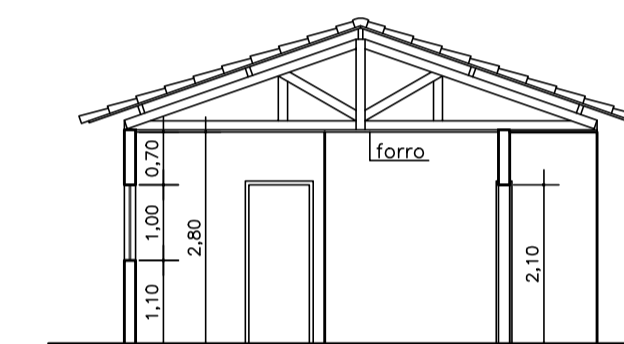


CORTE A.A. - CASA DO CASEIRO


PROJETO BÁSICO

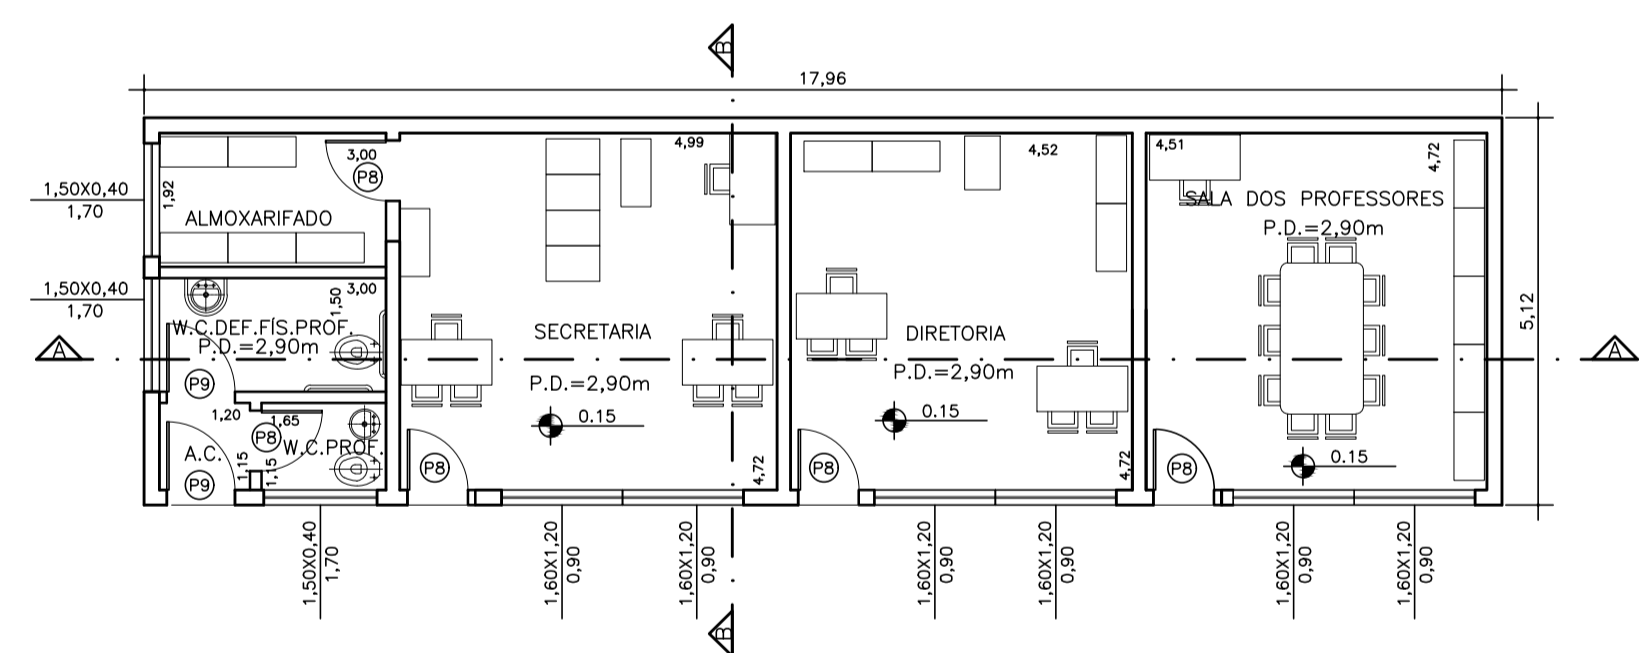


PRÉDIO 02 - PAVIMENTO TÉRREO
PLANTA

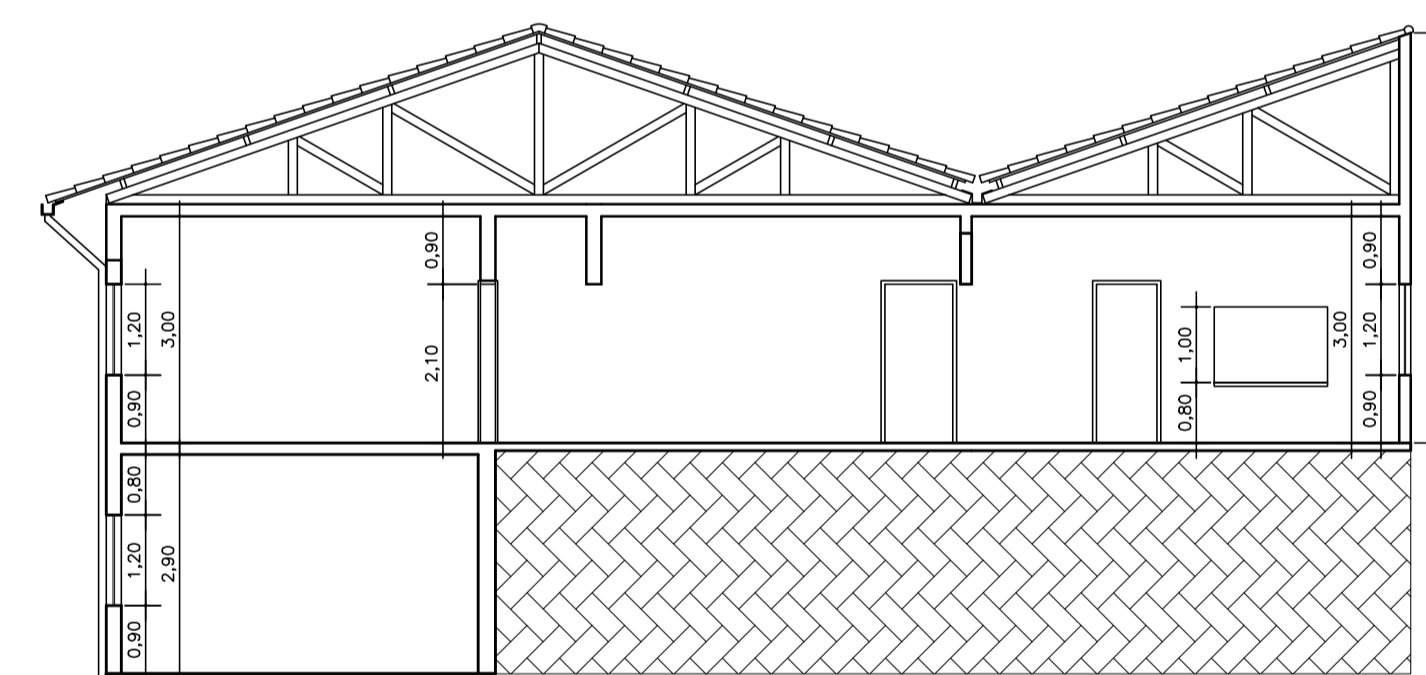


CORTE B.B.

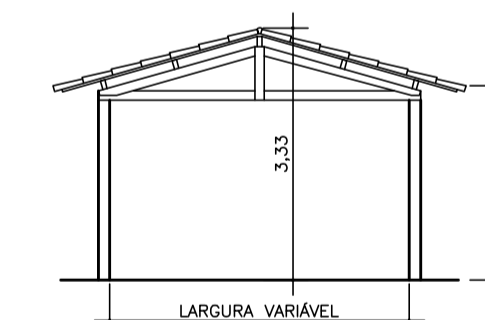


PASSAGEM COBERTA - GUARITA
ELEVACÃO

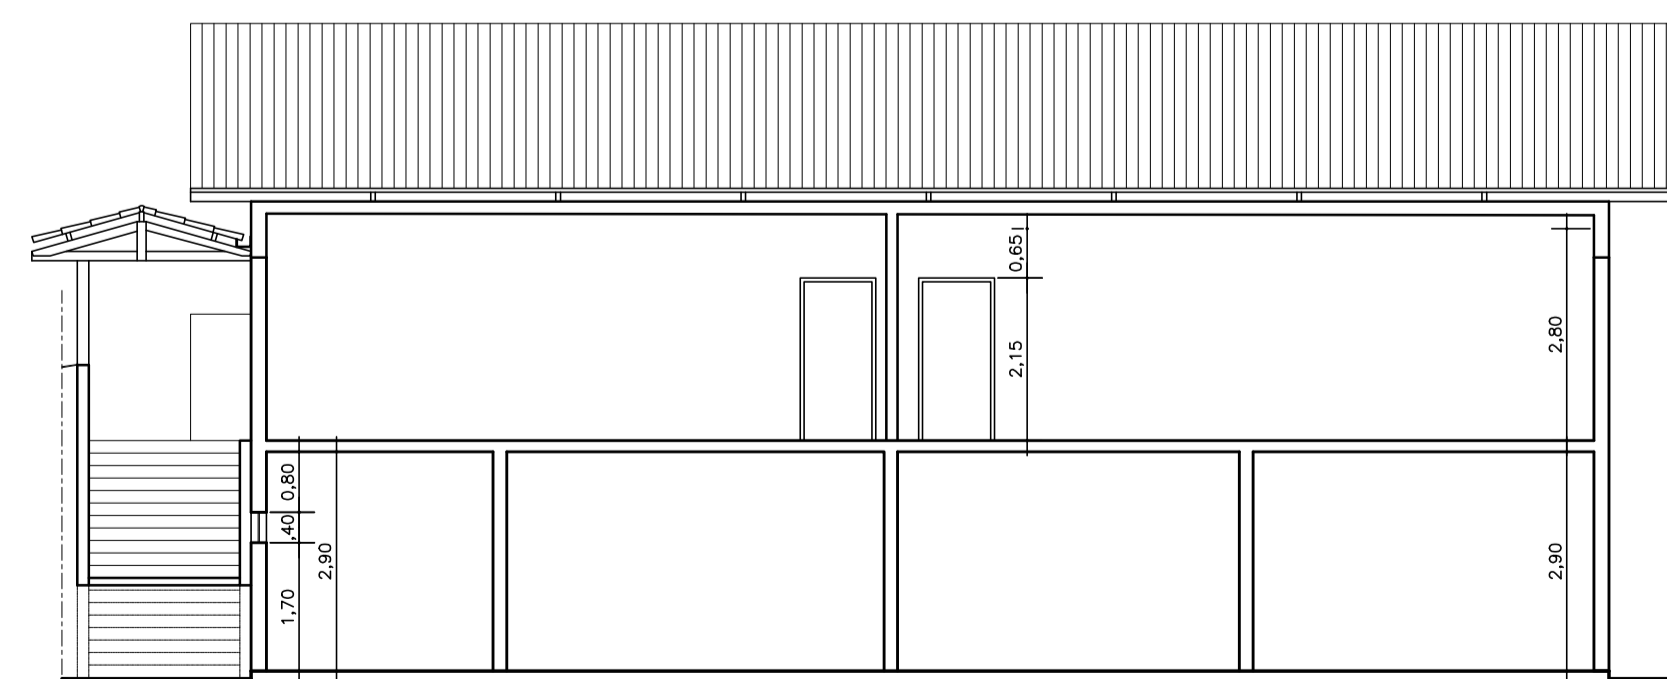


CORTE A.A.

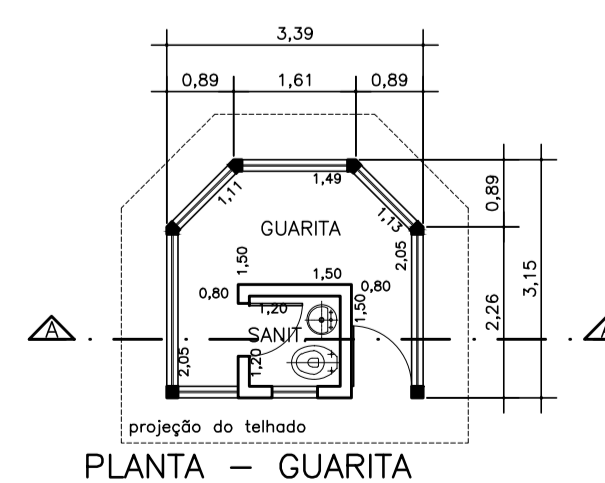

PLANTA - GUARITA

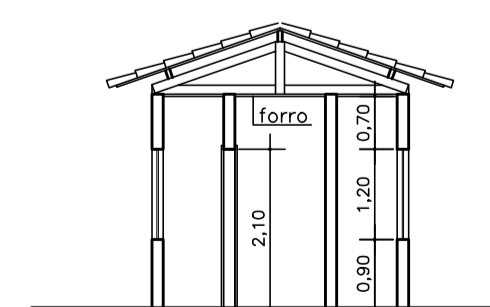

CORTE A.A. - GUARITA

IMPLANTAÇÃO		FOLHA 02/02
 <p>PREFEITURA MUNICIPAL DE RIO GRANDE DA SERRA AV. DOM PEDRO I N°10 - FONE: 0XX11 4820.8013</p>		
<p>OBRAS</p> <p>CONTRATAÇÃO DE SERVIÇOS TÉCNICOS DE ENGENHARIA - MANUTENÇÃO, CONSERVAÇÃO, ADEQUAÇÃO E REFORMA</p>		<p>PREFEITO MUNICIPAL CLAUDIO MANOEL MELO</p>
<p>LOCAL:</p> <p>EMEB RECANTO INFANTIL MADRE MARIA DE JESUS - AV. MARECHAL RONDON, Nº 1.111 - PARQUE AMÉRICA, RIO GRANDE DA SERRA - SP</p>		
<p>REVISÃO</p> <p>00</p>	<p>DATA</p> <p>FEV/2021</p>	<p>ESCALA</p> <p>1/1.000</p>
		<p>SECRETÁRIO DE OBRAS E RESPONSÁVEL TÉCNICO ENG.º EDUARDO VIEIRA DO NASCIMENTO CREA: 5069604090</p>