


PLANTA
ESC.: 1:100

LEGENDA

- P8 - PORTA DE MADEIRA DE ABRIR 0,80mX2,10m
- P9 - PORTA DE MADEIRA DE ABRIR 0,90mX2,10m
- P10 - PORTÃO EM FERRO PERFILADO COM TELA 1,00mX2,10m
- P14 - PORTA DE MADEIRA DE CORRER 2,00mX2,10m
- P15 - PORTA DE VIDRO DE CORRER 2,00mX2,40m
- - LAJE

RETRADAS (HALL)
- RETRADA DE NOVE LUMINARIAS


- LEGENDA**
- ALVENARIA EXISTENTE
 - ▨ INSTALAÇÃO DE FORRO DE GESSO ACARTONADO TIPO FGE, INCLUSIVE ESTRUTURA, E APLICAÇÃO DE MASSA CORRIDA, FUNDO SELADOR E PINTURA EM TINTA ACRÍLICA BRANCA.
 - /// EXECUÇÃO DE ATERRO COMPACTADO, PLANTIO DE GRAMA EM PLACAS SÃO CARLOS E LÍRIO

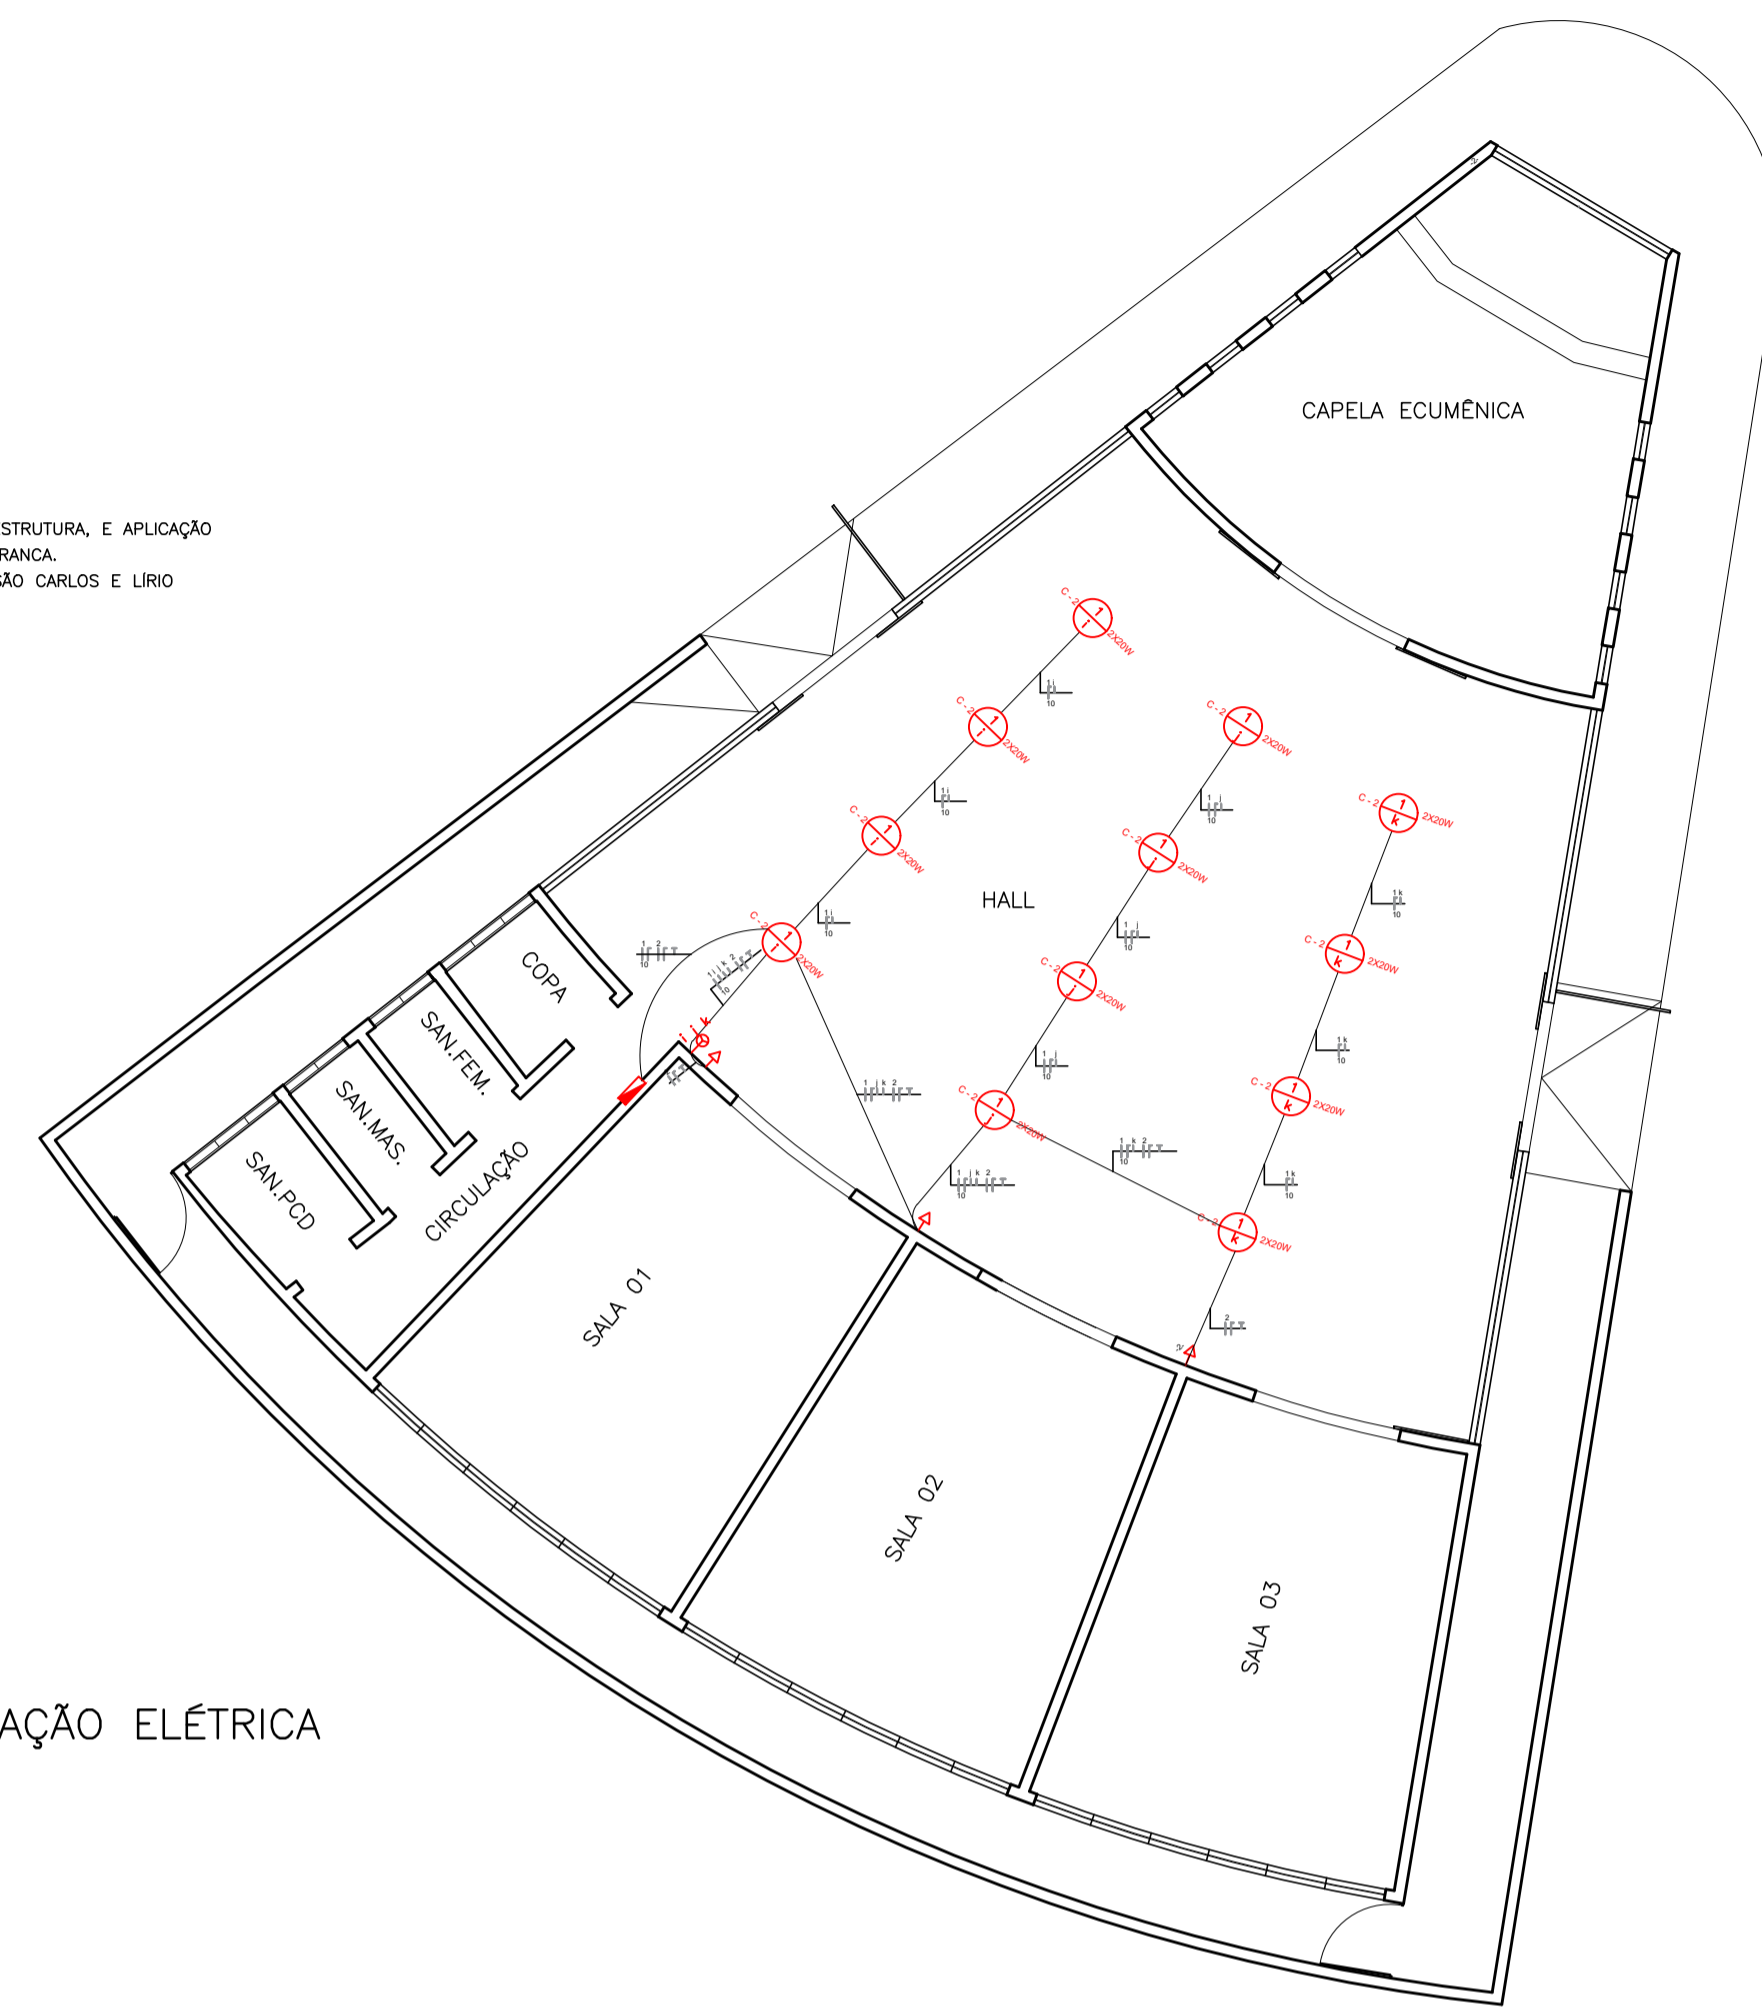

PLANTA - INSTALAÇÃO ELÉTRICA
ESC.: 1:75

- LEGENDA**
- ⊖ INTERRUPTOR TRÍPOLO EXISTENTE - h=1,10m
 - ⊕ TOMADA BAIXA SIMPLES EXISTENTE - h=30cm
 - ⊞ CAIXA DE DISTRIBUIÇÃO EXISTENTE - h=1,50m
 - ELETRODUTO - INSTALADO SOBRE FORRO
 - LUMINÁRIA DE EMBURTIR ESPECIFICADA

NOTA:
DEVERÁ SER EXECUTADA REVISÃO GERAL DA ELÉTRICA

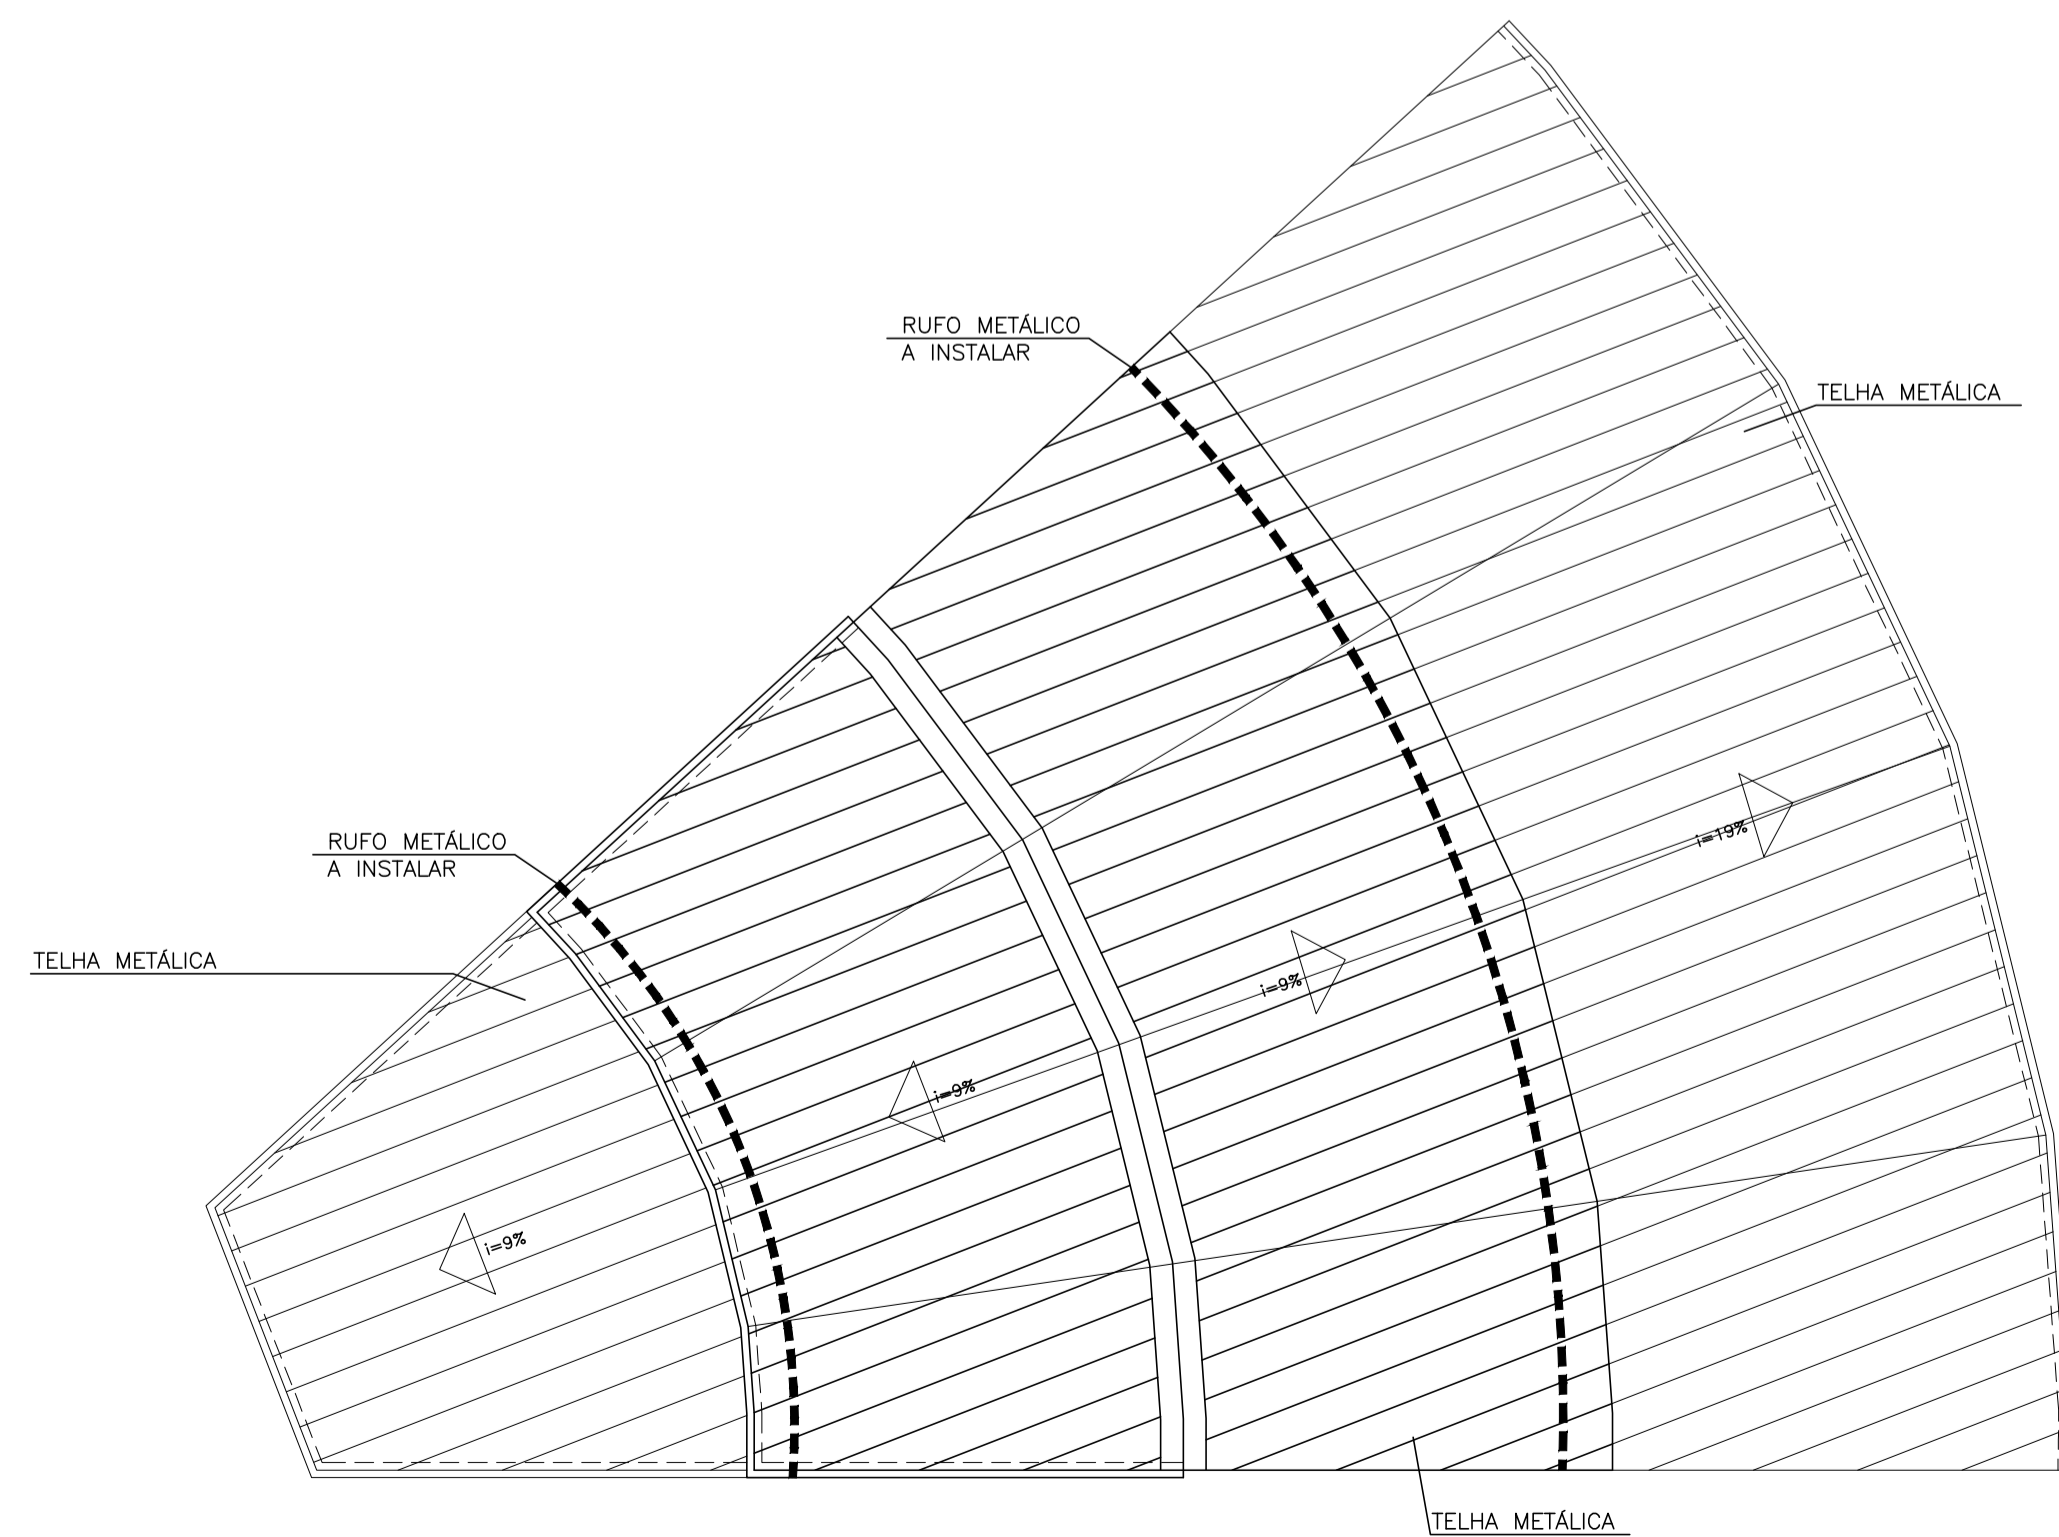

PLANTA DE COBERTURA
ESC.: 1:100

PROJETO		FOLHA ÚNICA
PREFEITURA MUNICIPAL DE RIO GRANDE DA SERRA ESTADO DE SÃO PAULO		
AV. DOM PEDRO I N°10 - FONE OXX11 4820-8013		
OBJETO EXECUÇÃO DE SERVIÇOS CIVIS E REPAROS - VELÓRIO MUNICIPAL DE RIO GRANDE DA SERRA	PREFEITO MUNICIPAL CLAUDIO MANOEL MELO	
LOCAL AV. JEAN LIEUTAUD BAIRRO JARDIM SANTA TEREZA RIO GRANDE DA SERRA - SP.	SECRETÁRIO DE OBRAS E PLANEJAMENTO ENG.º EDUARDO VIEIRA DO NASCIMENTO CREA: 5069604090	
REVISÃO 00	DATA MAR/21	ESCALA INDICADA