




IMPLANTAÇÃO  
ESC.: 1:750

PLACA DE IDENTIFICAÇÃO DE LOGRADOUROS

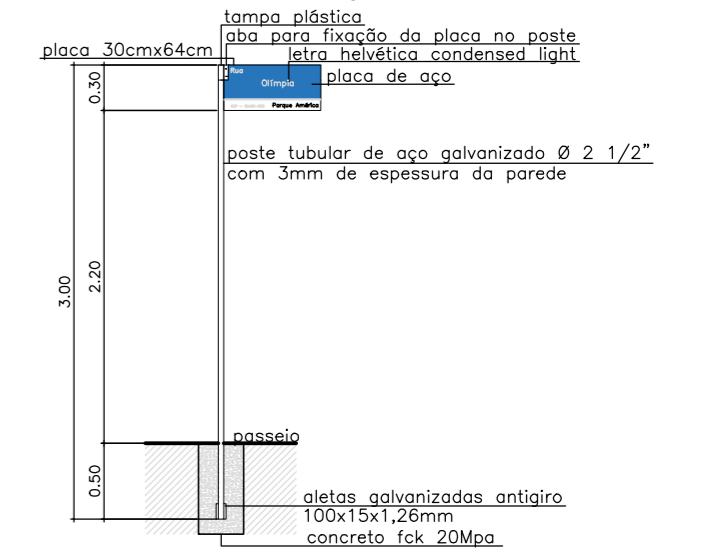


ELEVAÇÃO  
ESC.: 1:50

DETALHAMENTO DA PLACA

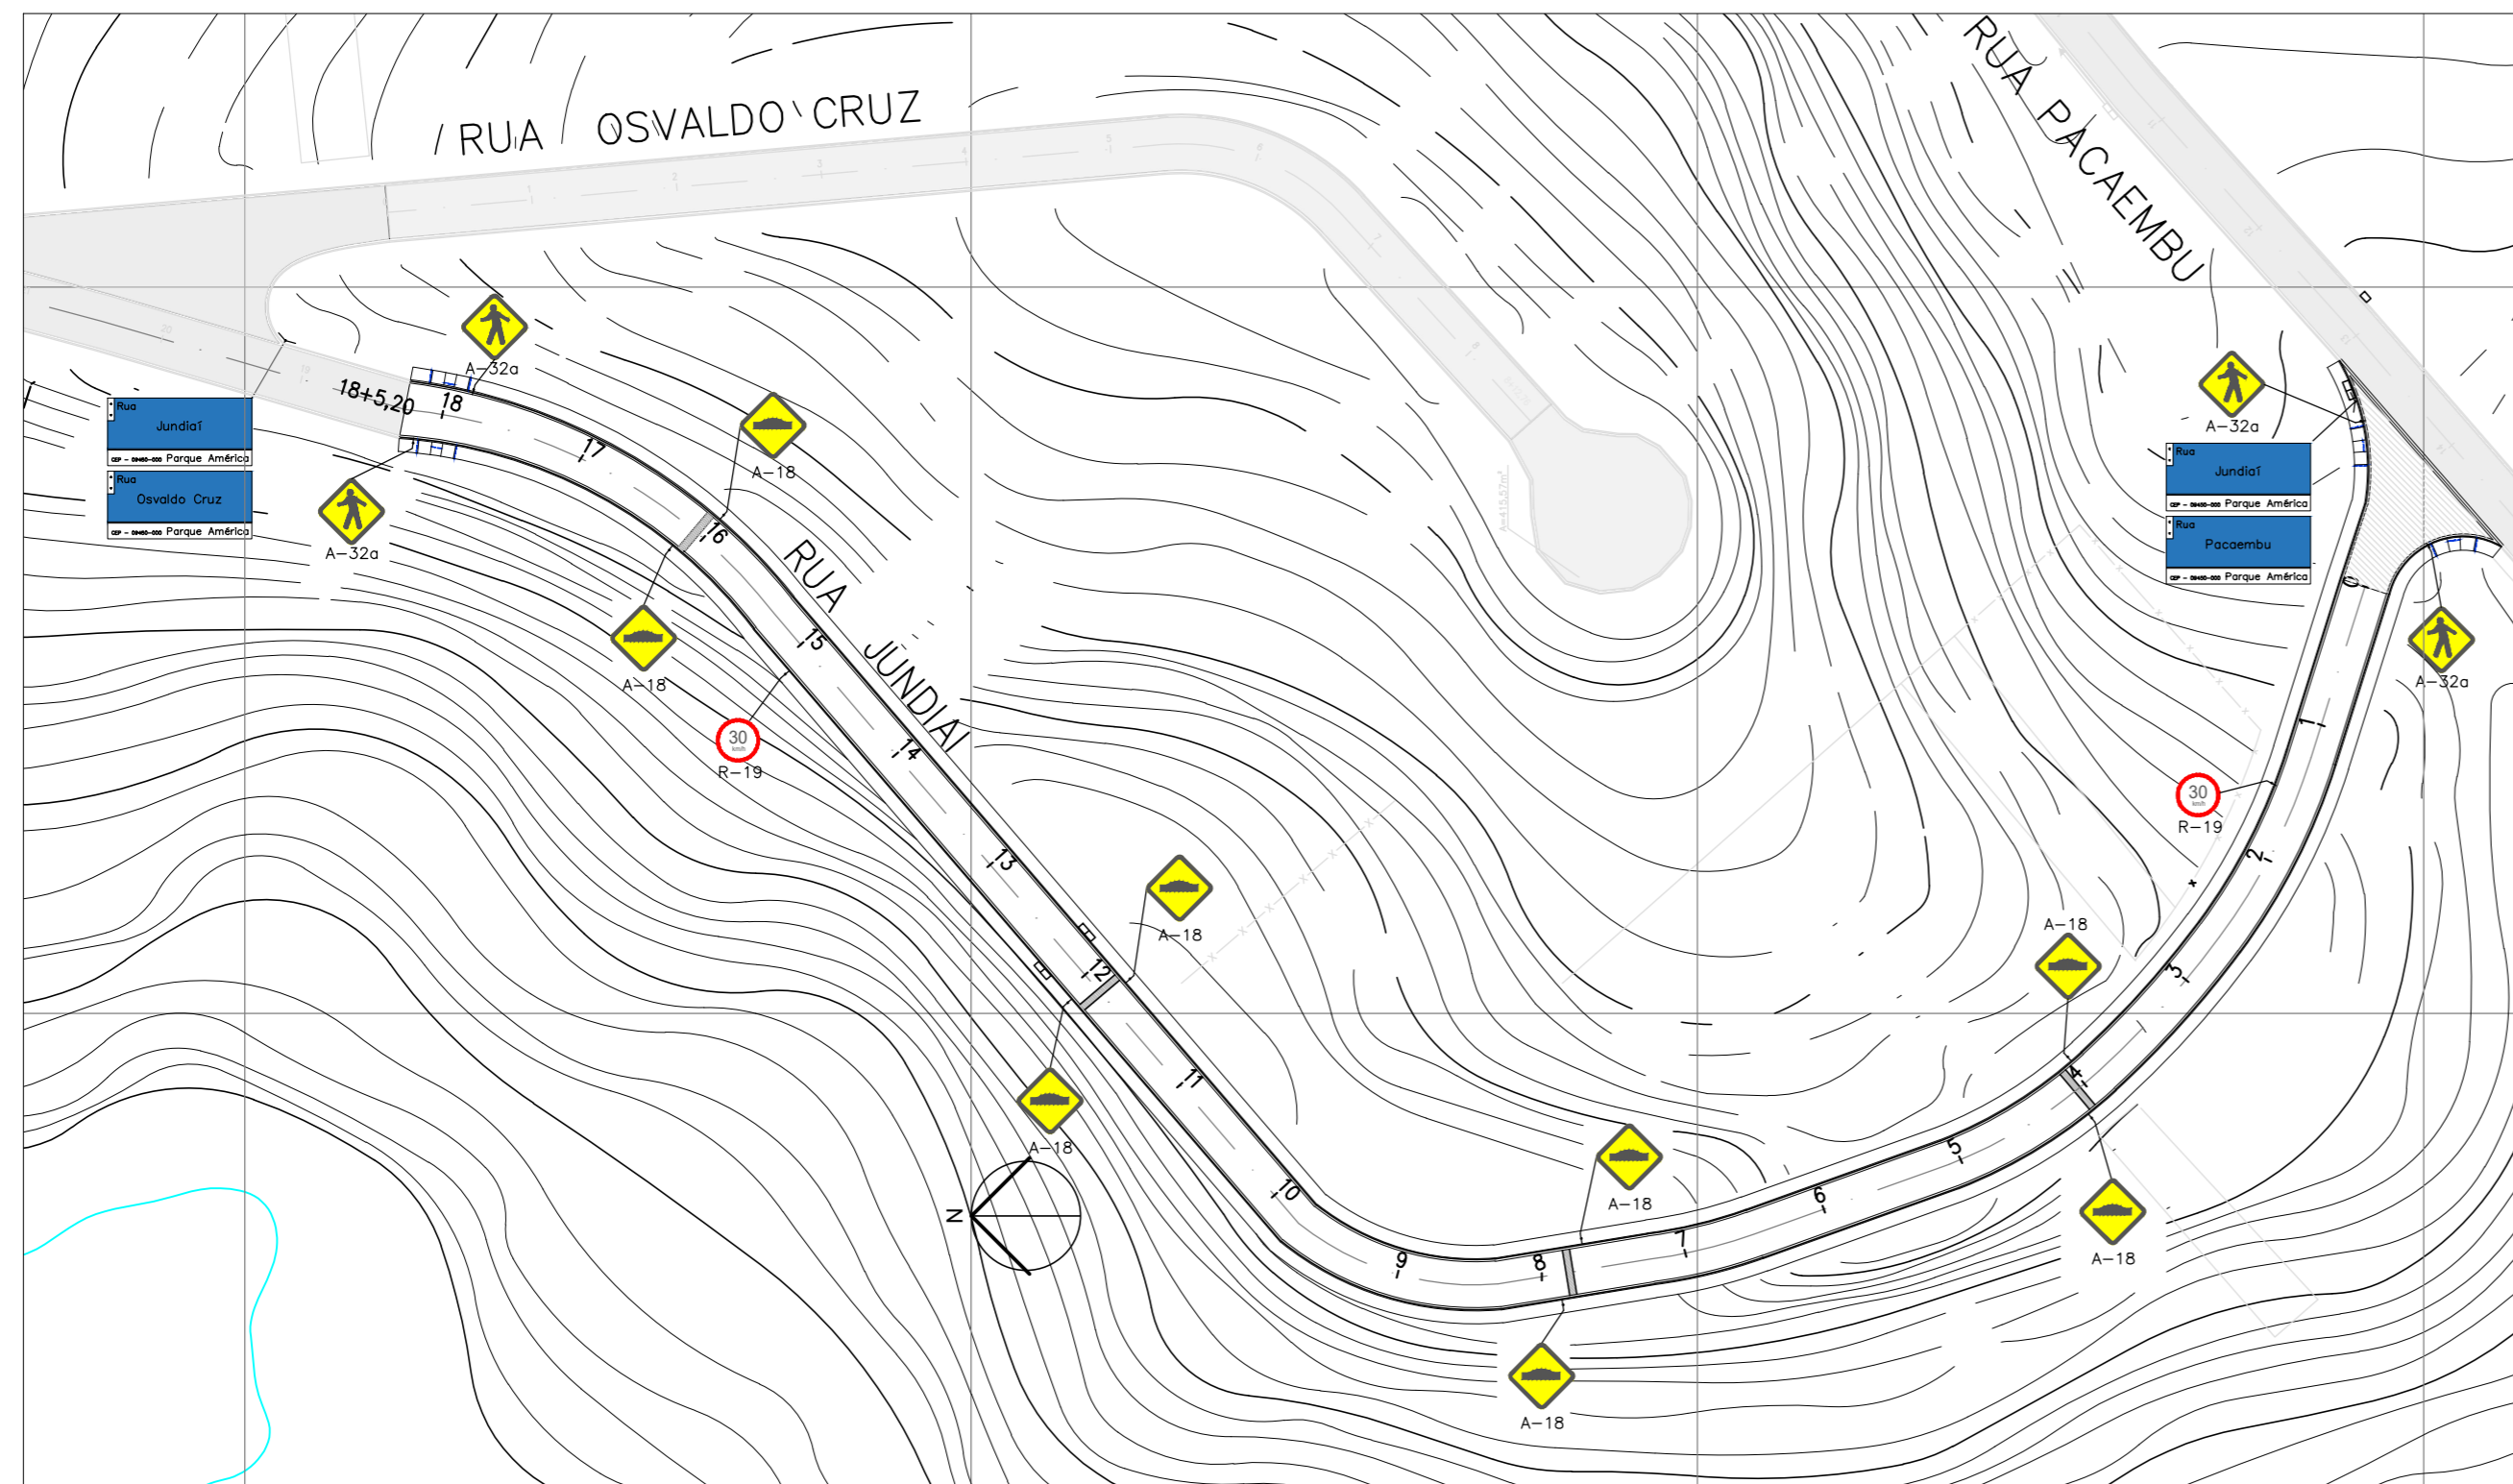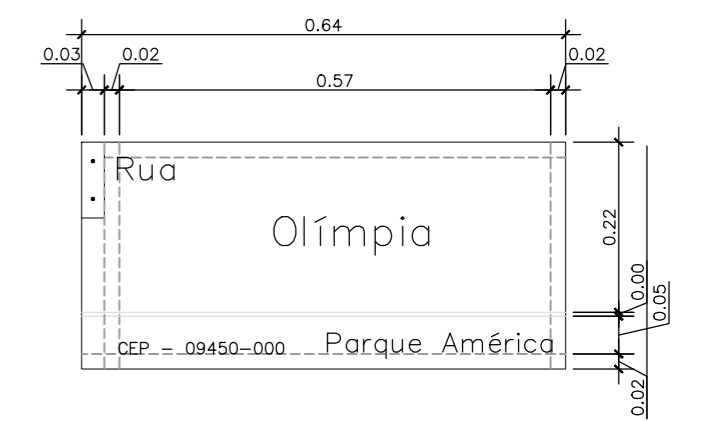


IMPLANTAÇÃO  
ESC.: 1:1000

PLACA DE IDENTIFICAÇÃO DE TRÂNSITO

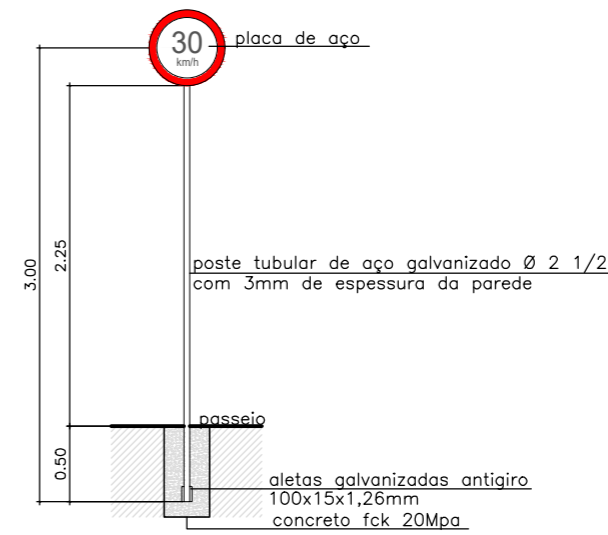

ELEVAÇÃO 1  
ESC.: 1:50

PLACA DE IDENTIFICAÇÃO DE TRÂNSITO

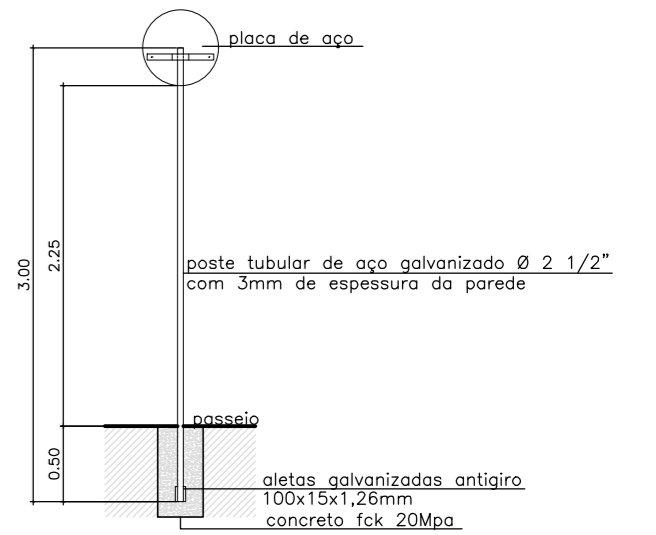

ELEVAÇÃO 2  
ESC.: 1:50

SINALIZAÇÃO VIÁRIA

FOLHA ÚNICA



PREFEITURA MUNICIPAL DE RIO GRANDE DA SERRA

AV. DOM PEDRO I N°10 - FONE: 0XX11 4820.8013

OBRA  
PAVIMENTAÇÃO, DRENAGEM E SINALIZAÇÃO  
DAS RUAS JUNDIAÍ E OLÍMPIA

PREFEITO MUNICIPAL  
CLAUDIO MANOEL MELO

LOCAL:  
RUA JUNDIAÍ E RUA OLÍMPIA  
BAIRRO - PARQUE AMÉRICA  
MUNICÍPIO DE RIO GRANDE DA SERRA  
SÃO PAULO

SECRETÁRIO DE OBRAS E RESPONSÁVEL TÉCNICO  
ENG.º EDUARDO VIEIRA DO NASCIMENTO  
CREA: 5069604090  
ART: 28027230210295085



REVISÃO  
00

DATA  
MAR/21

ESCALA  
INDICADA