


DETALHE 01
 ESC.: 1:20
 (medidas em centímetros)


DETALHE 01 – BOCA DE LOBO DUPLA

ESCALA: 1:50

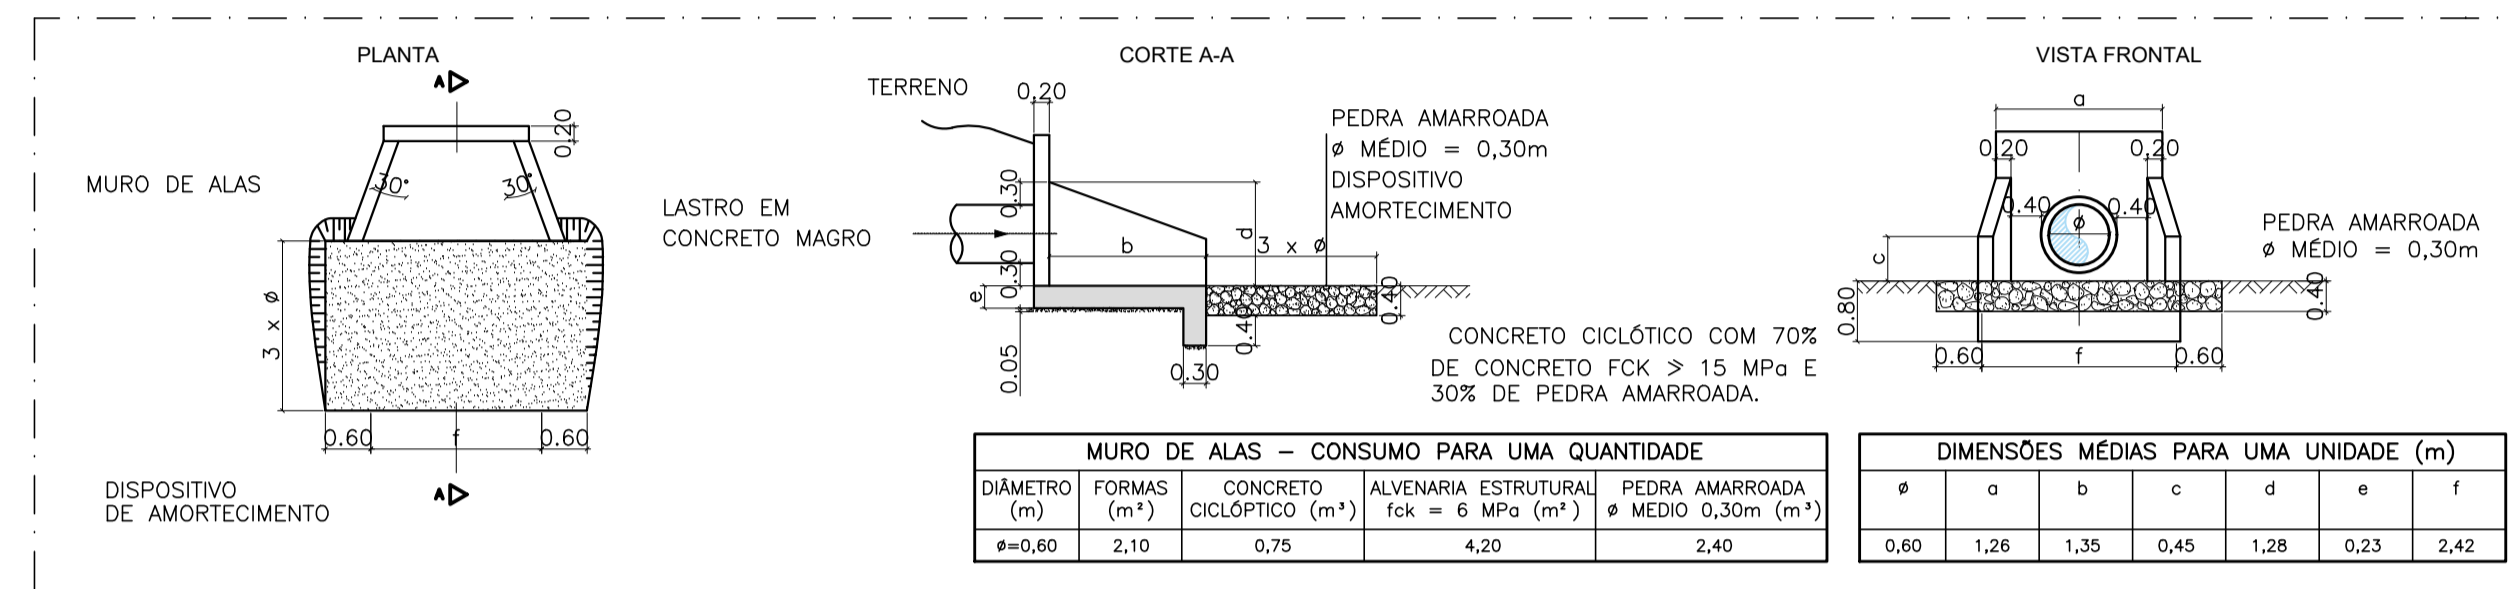


DETALHE 02 – MURO DE ALA E DISSIPADOR DE ENERGIA

ESC.: 1:100

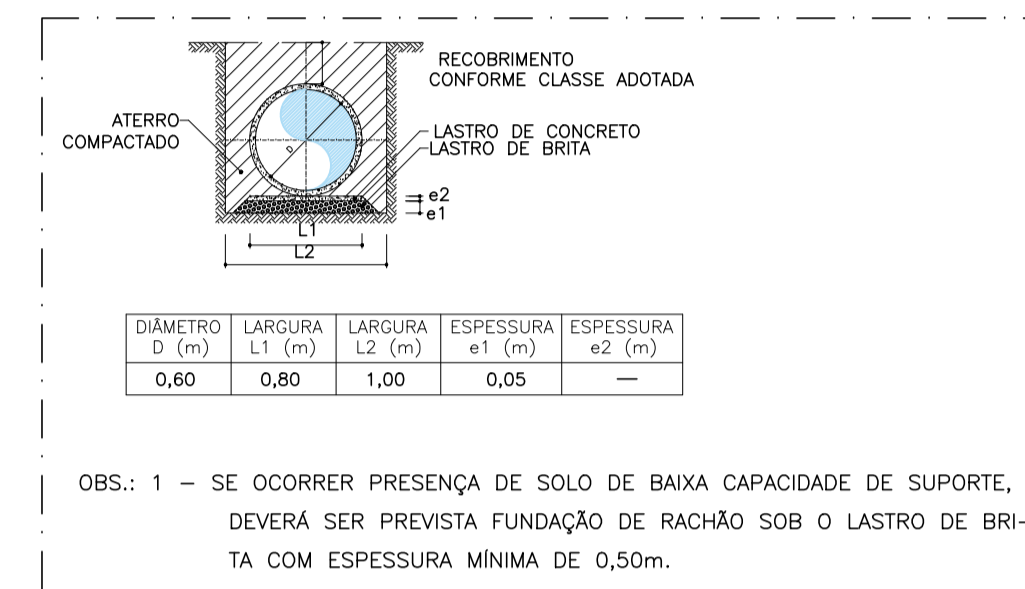


DETALHE 03 – ASSENTAMENTO DE LINHA SIMPLES DE TUBOS

ESC.: S/ ESCALA

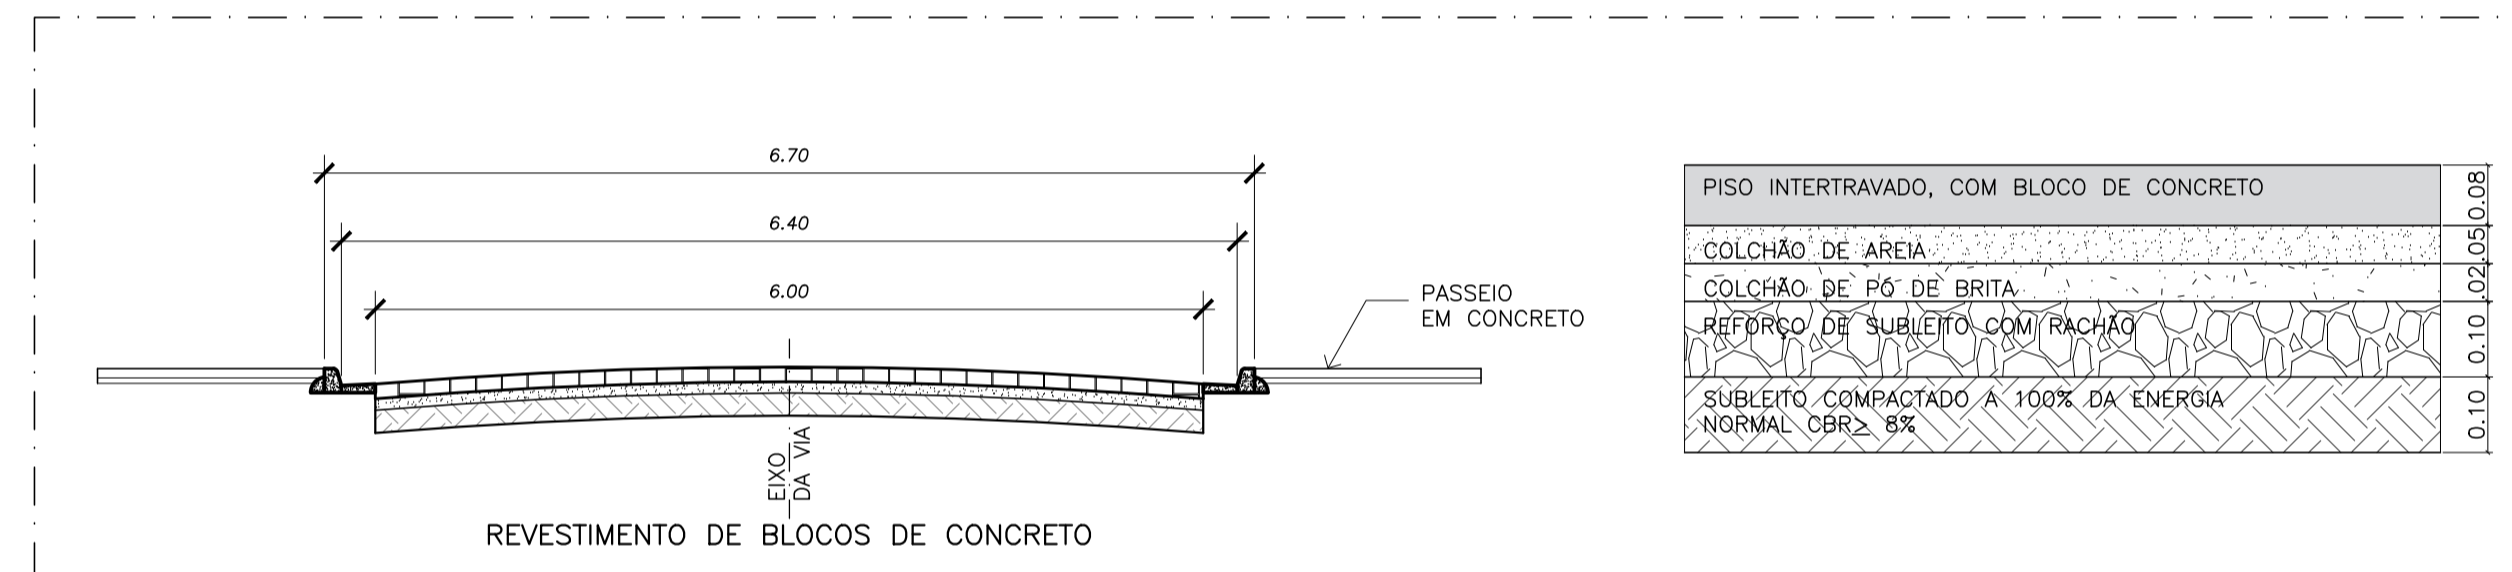


DETALHE 04 – SECÇÃO TIPO PAVIMENTAÇÃO

SEM ESCALA

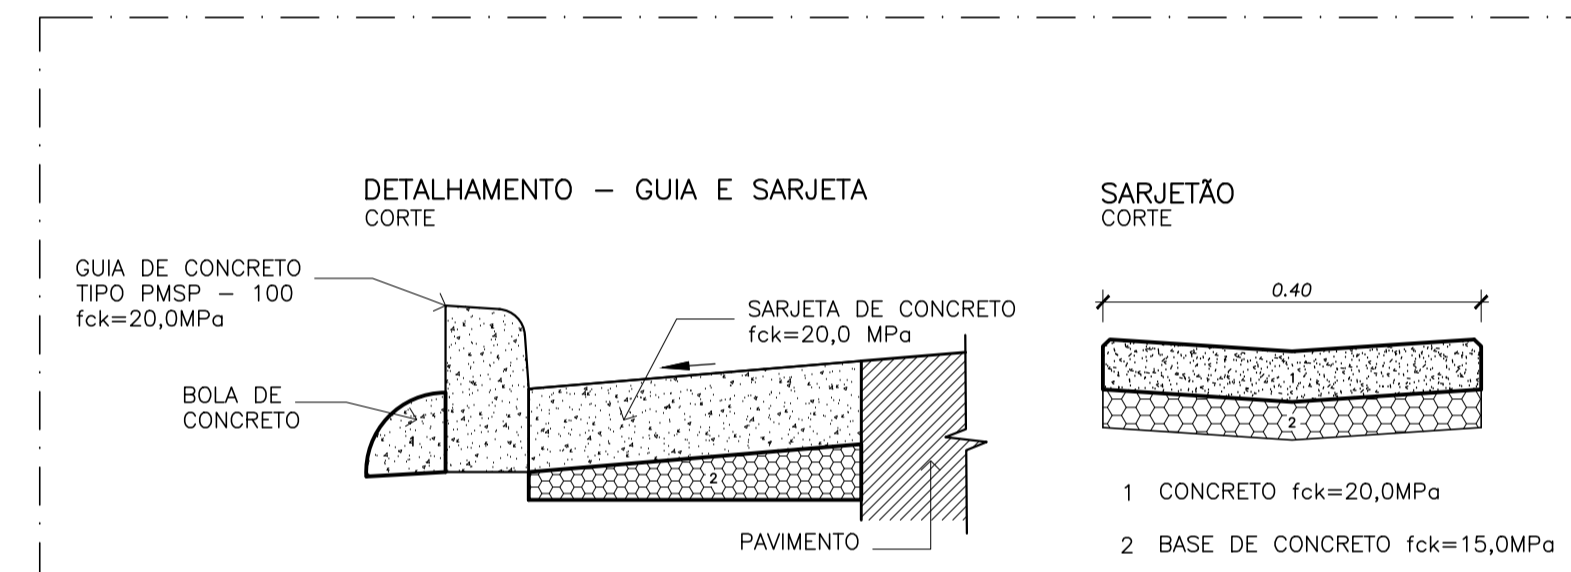


DETALHE 05 – GUIAS E SARJETAS

ESC.: S/ ESCALA
 MEDIDA EM METROS

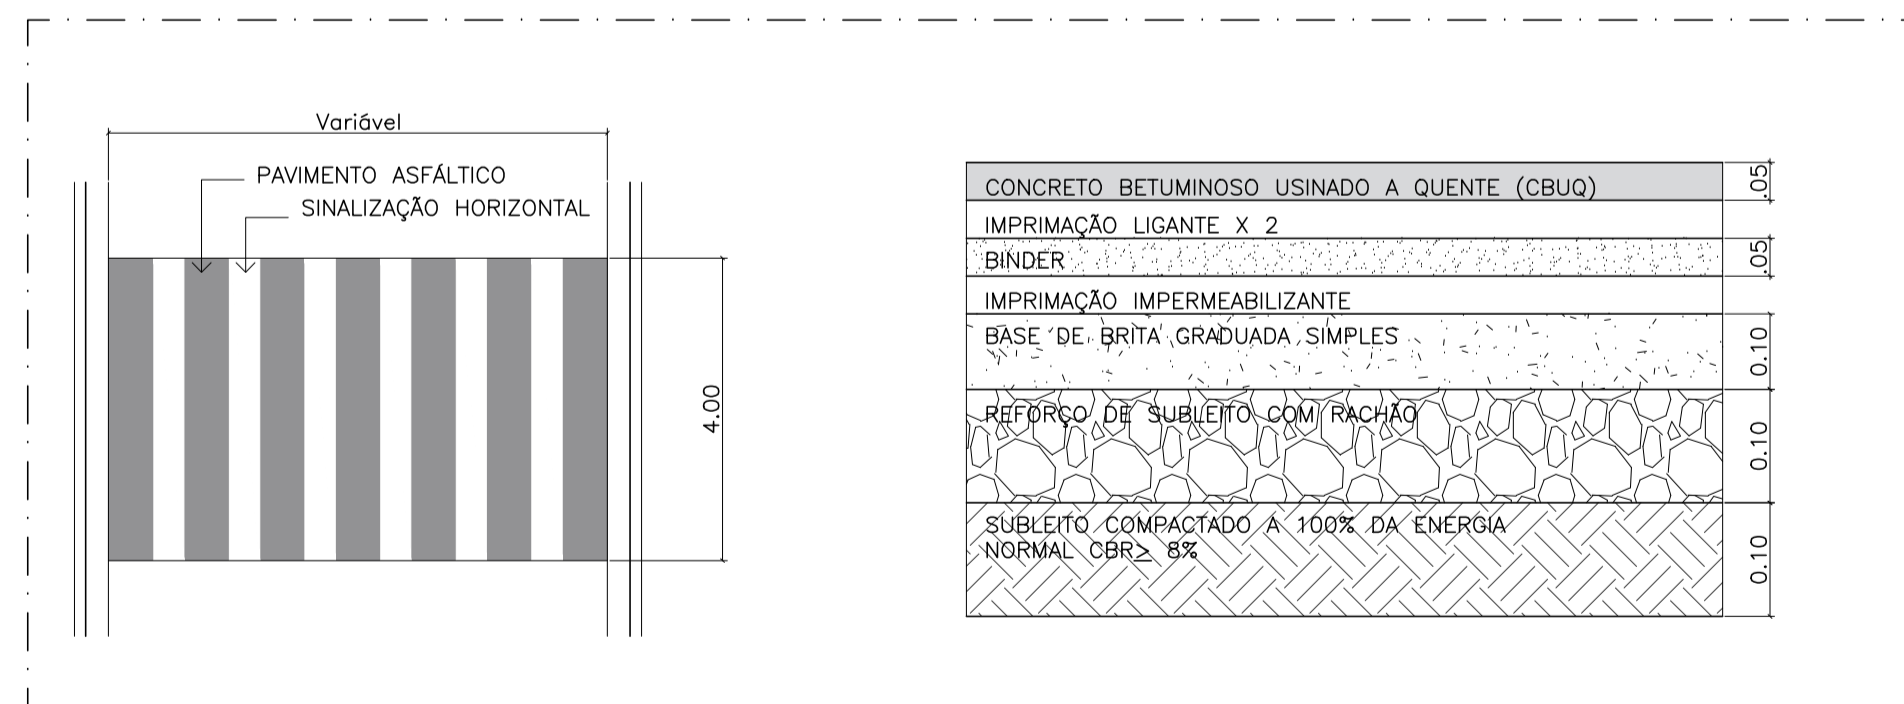

DETALHE 05 – TRAVESSIA DE PEDESTRES EM NÍVEL

SEM ESCALA

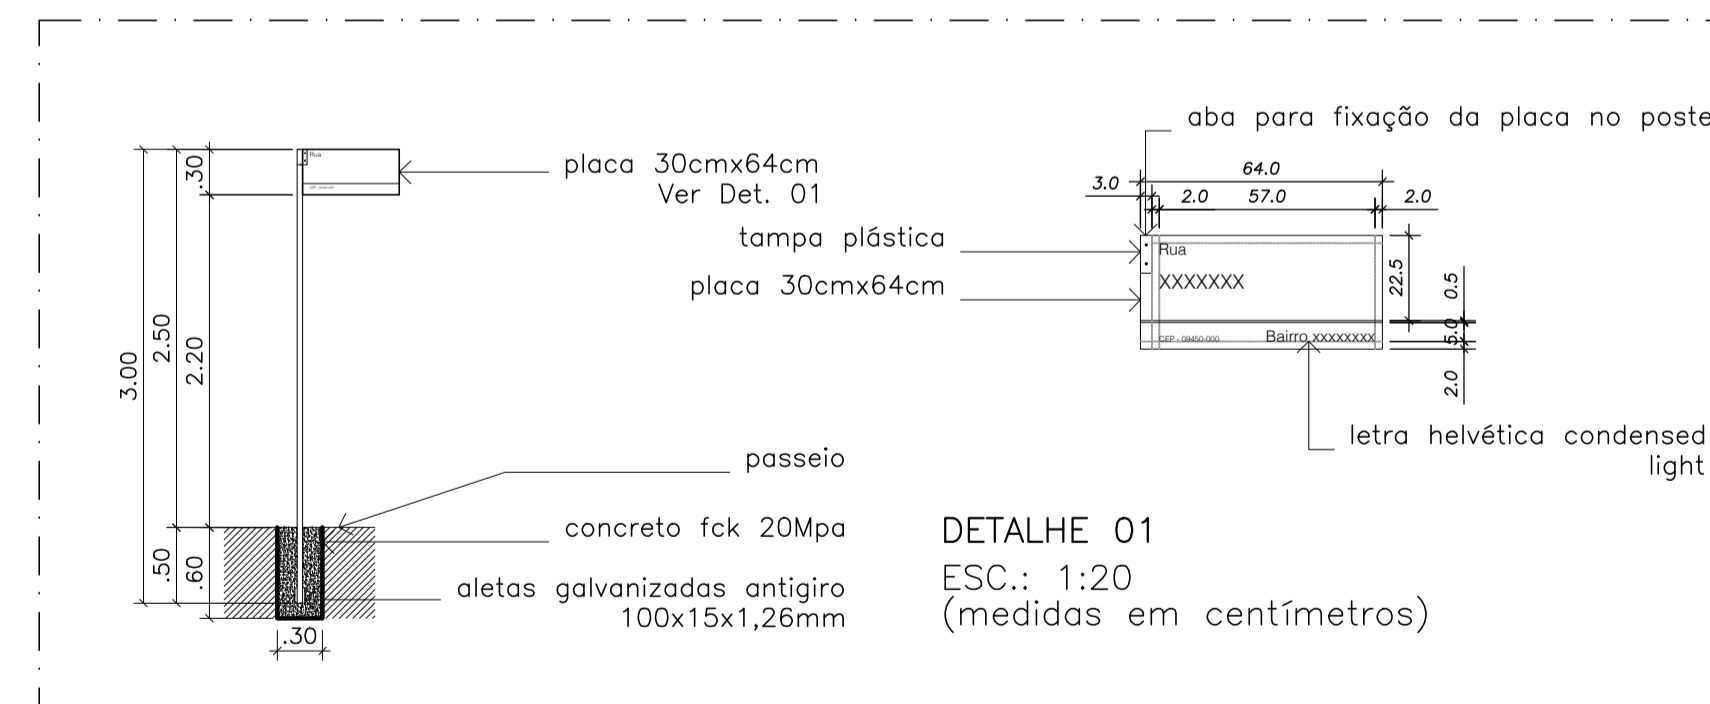

DETALHE 06 – IDENTIFICAÇÃO DE LOGRADOURO

ESCALA: 1:50

DETALHES		FOLHA 02/02
 PREFEITURA MUNICIPAL DE RIO GRANDE DA SERRA AV. DOM PEDRO I N°10 – FONE: 0XX11 4820.8013		
OBRA EXECUÇÃO DE PAVIMENTAÇÃO E DRENAGEM	PREFEITO MUNICIPAL CLAUDIO MANOEL MELO	
LOCAL: RUA ILHA BELA (GLEBA B) PARQUE AMÉRICA, RIO GRANDE DA SERRA – SP	SECRETÁRIO DE OBRAS E RESPONSÁVEL TÉCNICO ENG.º EDUARDO VIEIRA DO NASCIMENTO CREA: 5069604090 ART: 28027230210921887	
REVISÃO 01	DATA JUL/2021	ESCALA INDICADA