




DETALHE 01 - SECÇÃO TIPO PAVIMENTAÇÃO
SEM ESCALA

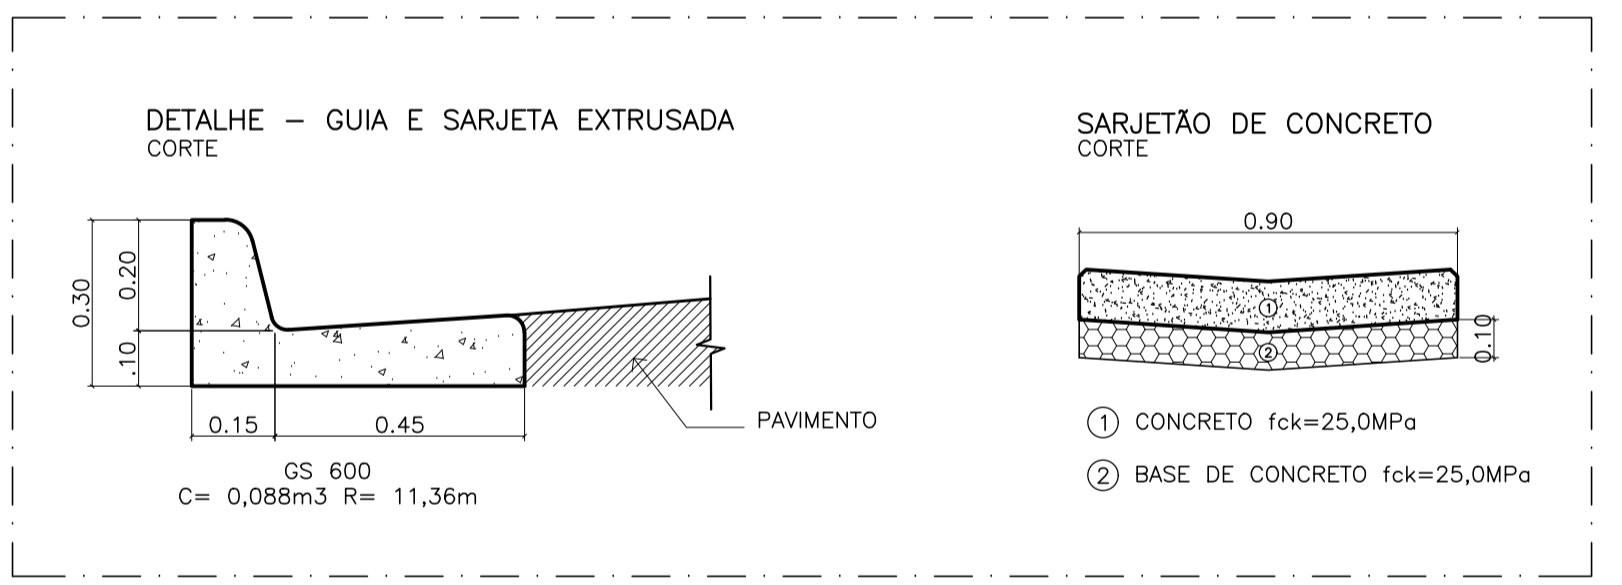


DETALHE 02 - GUIAS E SARJETAS
ESC.: S/ ESCALA
MEDIDA EM METROS

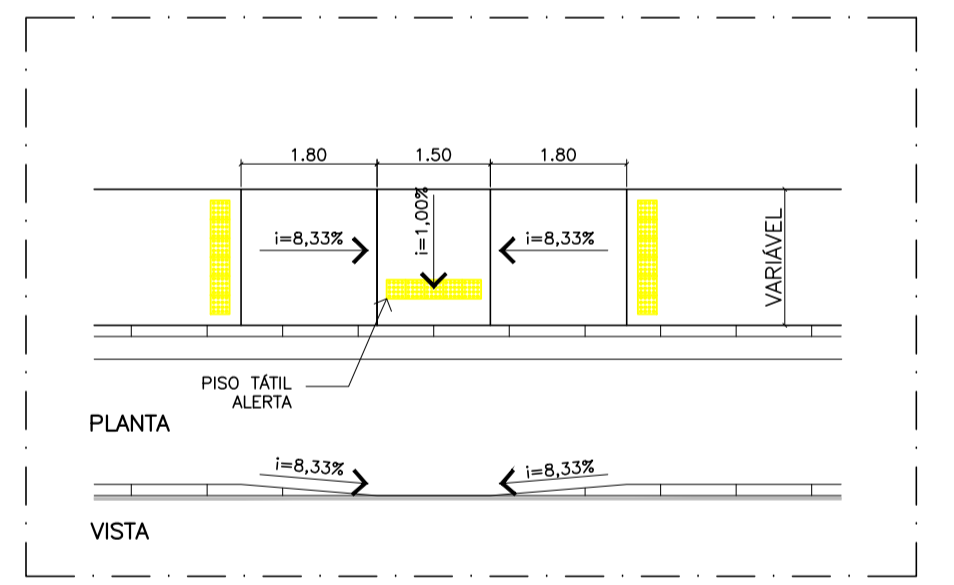


DETALHE 03 - REBAIXAMENTO DE CALÇADAS
ESCALA: 1:100

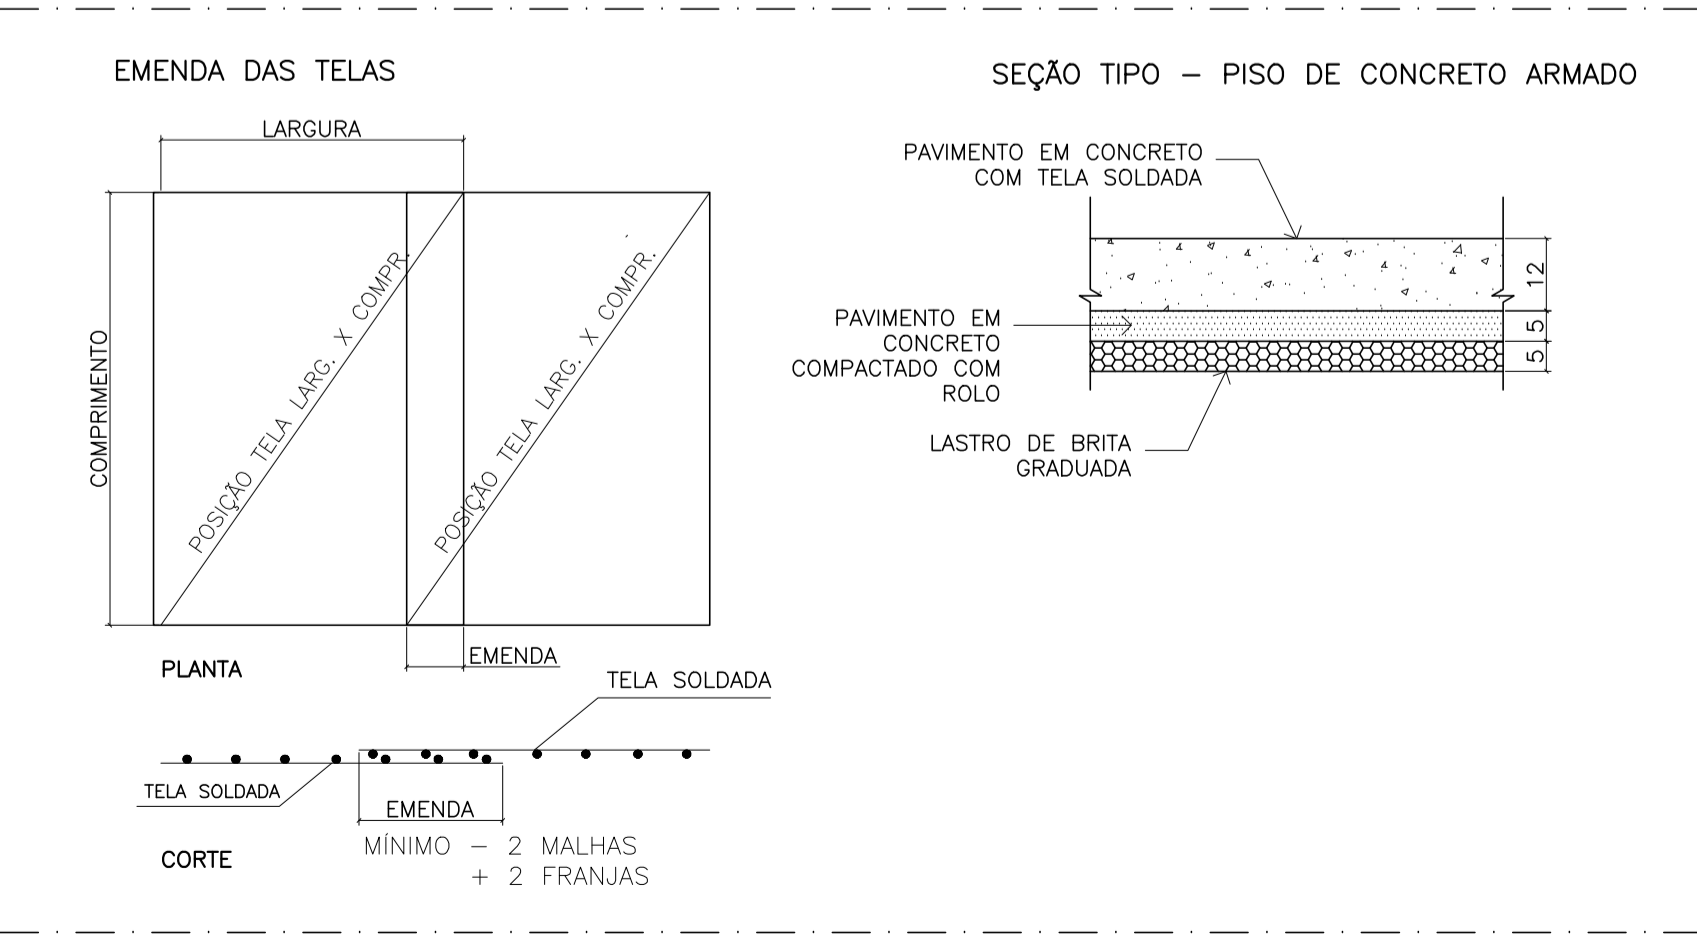

DETALHE 04 - PASSAGEM EM NÍVEL PARA PEDESTRES
SEM ESCALA
(medidas em centímetros)

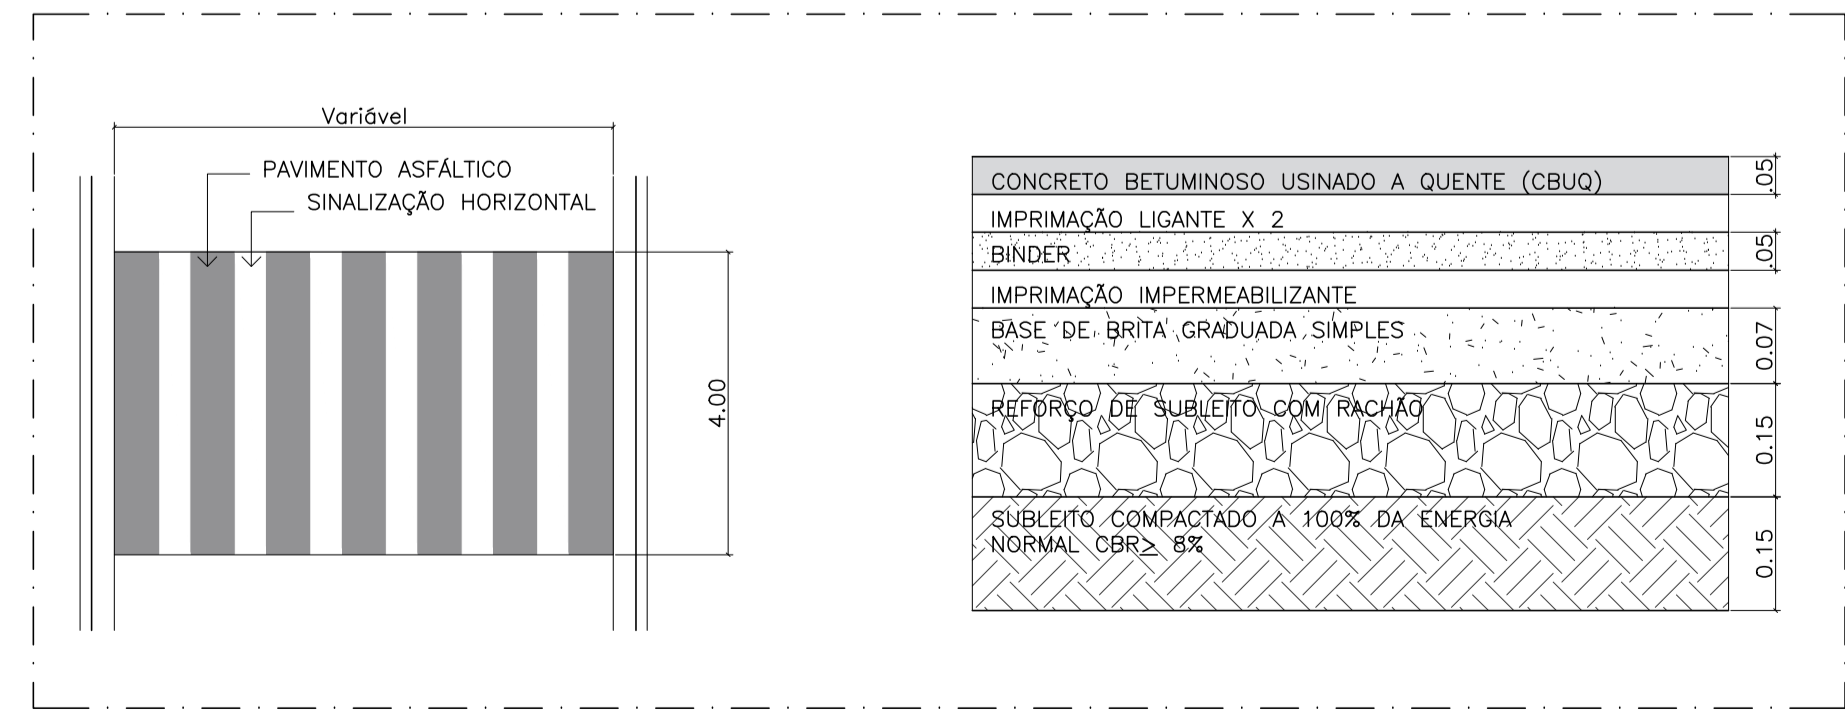

DETALHE 05 - TRAVESSIA DE PEDESTRES EM NÍVEL
SEM ESCALA

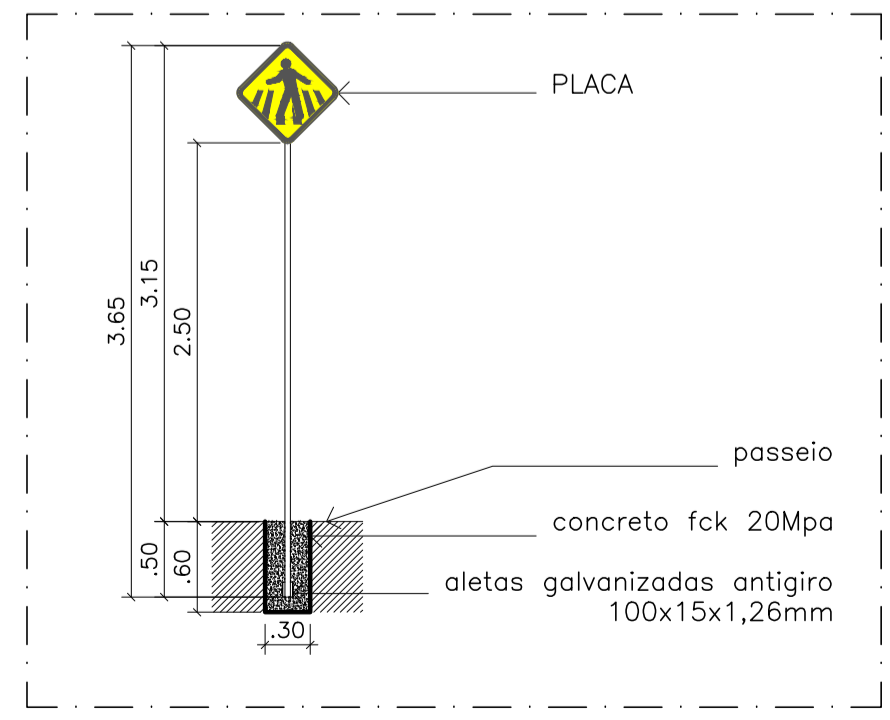

DETALHE 06 - SINALIZAÇÃO VERTICAL
ESCALA: 1:50

IMPLANTAÇÃO E DRENAGEM FOLHA 01/01

PREFEITURA MUNICIPAL DE RIO GRANDE DA SERRA
ESTADO DE SÃO PAULO

AV. DOM PEDRO I N°10 - FONE OXX11 4820-8013

OBJETO: EXECUÇÃO DE ABERTURA E PAVIMENTAÇÃO DE VIA

PREFEITO MUNICIPAL: CLAUDIO MANOEL MELO

LOCAL: RUA PREFEITO CIDO FRANCO, S/N JARDIM MARIA PAULA, RIO GRANDE DA SERRA - SP

SECRETÁRIO DE OBRAS E PLANEJAMENTO: EDUARDO VIEIRA DO NASCIMENTO
CREA: 5069604090

REVISÃO: 00 DATA: AGO/2021 ESCALA: INDICADA