




IMPLANTAÇÃO
ESCALA 1:200

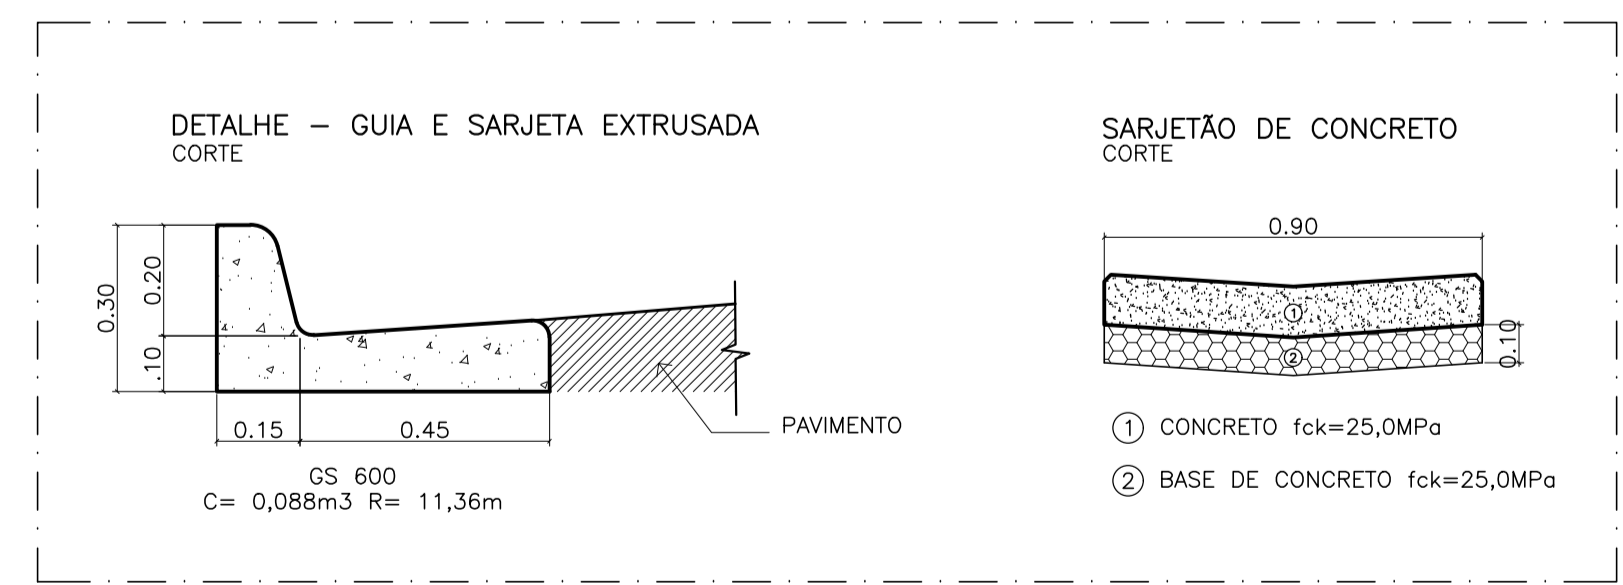

DETALHE 01 - GUIAS E SARJETAS
ESC.: S/ ESCALA
MEDIDA EM METROS

| | | |
|---|---|--------------------|
| IMPLANTAÇÃO E DETALHES | | FOLHA ÚNICA |
|  PREFEITURA MUNICIPAL DE RIO GRANDE DA SERRA ESTADO DE SÃO PAULO | | |
| AV. DOM PEDRO I N°10 - FONE 0XX11 4820-8013 | | |
| OBJETO EXECUÇÃO DE PAVIMENTAÇÃO E DRENAGEM SUPERFICIAL DE BOLSÃO DE | PREFEITO MUNICIPAL CLAUDIO MANOEL MELO | |
| LOCAL RUA PREFEITO CIDO FRANCO, S/N JARDIM MARIA PAULA, RIO GRANDE DA SERRA - SP | SECRETÁRIO DE OBRAS E PLANEJAMENTO EDUARDO VIEIRA DO NASCIMENTO CREA: 5069604090 | |
| VISTORIA  | DATA JUL/21 | ESCALA INDICADA |