




ESTACA TIPO HÉLICE CONTINUA Ø 30 – TIPO 1
ESCALA 1:20

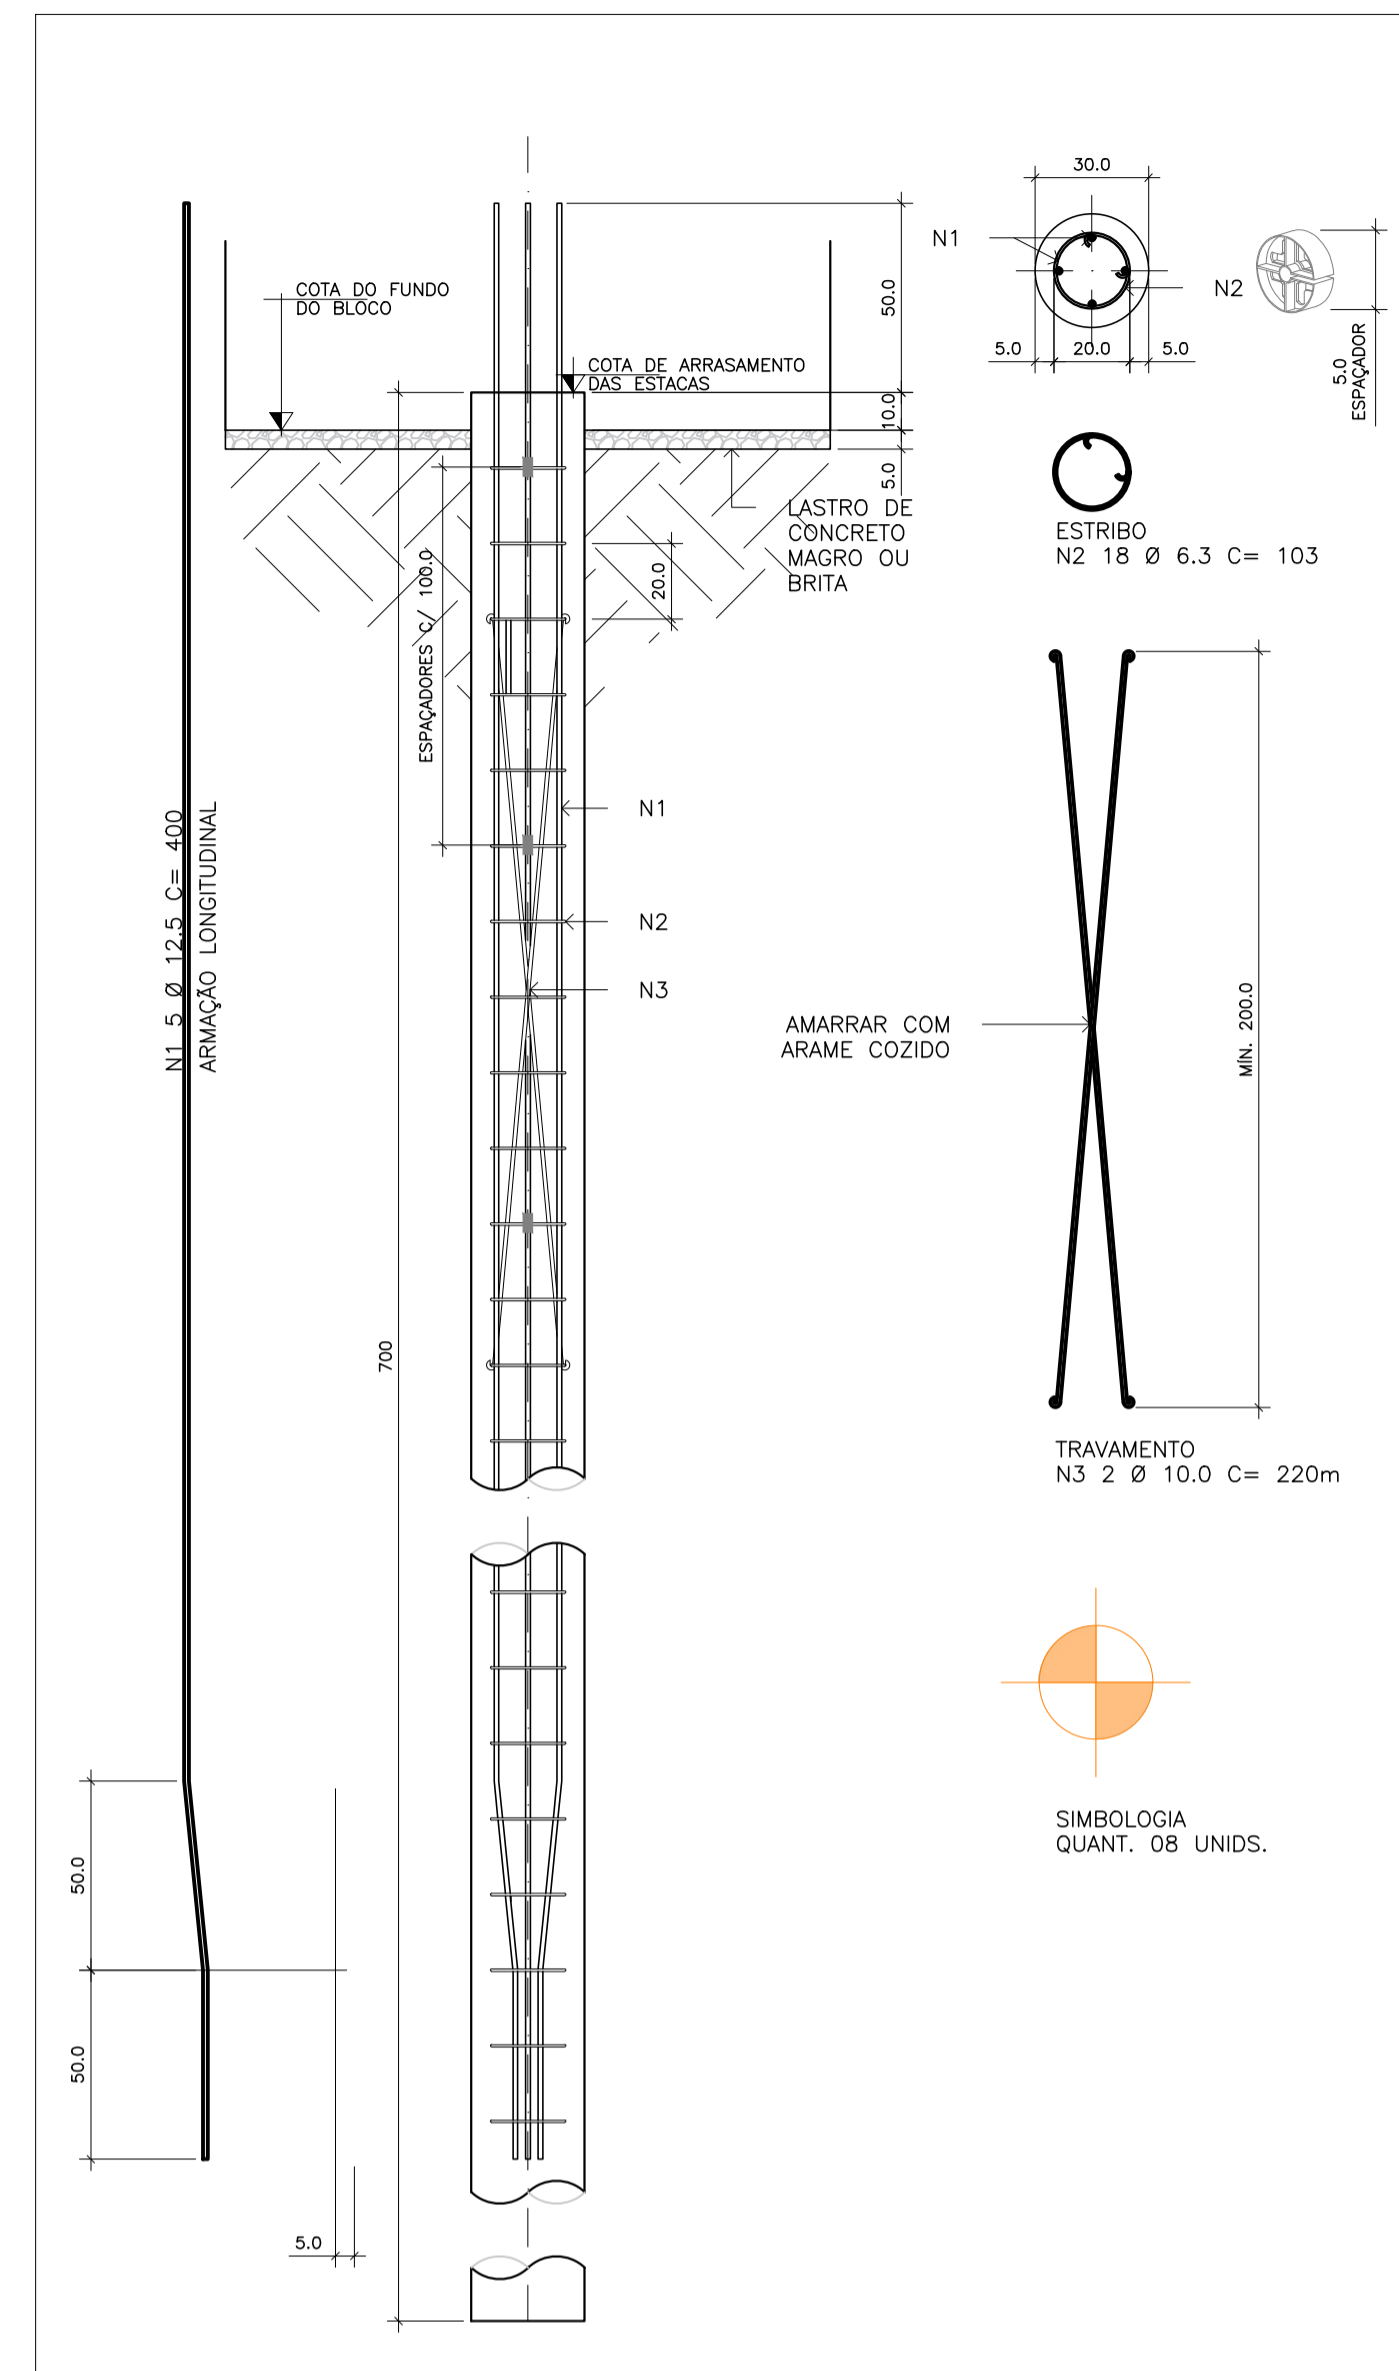

ESTACA TIPO HÉLICE CONTINUA Ø 30 – TIPO 2
ESCALA 1:20

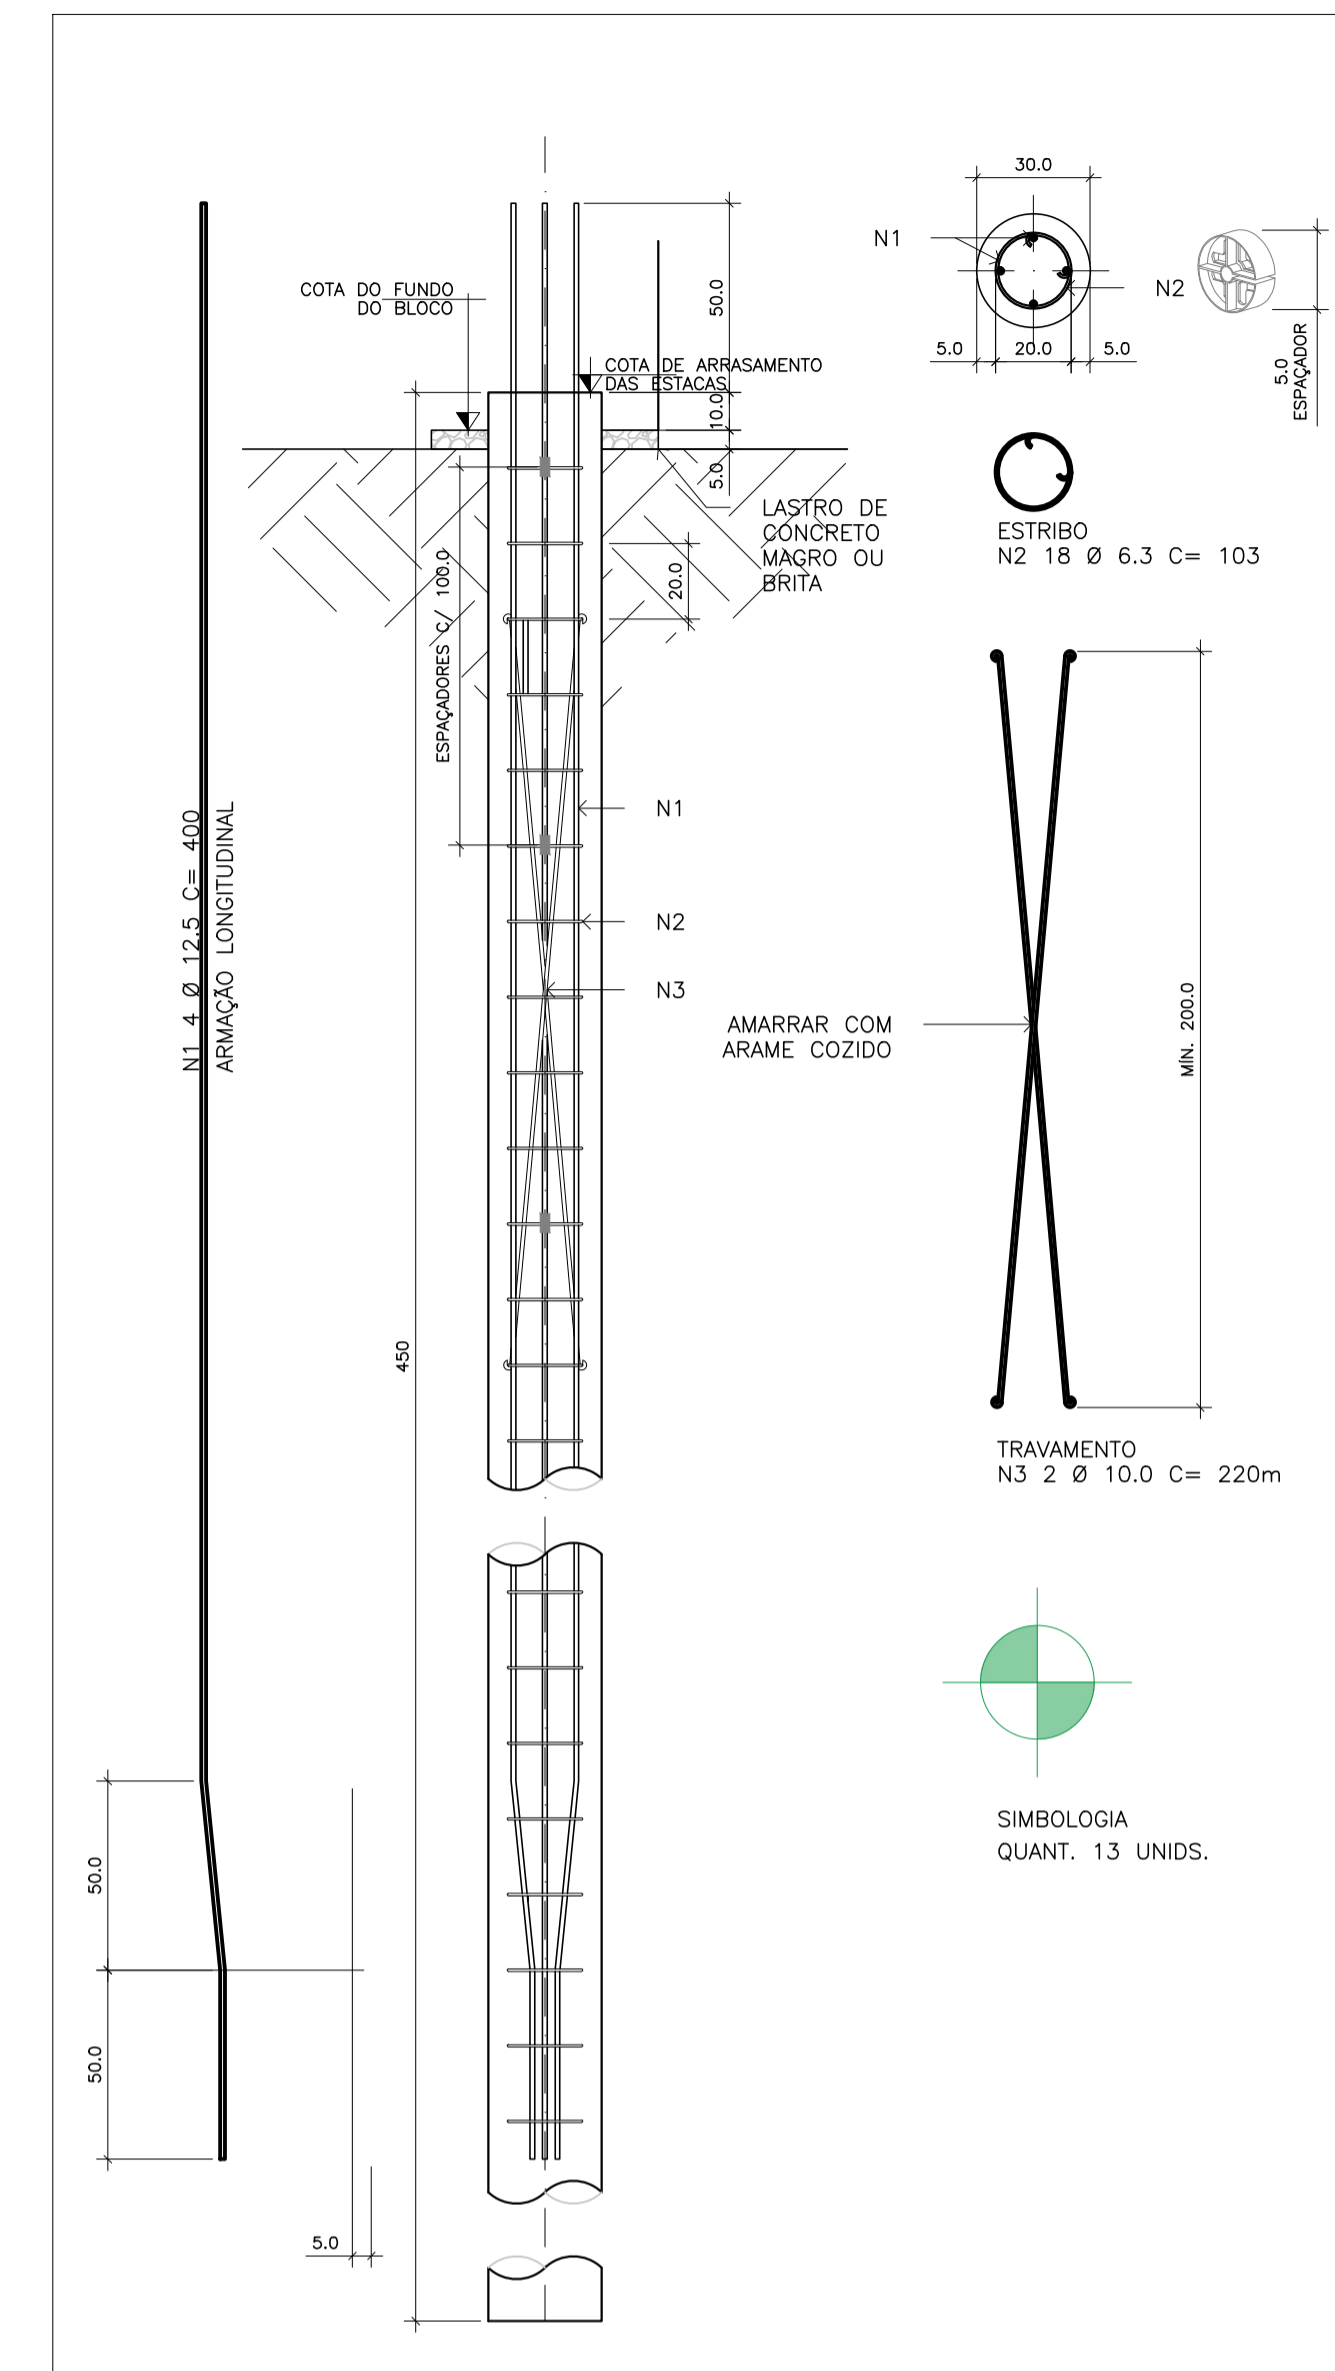

ESTACA TIPO HÉLICE CONTINUA Ø 30 – TIPO 3
ESCALA 1:20

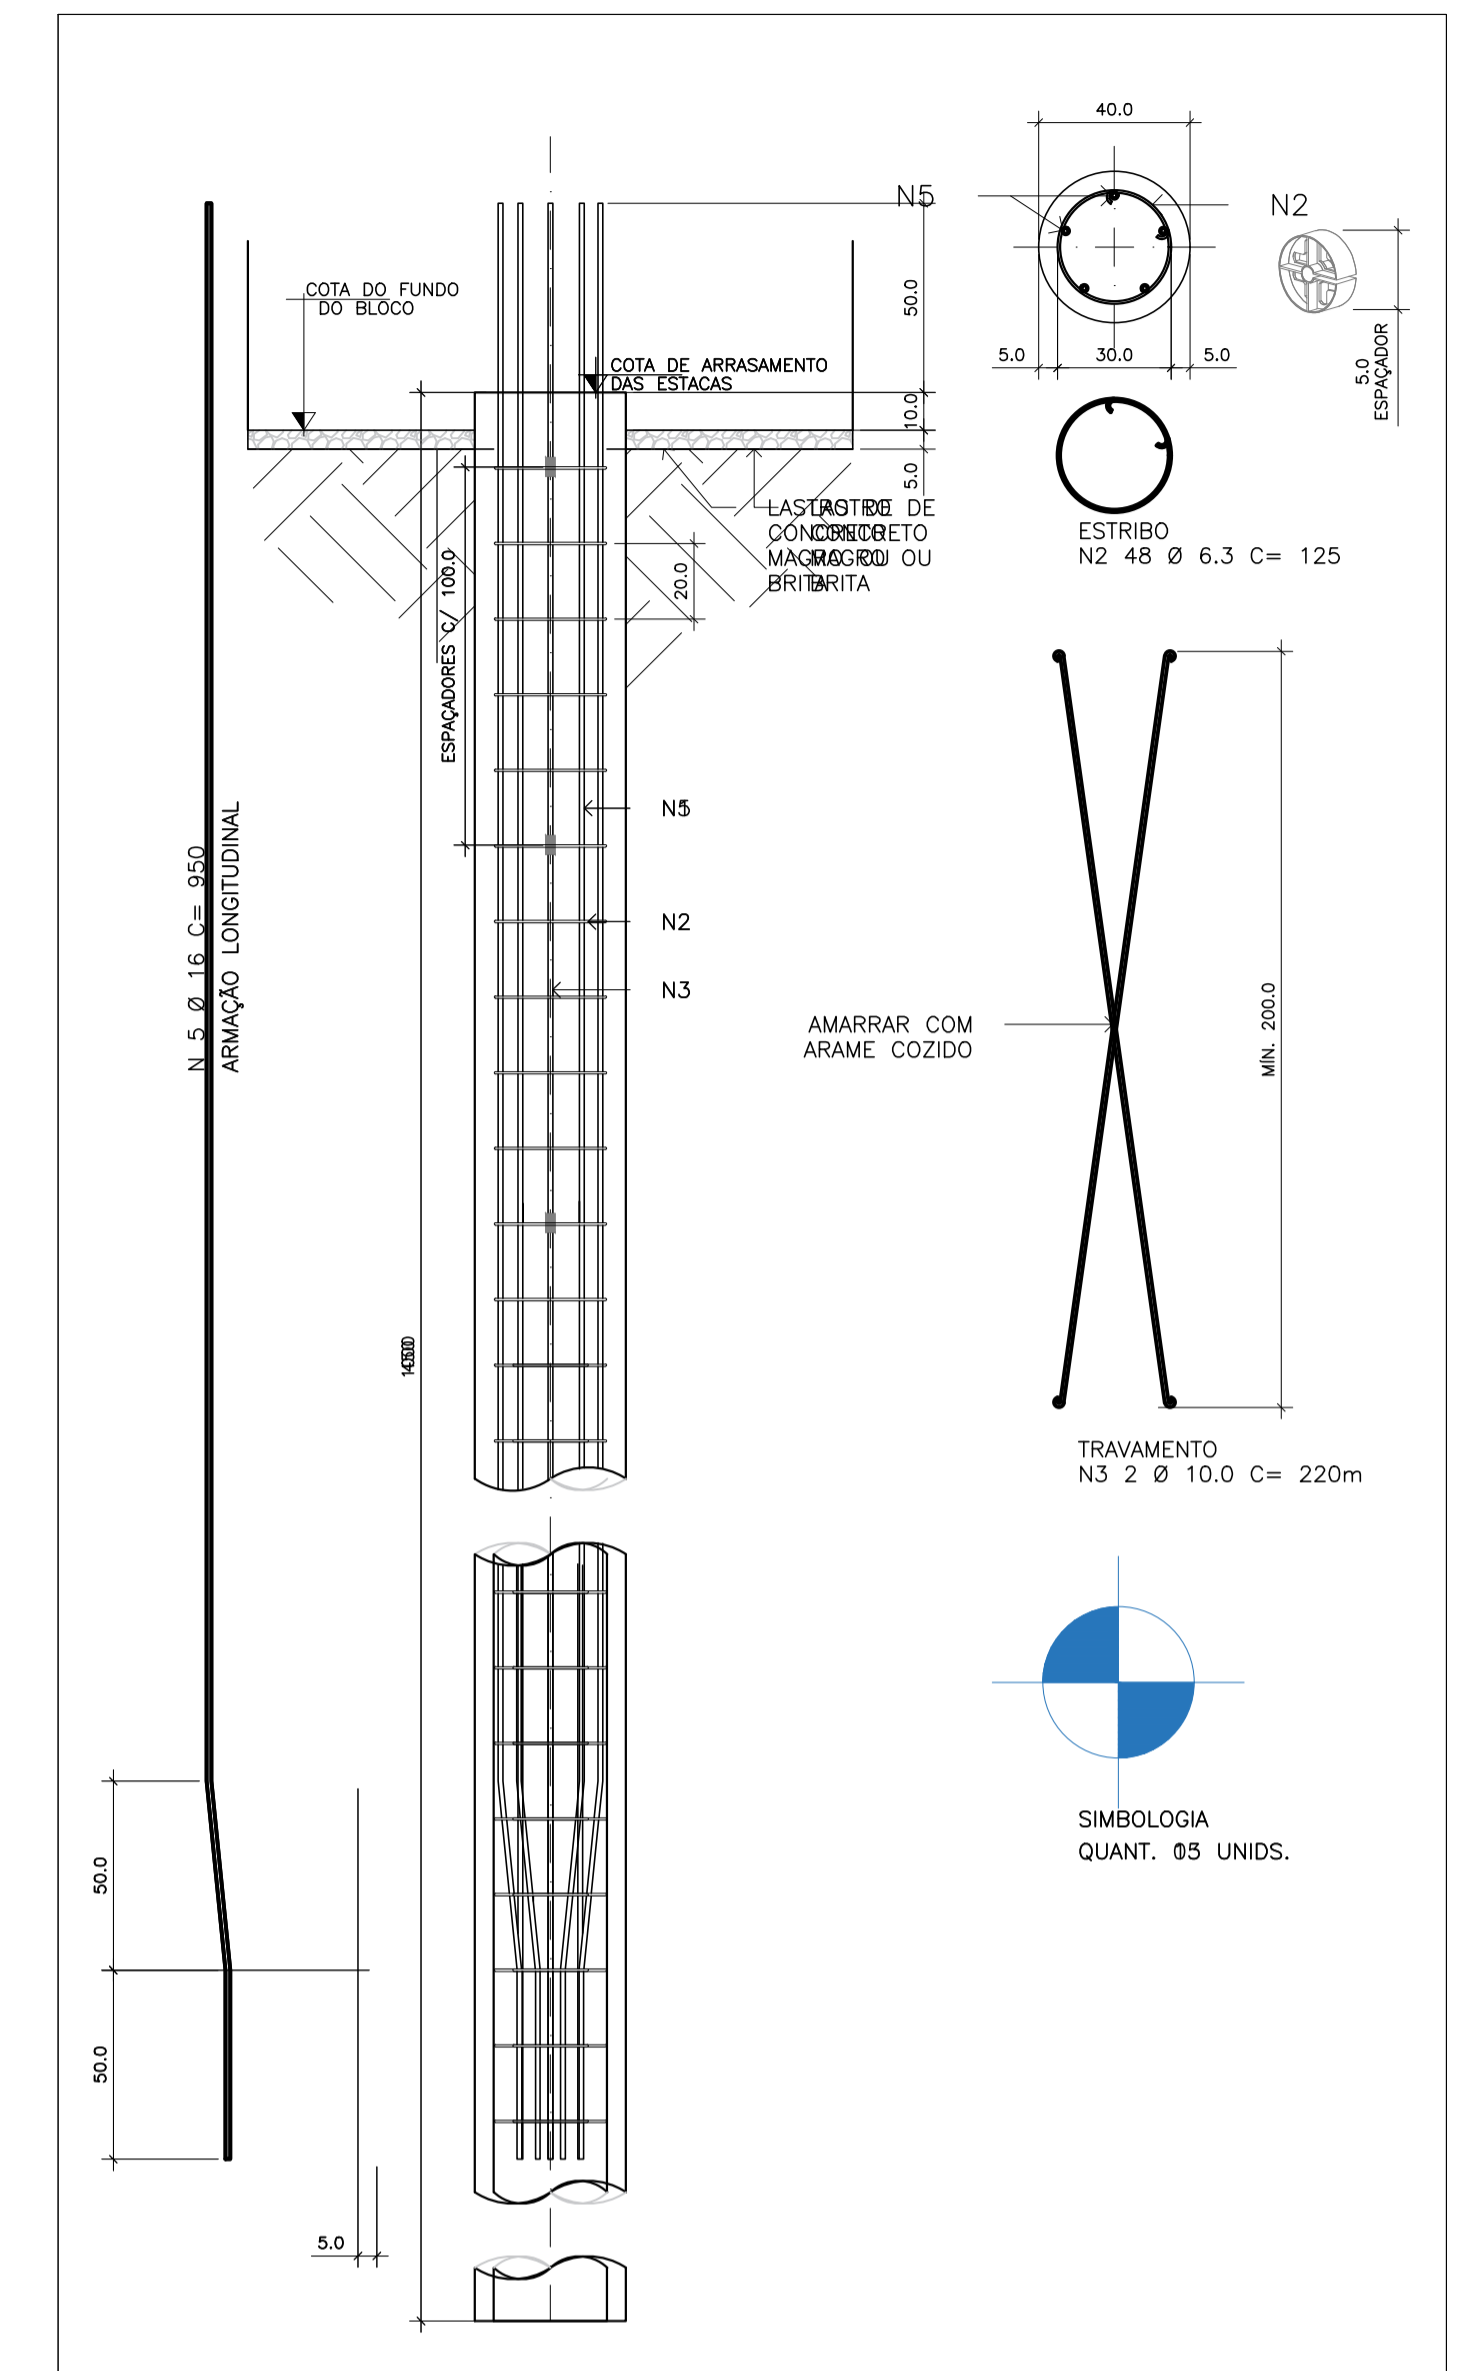

ESTACA TIPO HÉLICE CONTINUA Ø 30 – TIPO 4
ESCALA 1:20

SUPERESTRUTURA – ESTACAS		FOLHA 02/07
 PREFEITURA MUNICIPAL DE RIO GRANDE DA SERRA ESTADO DE SÃO PAULO AV. DOM PEDRO I Nº10 – FONE 0XX11 4820-8013		
OBJETO CONSTRUÇÃO DE TERMINAL RODOVIÁRIO MUNICIPAL DE RIO GRANDE DA SERRA	PREFEITO MUNICIPAL CLAUDIO MANOEL MELO	
LOCAL RUA PREFEITO CIDO FRANCO, S/N JARDIM MARIA PAULA, RIO GRANDE DA SERRA – SP	SECRETÁRIO DE OBRAS E PLANEJAMENTO EDUARDO VIEIRA DO NASCIMENTO CREA: 5069604090	
VISTORIA 	DATA JUL/21	ESCALA INDICADA