




BLOCOS DE FUNDAÇÃO – BL1
ESCALA 1:20

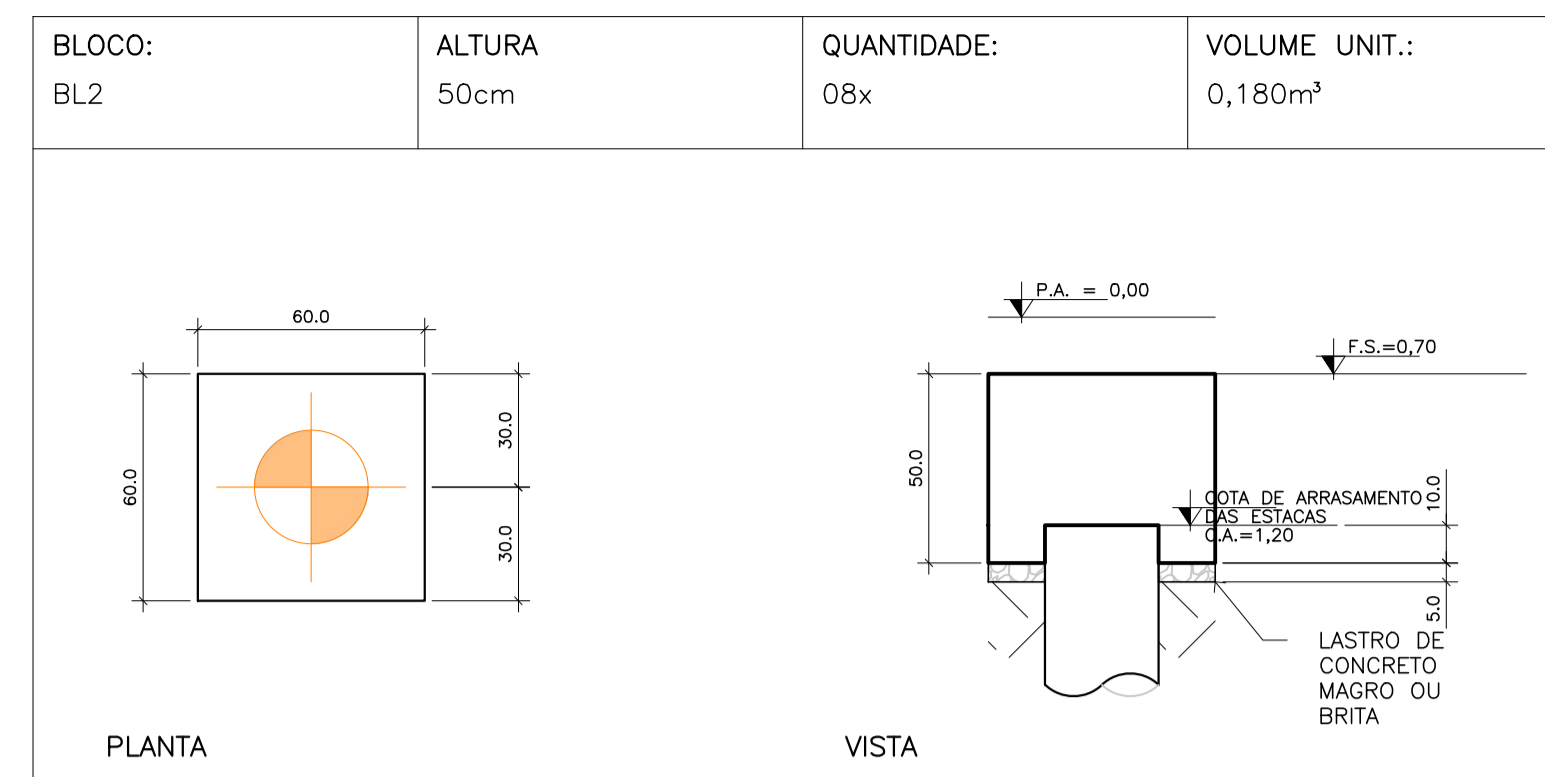


BLOCOS DE FUNDAÇÃO – BL2
ESCALA 1:20

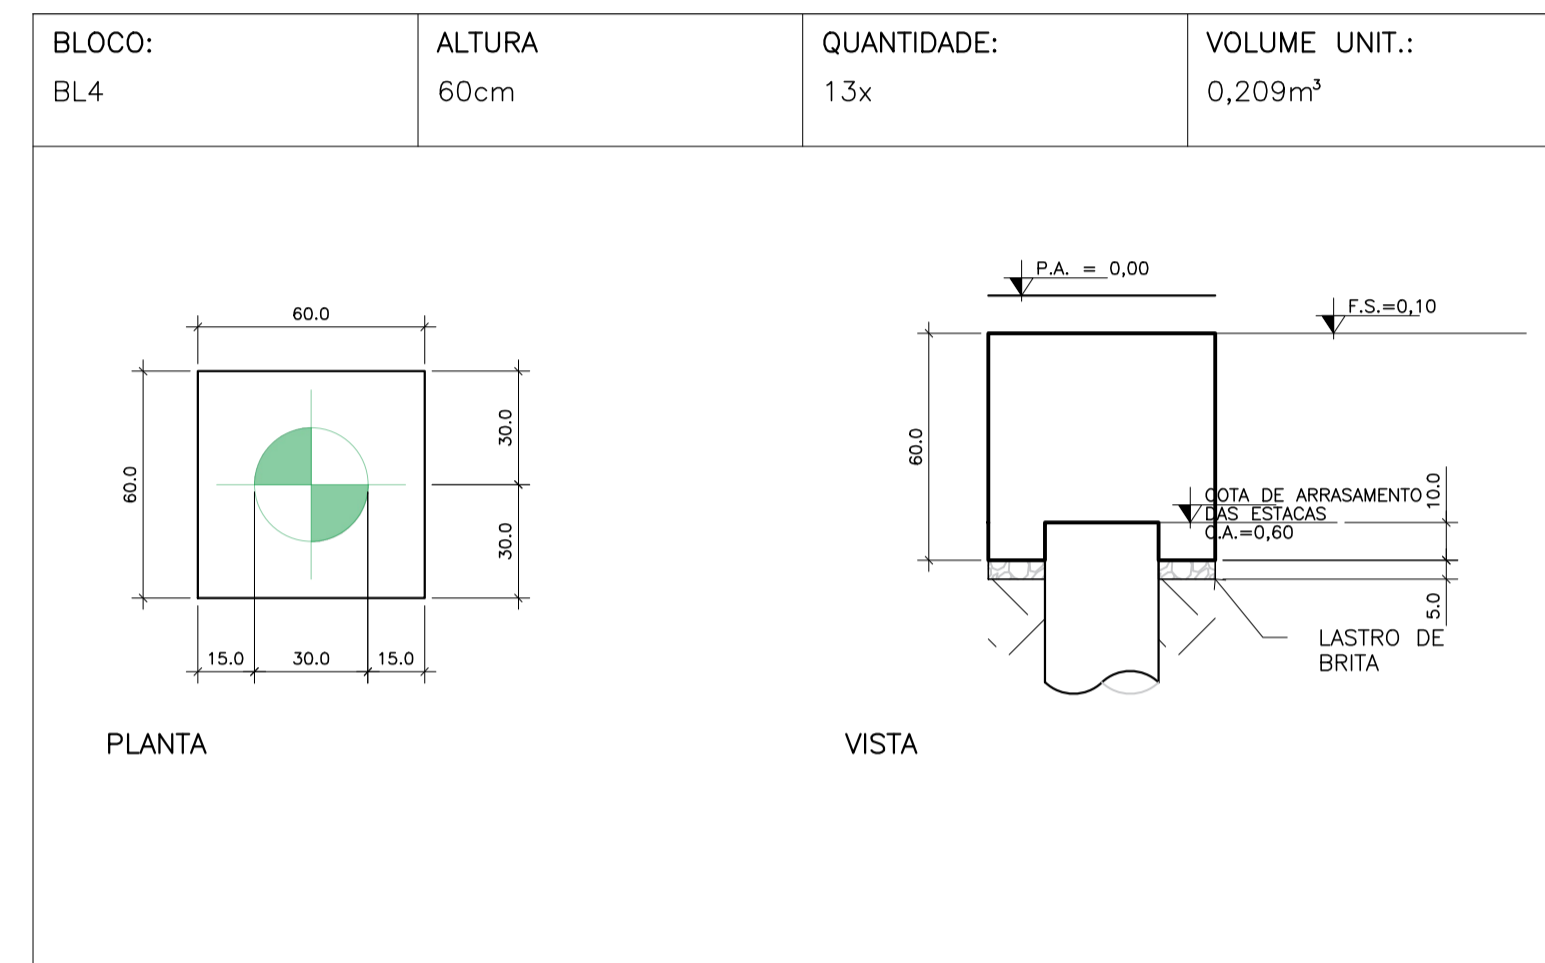


BLOCOS DE FUNDAÇÃO – BL4
ESCALA 1:20

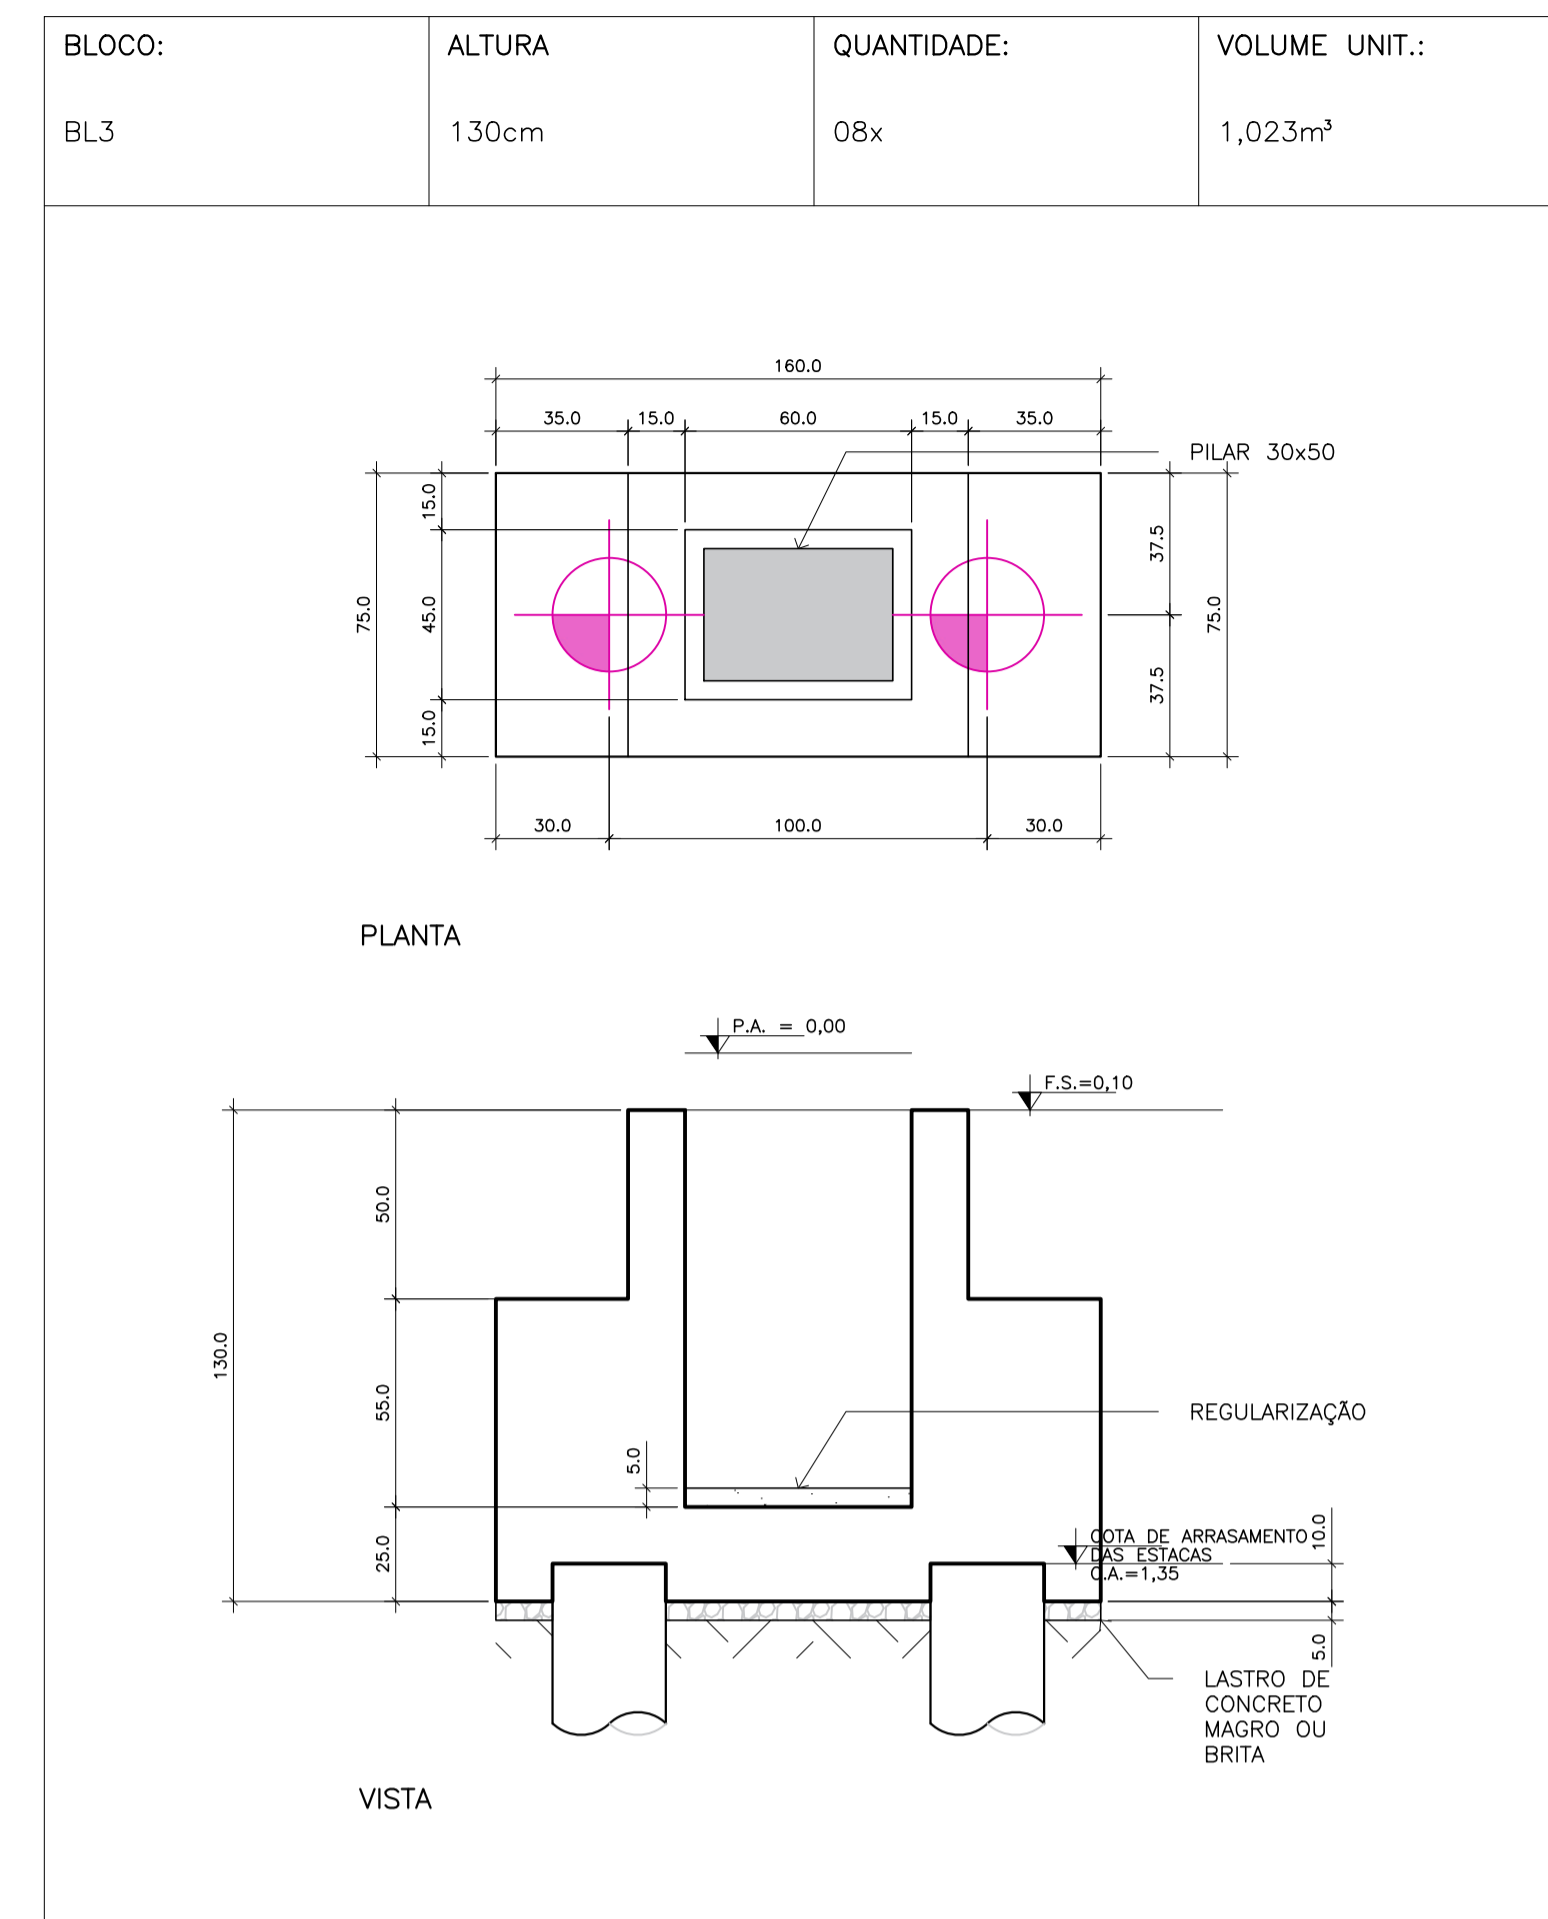


BLOCOS DE FUNDAÇÃO – BL3
ESCALA 1:20

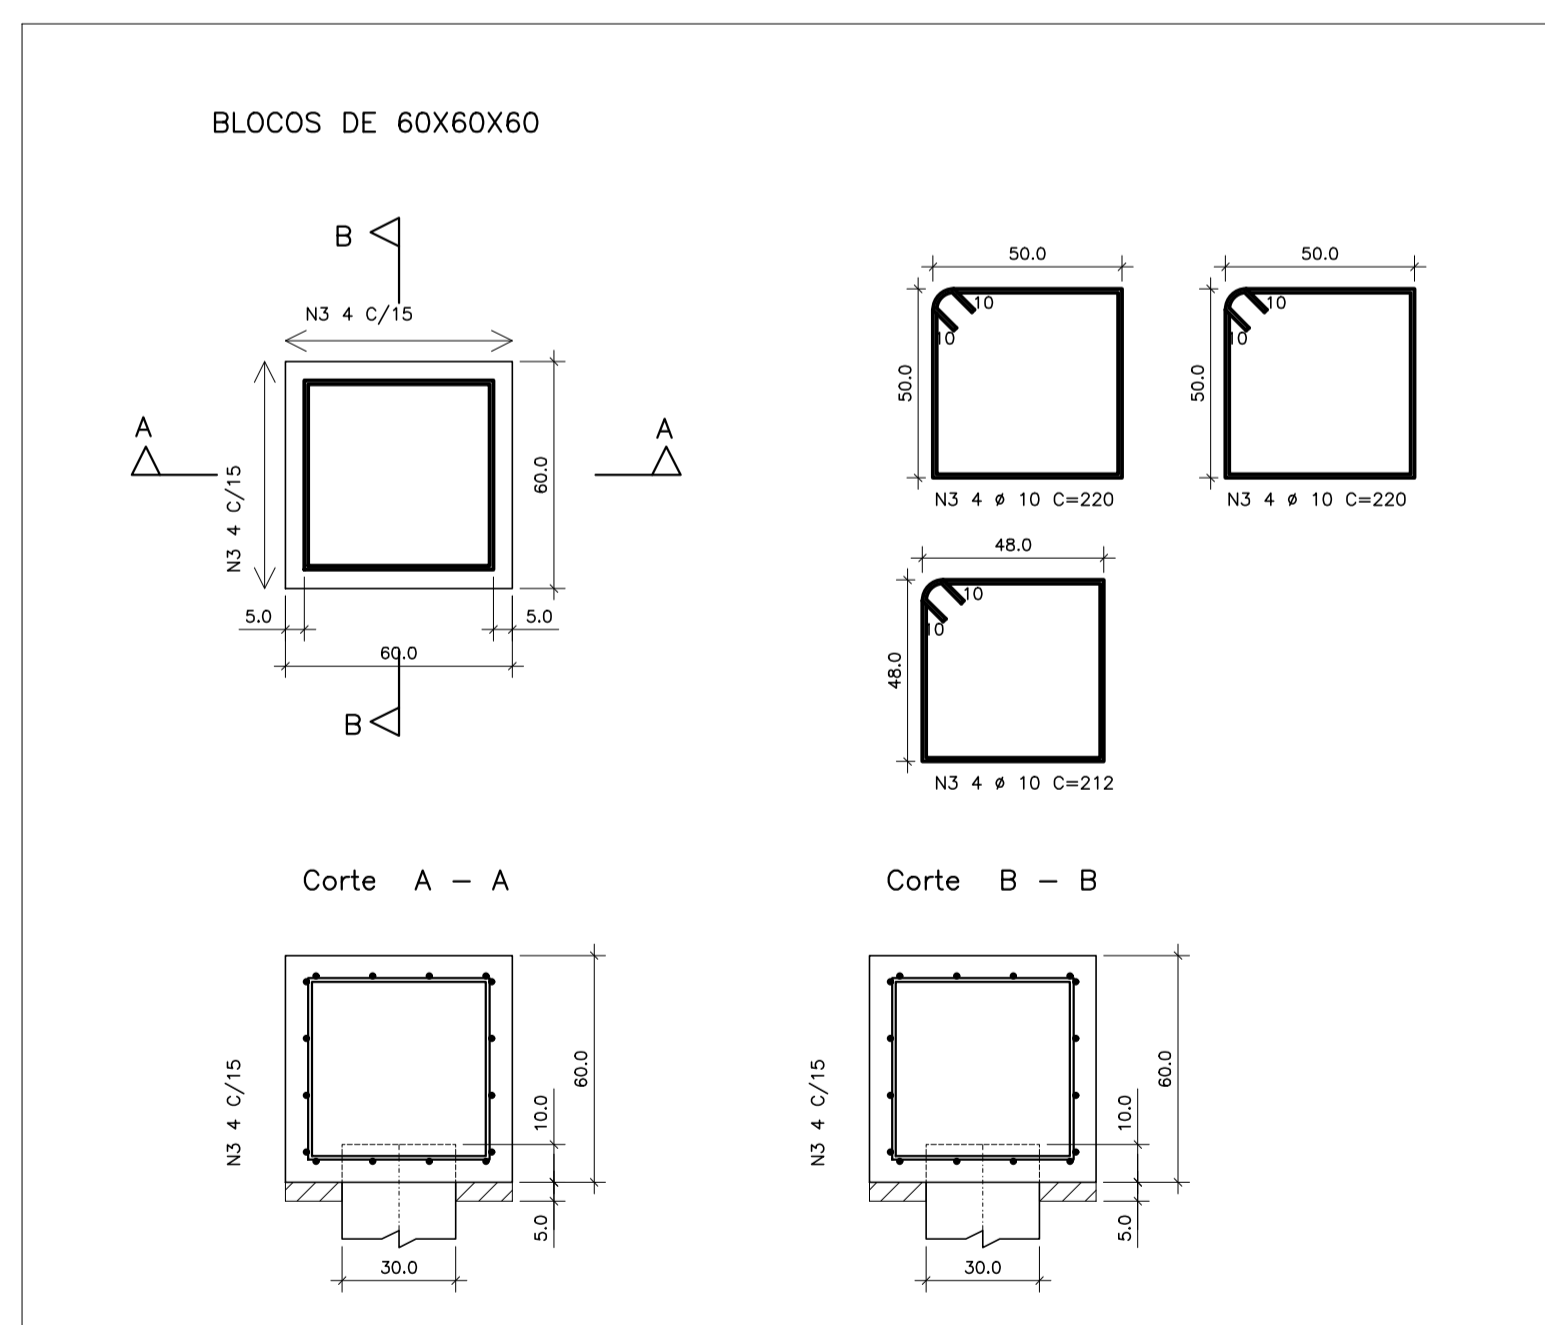

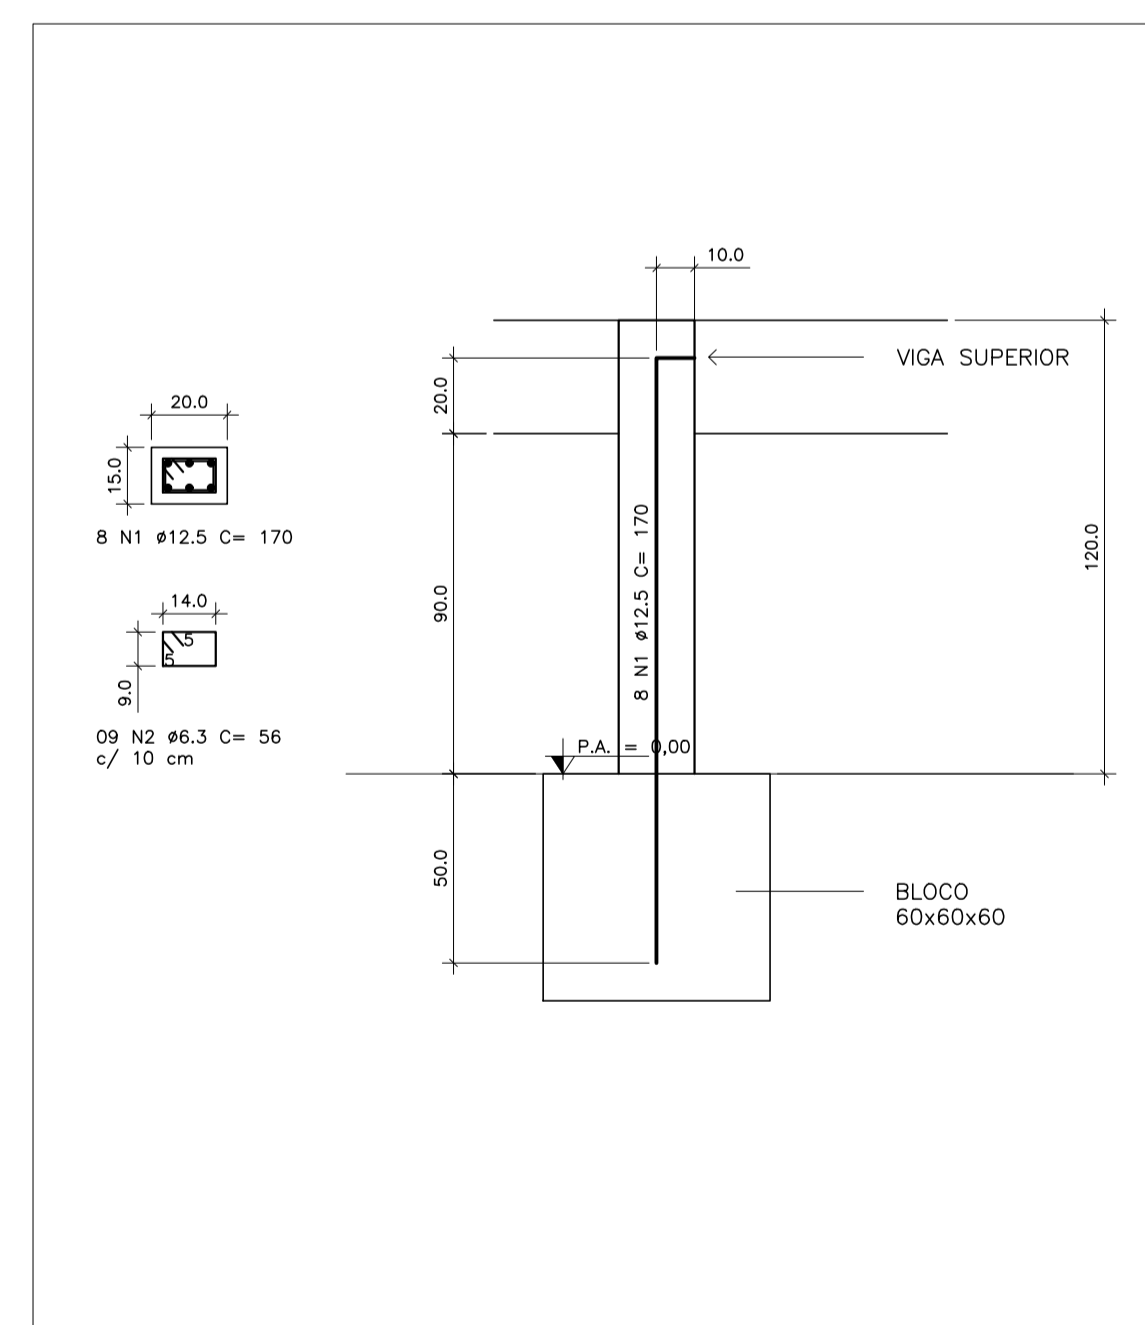

ARMAÇÃO DO BLOCO DE FUNDAÇÃO – BL4
ESCALA 1:20

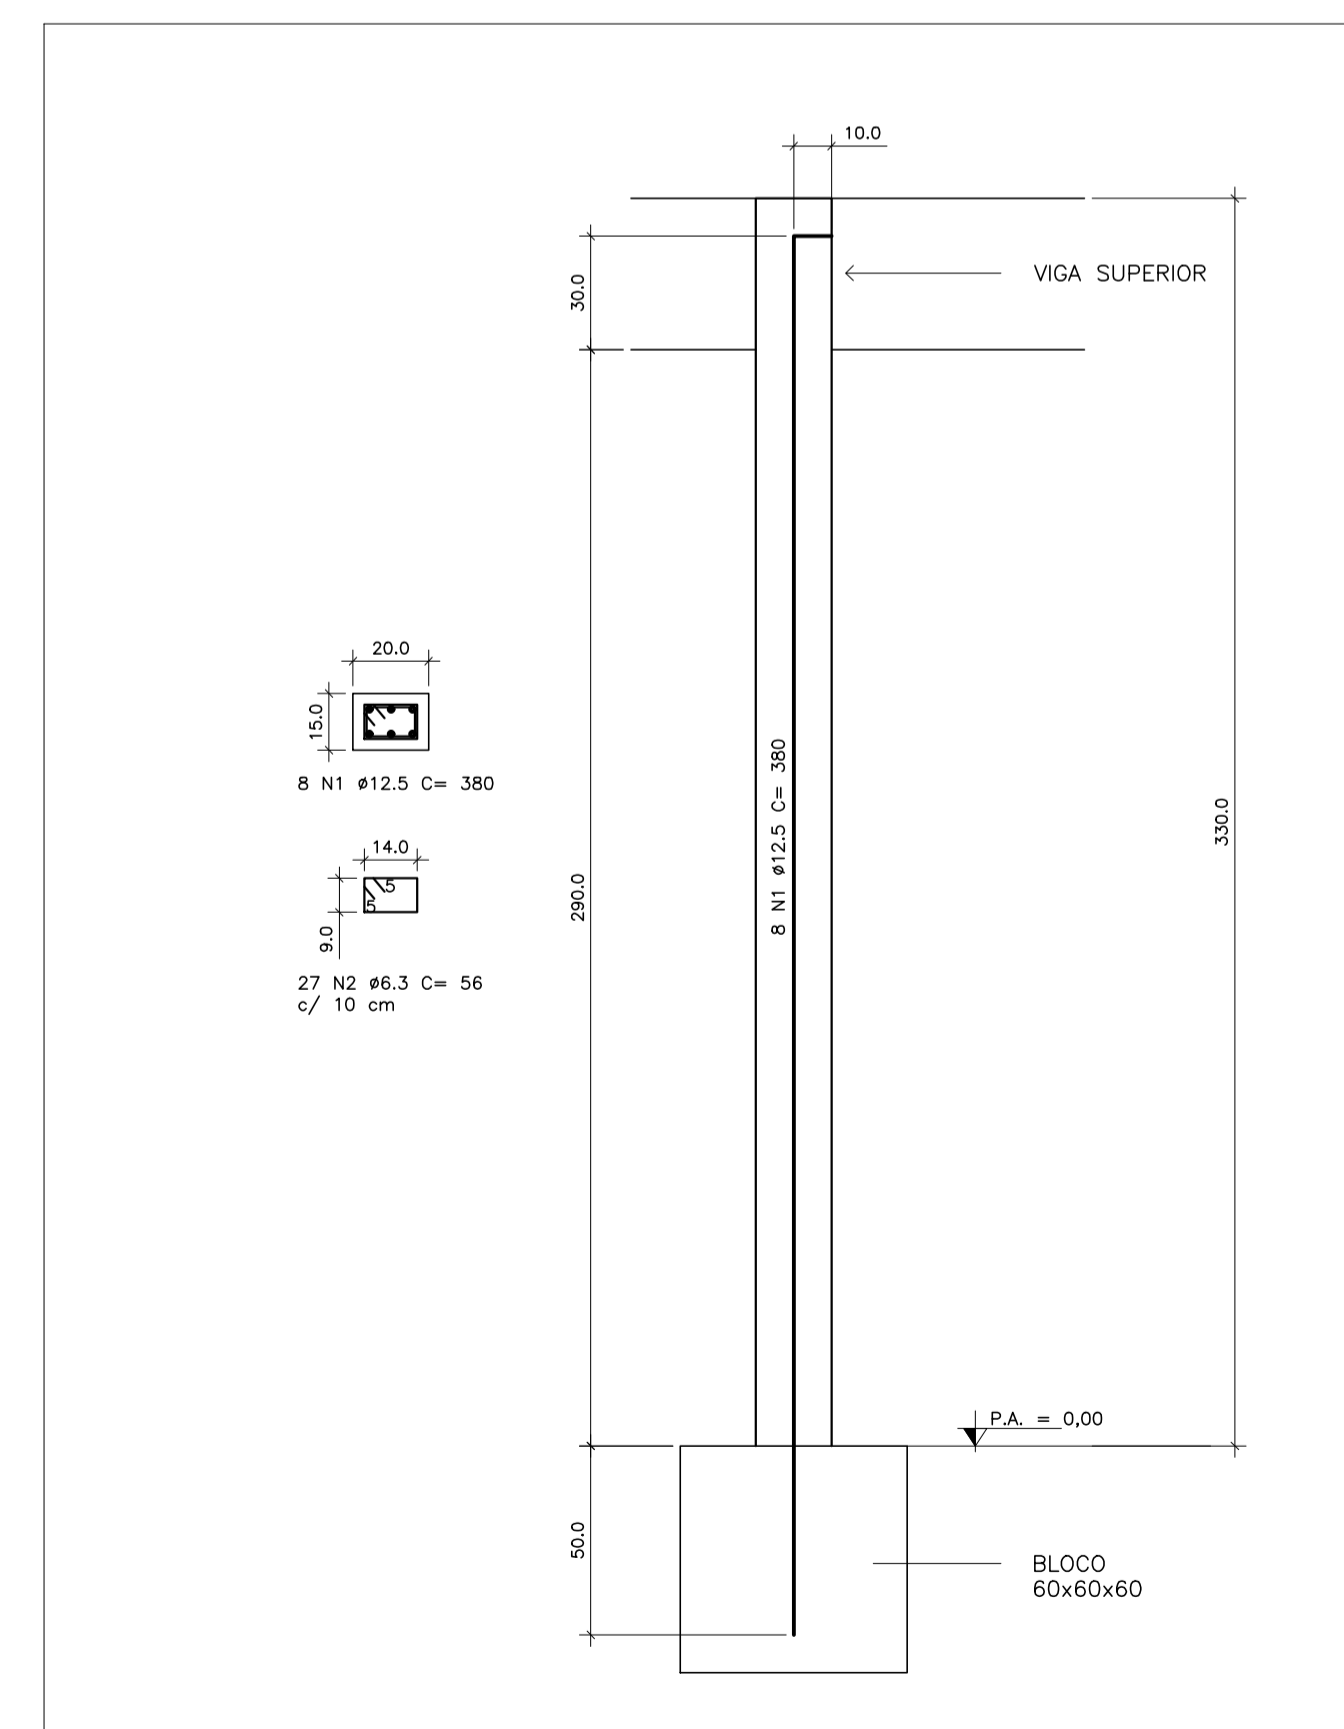

PILARES – P 01 A P08 (8X)
ESCALA 1:20



PILARES – P 09 A P27 (19X)
ESCALA 1:20

SUPERESTRUTURA – BLOCO E PILARES		FOLHA 03/07
 PREFEITURA MUNICIPAL DE RIO GRANDE DA SERRA ESTADO DE SÃO PAULO AV. DOM PEDRO I Nº10 – FONE 0XX11 4820-8013		
OBJETO CONSTRUÇÃO DE TERMINAL RODOVIÁRIO MUNICIPAL DE RIO GRANDE DA SERRA	PREFEITO MUNICIPAL CLAUDIO MANOEL MELO	
LOCAL RUA PREFEITO CIDO FRANCO, S/N JARDIM MARIA PAULA, RIO GRANDE DA SERRA – SP	SECRETÁRIO DE OBRAS E PLANEJAMENTO EDUARDO VIEIRA DO NASCIMENTO CREA: 5069604090	
VISTORIA 	DATA JUL/21	ESCALA INDICADA