




IMPLANTAÇÃO
ESCALA 1:500

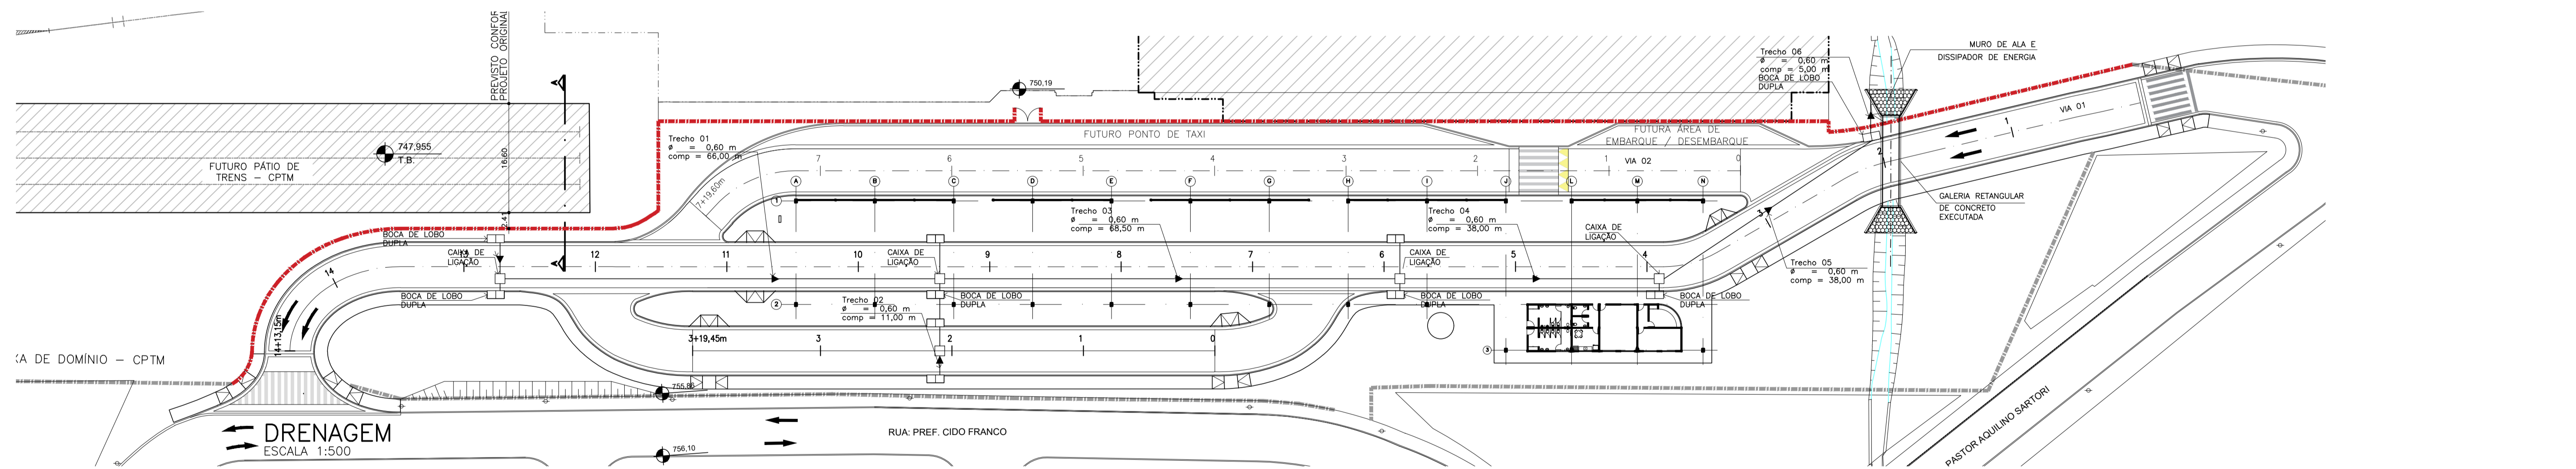

DRENAGEM
ESCALA 1:500

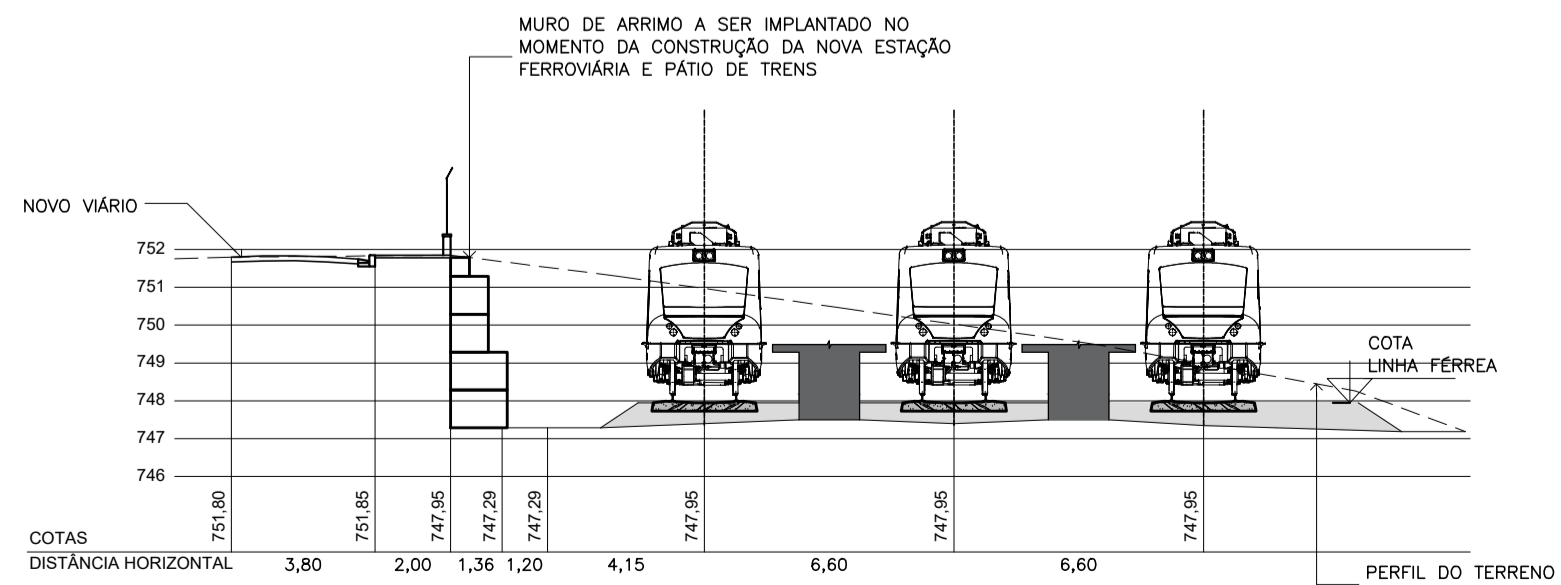

CORTE ESQUEMÁTICO - A-A
ESCALA 1:200

IMPLANTAÇÃO E DRENAGEM		FOLHA 01/02
 PREFEITURA MUNICIPAL DE RIO GRANDE DA SERRA ESTADO DE SÃO PAULO AV. DOM PEDRO I Nº10 - FONE OXX11 4820-8013		
OBJETO CONSTRUÇÃO DE TERMINAL RODOVIÁRIO MUNICIPAL DE RIO GRANDE DA SERRA	PREFEITO MUNICIPAL CLAUDIO MANOEL MELO	
LOCAL RUA PREFEITO CIDO FRANCO, S/N JARDIM MARIA PAULA, RIO GRANDE DA SERRA - SP	SECRETÁRIO DE OBRAS E PLANEJAMENTO EDUARDO VIEIRA DO NASCIMENTO CREA: 5069604090	
VISTORIA 	DATA JUL/21	ESCALA INDICADA