
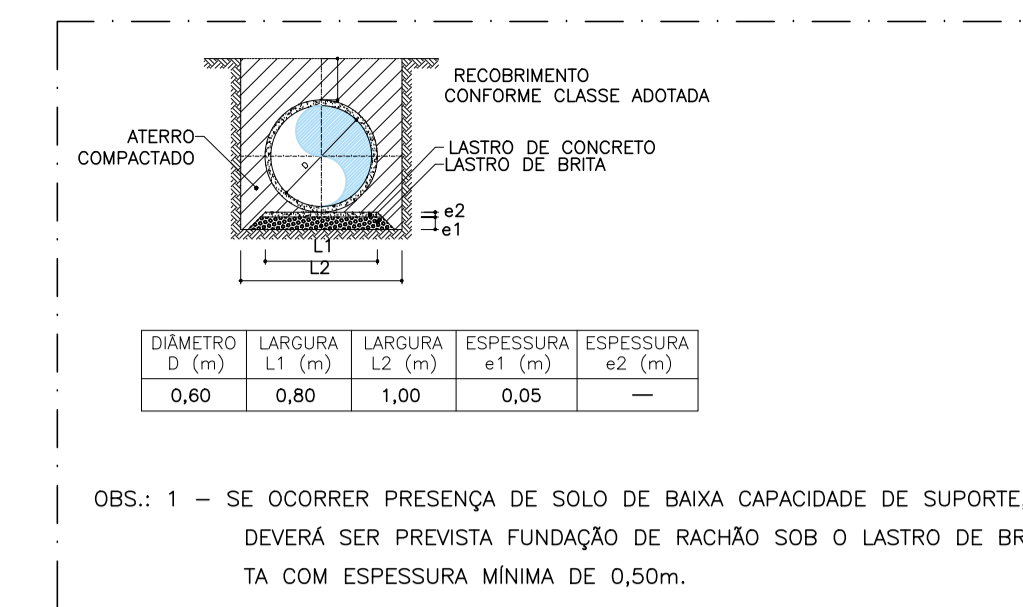



DETALHE 01 – BOCA DE LOBO DUPLA

ESCALA: 1:50

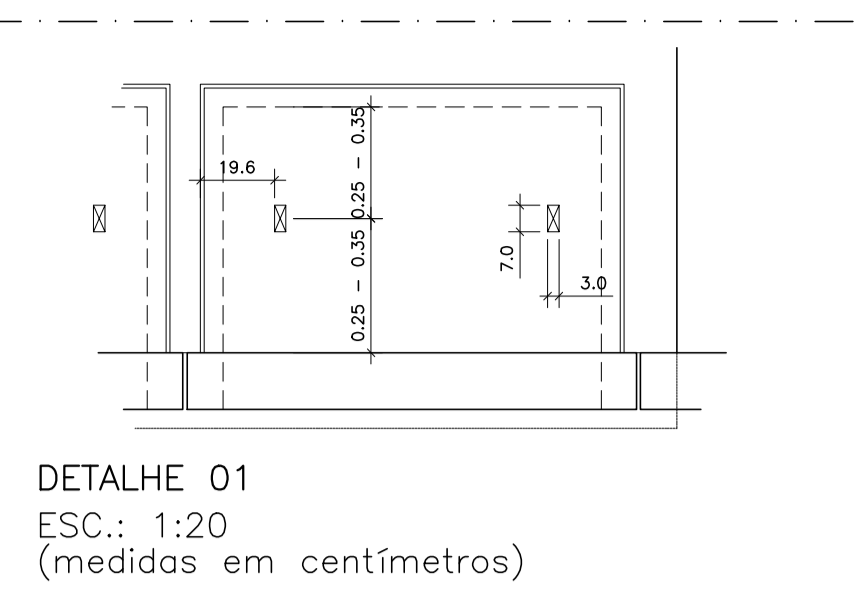


DETALHE 02 – ASSENTAMENTO DE LINHA SIMPLES DE TUBOS

ESCALA: S/ ESCALA

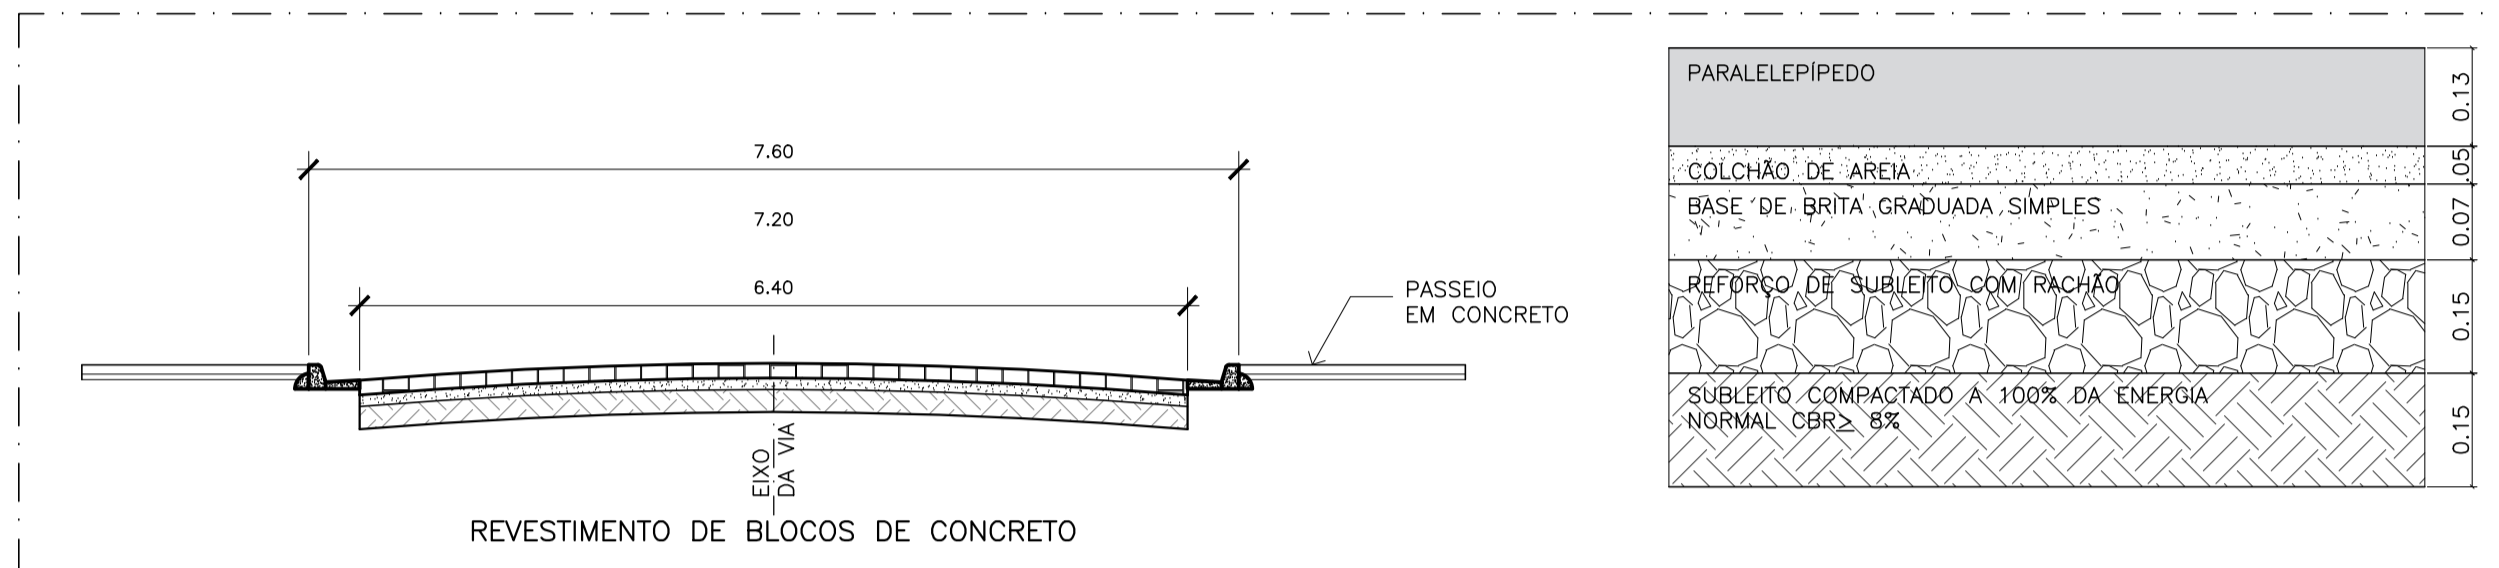


DETALHE 03 – SECÇÃO TIPO PAVIMENTAÇÃO

SEM ESCALA

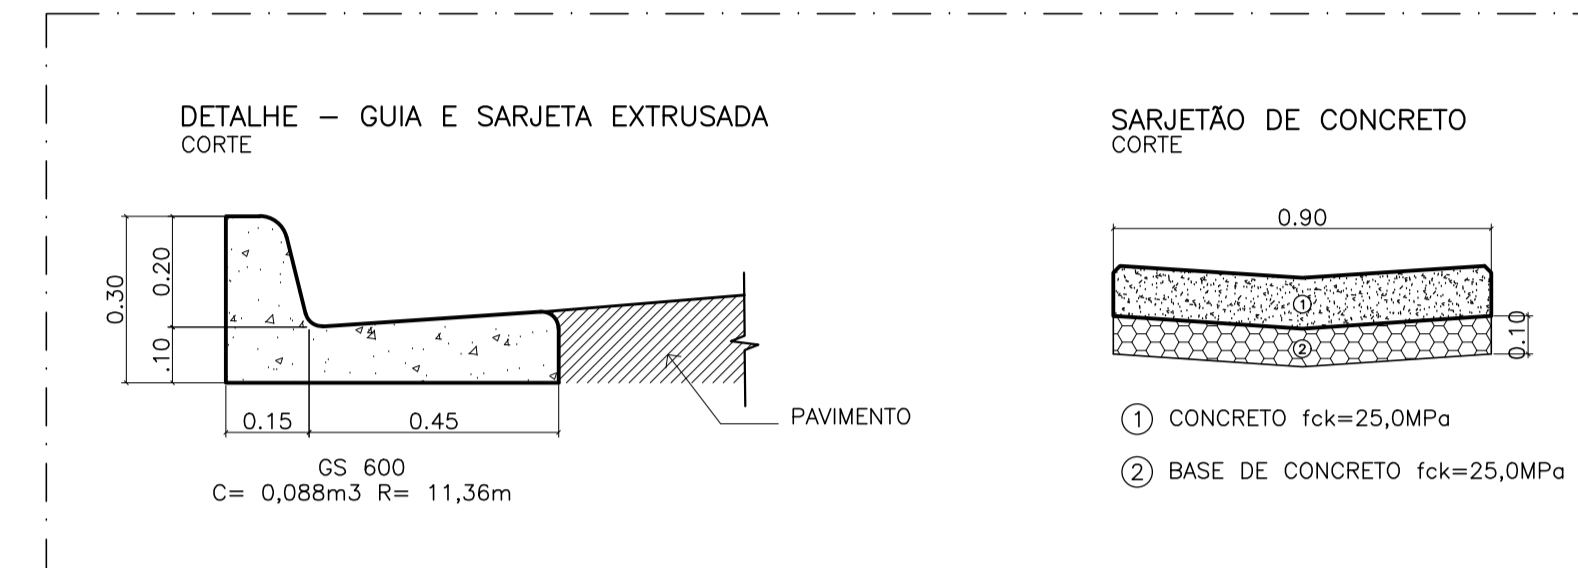


DETALHE 04 – GUIAS E SARJETAS

ESCALA: S/ ESCALA

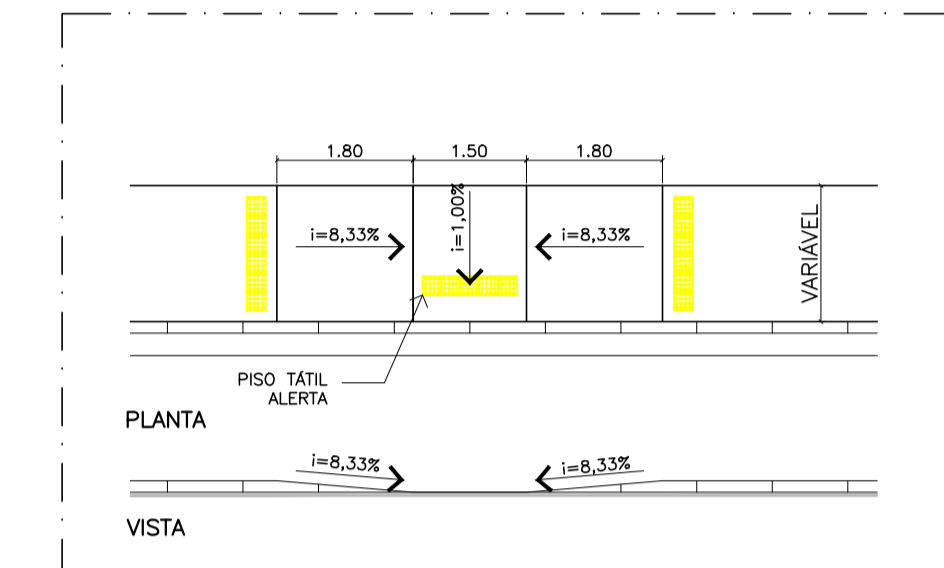


DETALHE 05 – REBAIXAMENTO DE CALÇADAS

ESCALA: 1:100

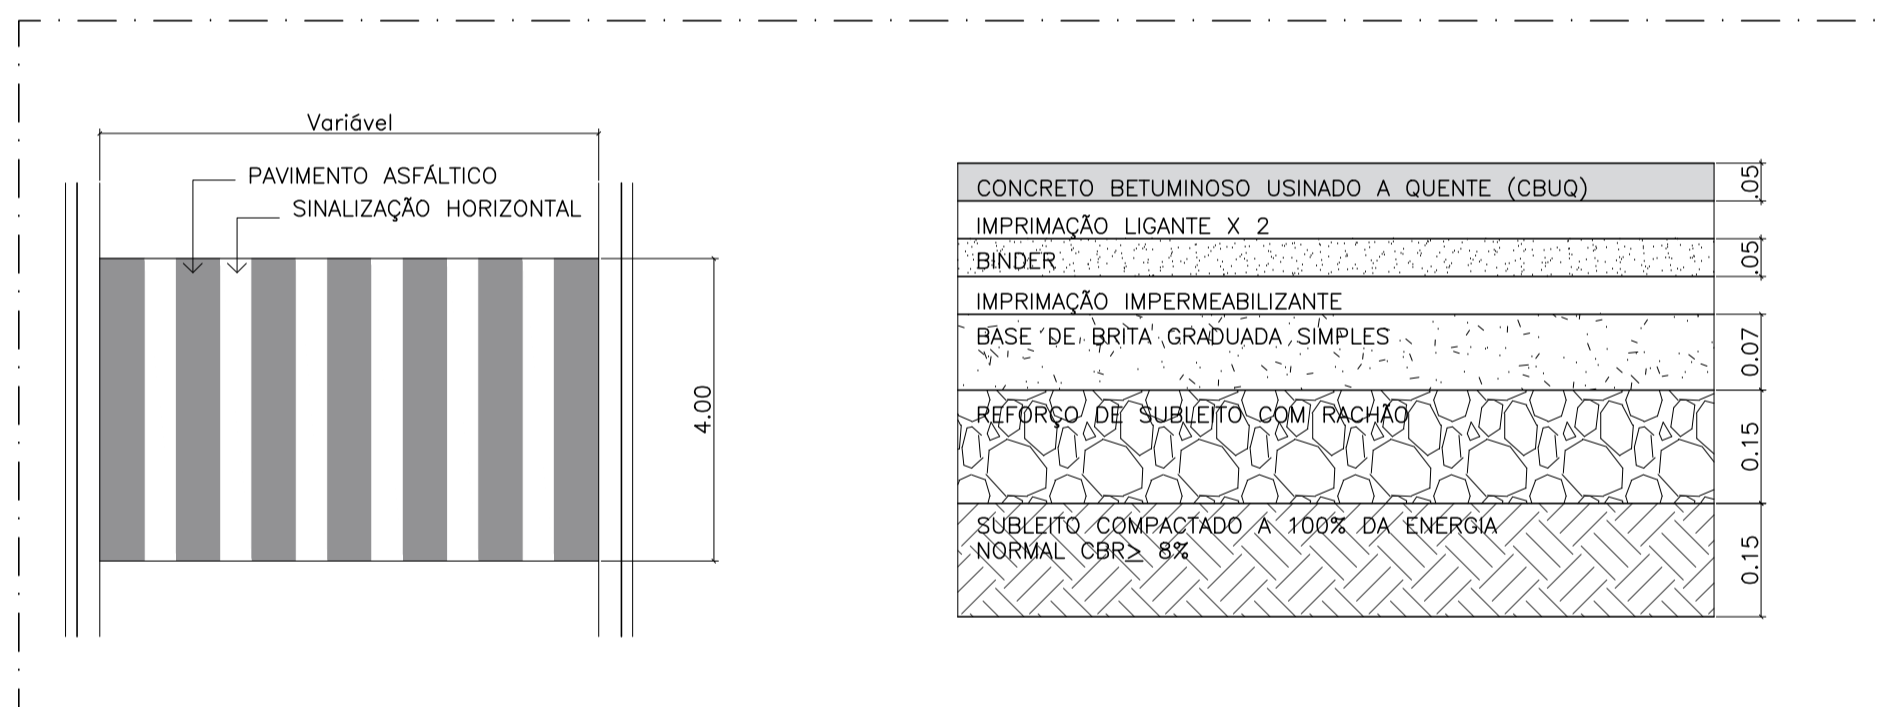

DETALHE 06 – TRAVESSIA DE PEDESTRES EM NÍVEL

SEM ESCALA

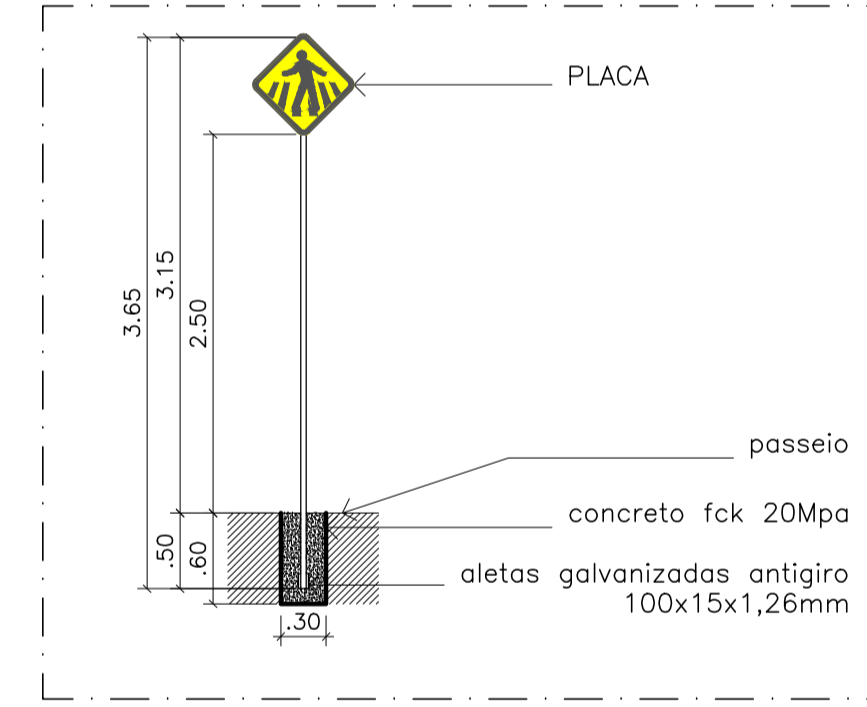

DETALHE 07 – IDENTIFICAÇÃO DE LOGRADOURO

ESCALA: 1:50

<p>IMPLANTAÇÃO – DETALHES</p> <p>FOLHA 02/02</p>	
<p>PREFEITURA MUNICIPAL DE RIO GRANDE DA SERRA</p> <p>ESTADO DE SÃO PAULO</p> <p>AV. DOM PEDRO I Nº10 – FONE 0XX11 4820-8013</p>	
<p>OBJETO</p> <p>CONSTRUÇÃO DE TERMINAL RODOVIÁRIO MUNICIPAL DE RIO GRANDE DA SERRA</p>	<p>PREFEITO MUNICIPAL</p> <p>CLAUDIO MANOEL MELO</p>
<p>LOCAL</p> <p>RUA PREFEITO CIDO FRANCO, S/N JARDIM MARIA PAULA, RIO GRANDE DA SERRA – SP</p>	<p>SECRETÁRIO DE OBRAS E PLANEJAMENTO</p> <p>EDUARDO VIEIRA DO NASCIMENTO</p> <p>CREA: 5069604090</p>
<p>VISTORIA</p> <p>DATA</p> <p>JUL/21</p>	<p>ESCALA</p> <p>INDICADA</p>