



DETALHE 01 – BOCA DE LOBO DUPLA

ESCALA: 1:50

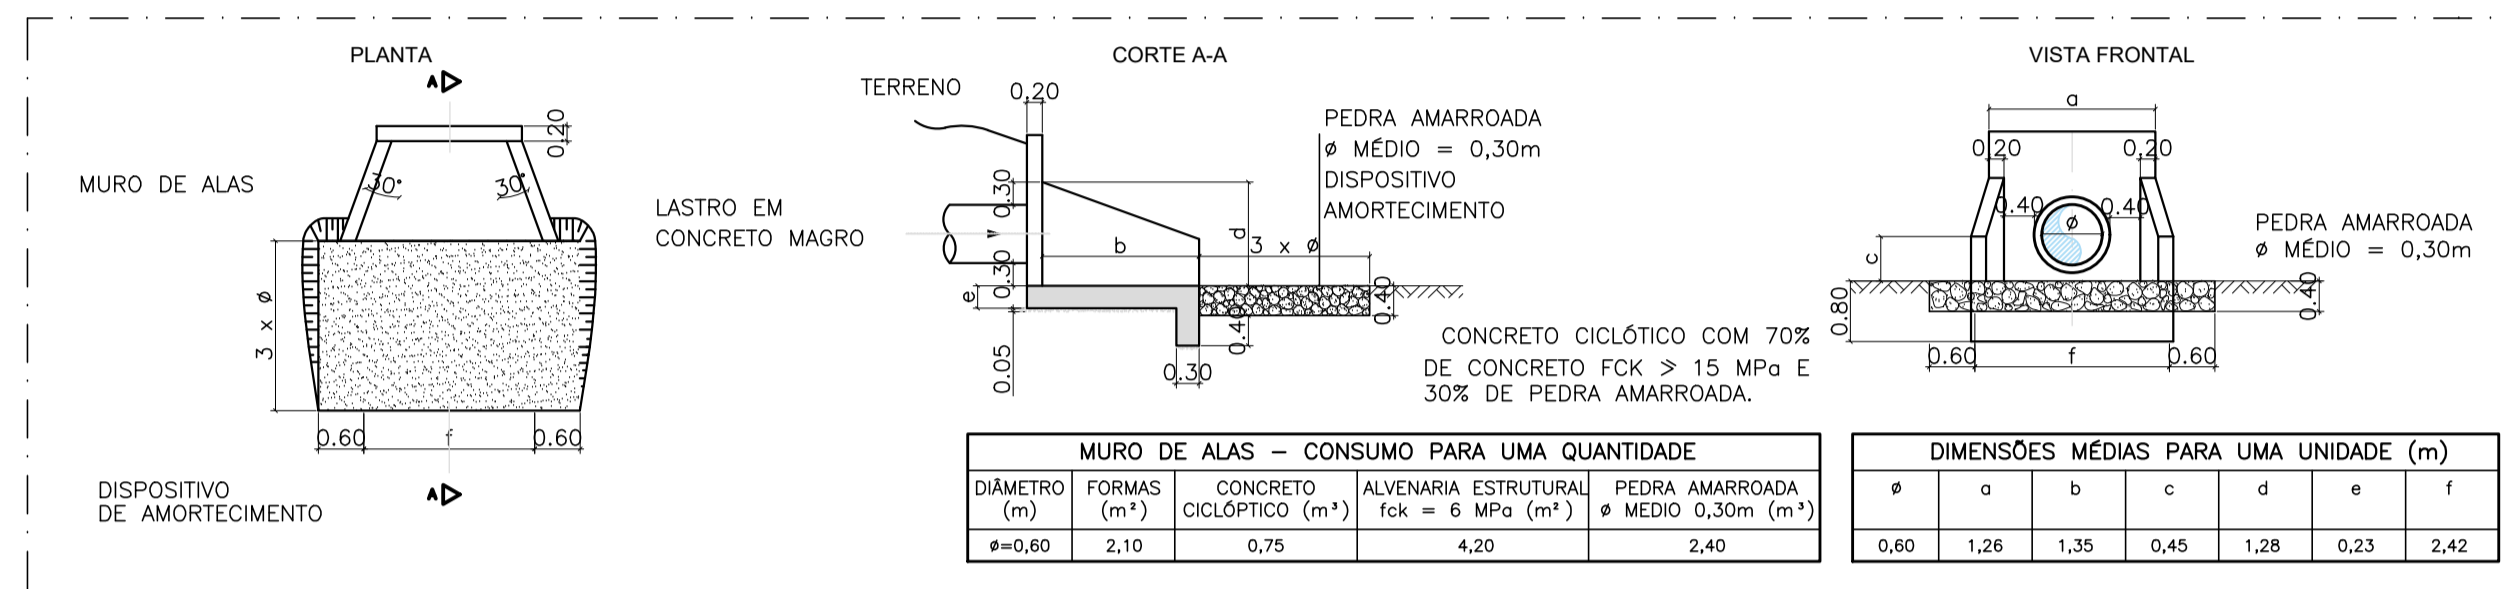


DETALHE 02 – MURO DE ALA E DISSIPADOR DE ENERGIA

ESC.: 1:100

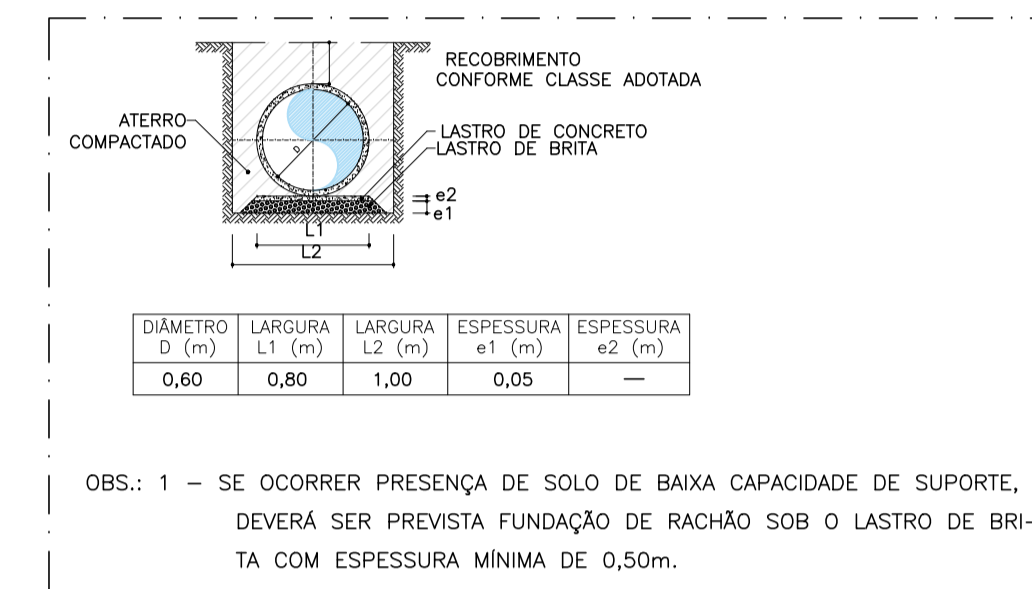


DETALHE 03 – ASSENTAMENTO DE LINHA SIMPLES DE TUBOS

ESC.: S/ ESCALA

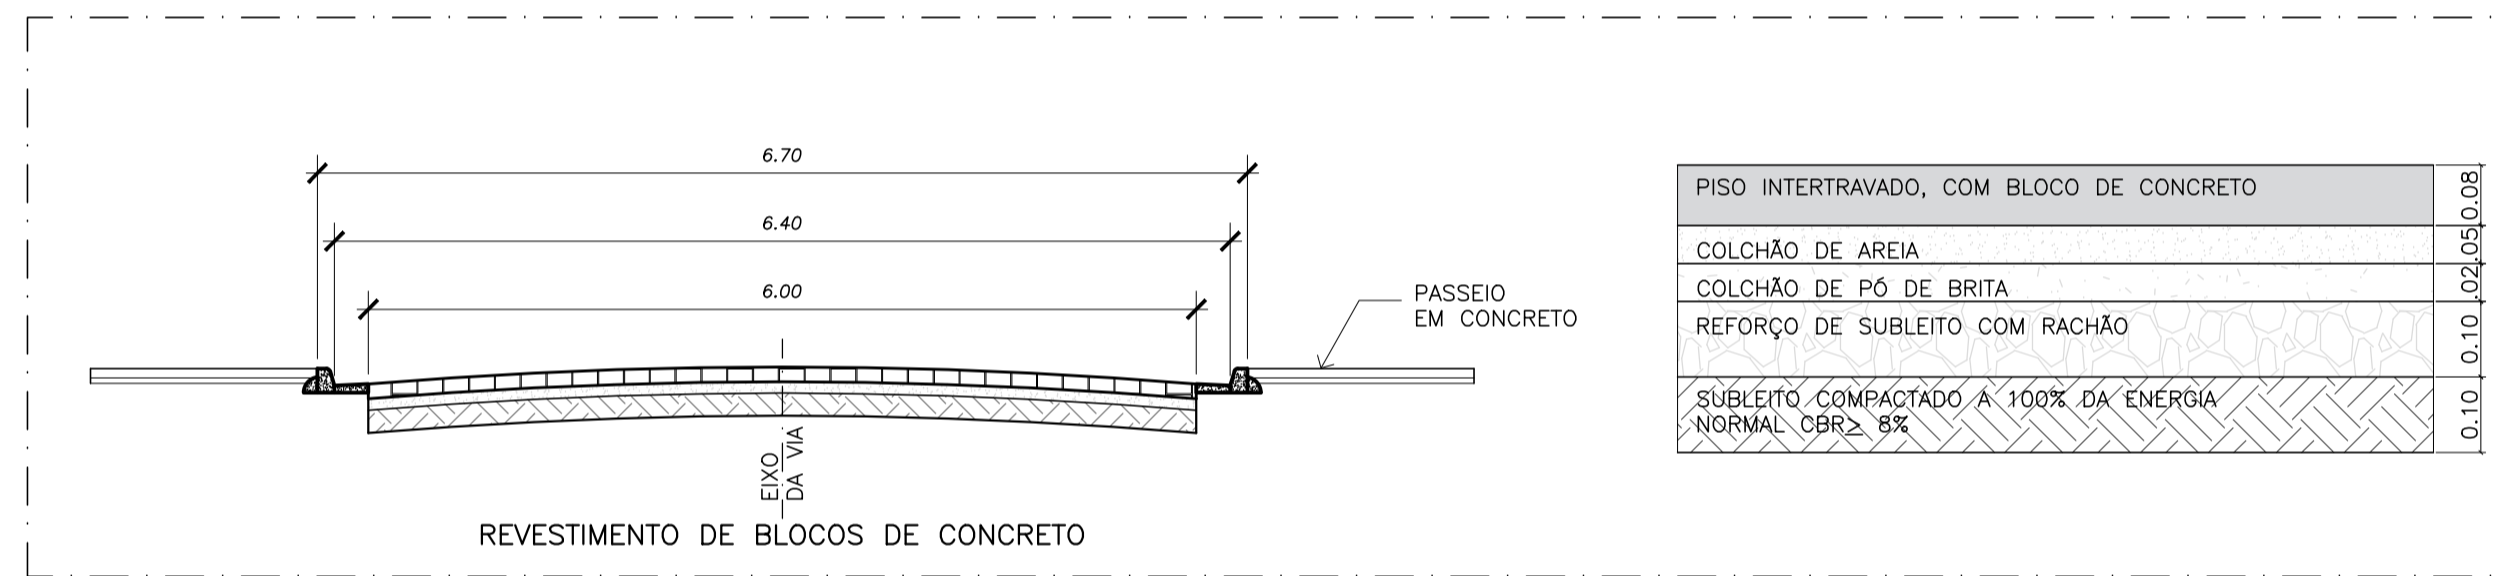

DETALHE 04 – SECÇÃO TIPO PAVIMENTAÇÃO


SEM ESCALA

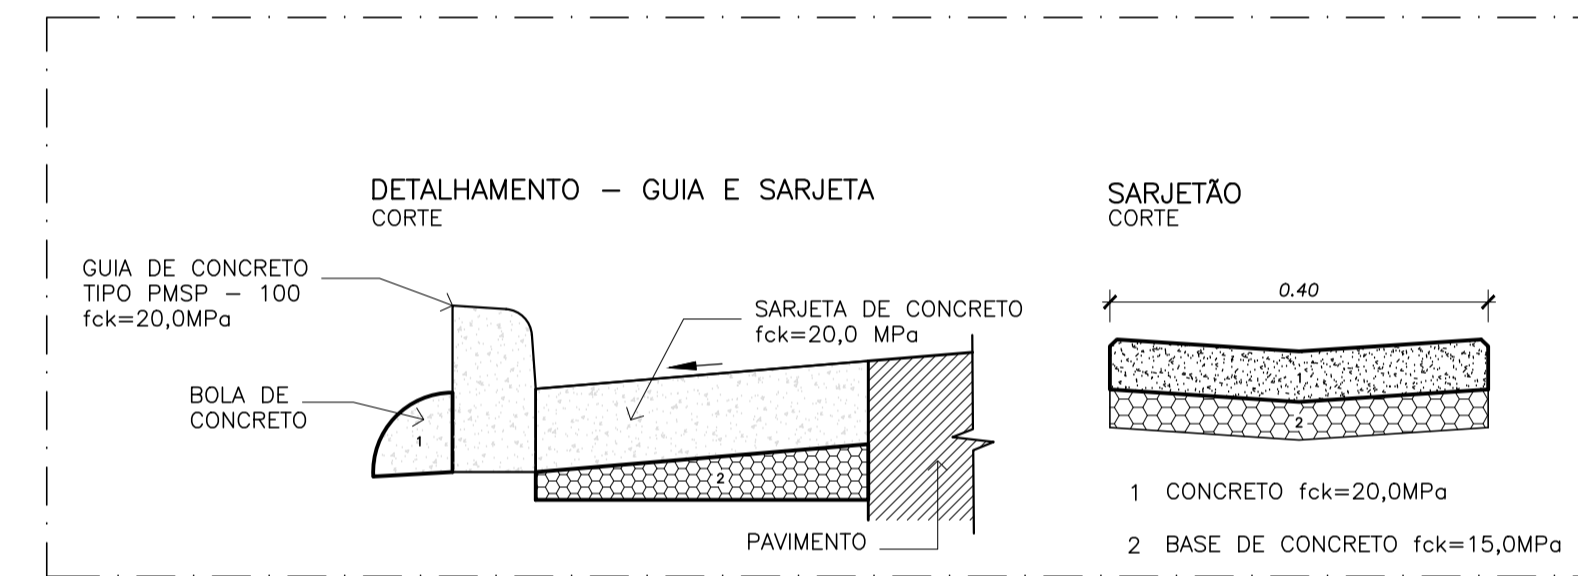

DETALHE 05 – GUIAS E SARJETAS


ESC.: S/ ESCALA

MEDIDA EM METROS

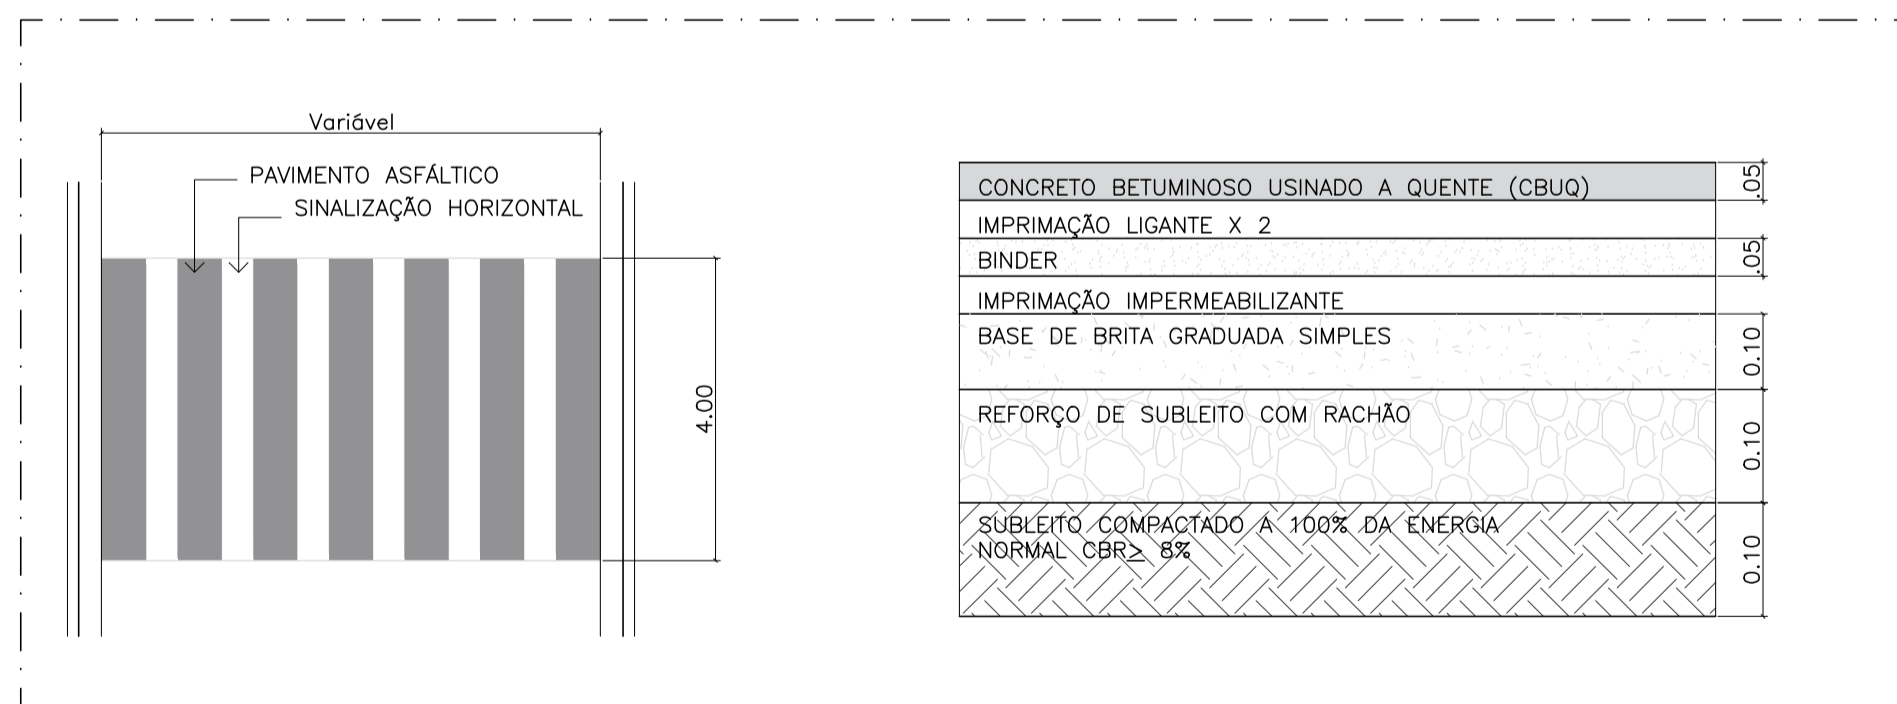


DETALHE 05 – TRAVESSIA DE PEDESTRES EM NÍVEL

SEM ESCALA

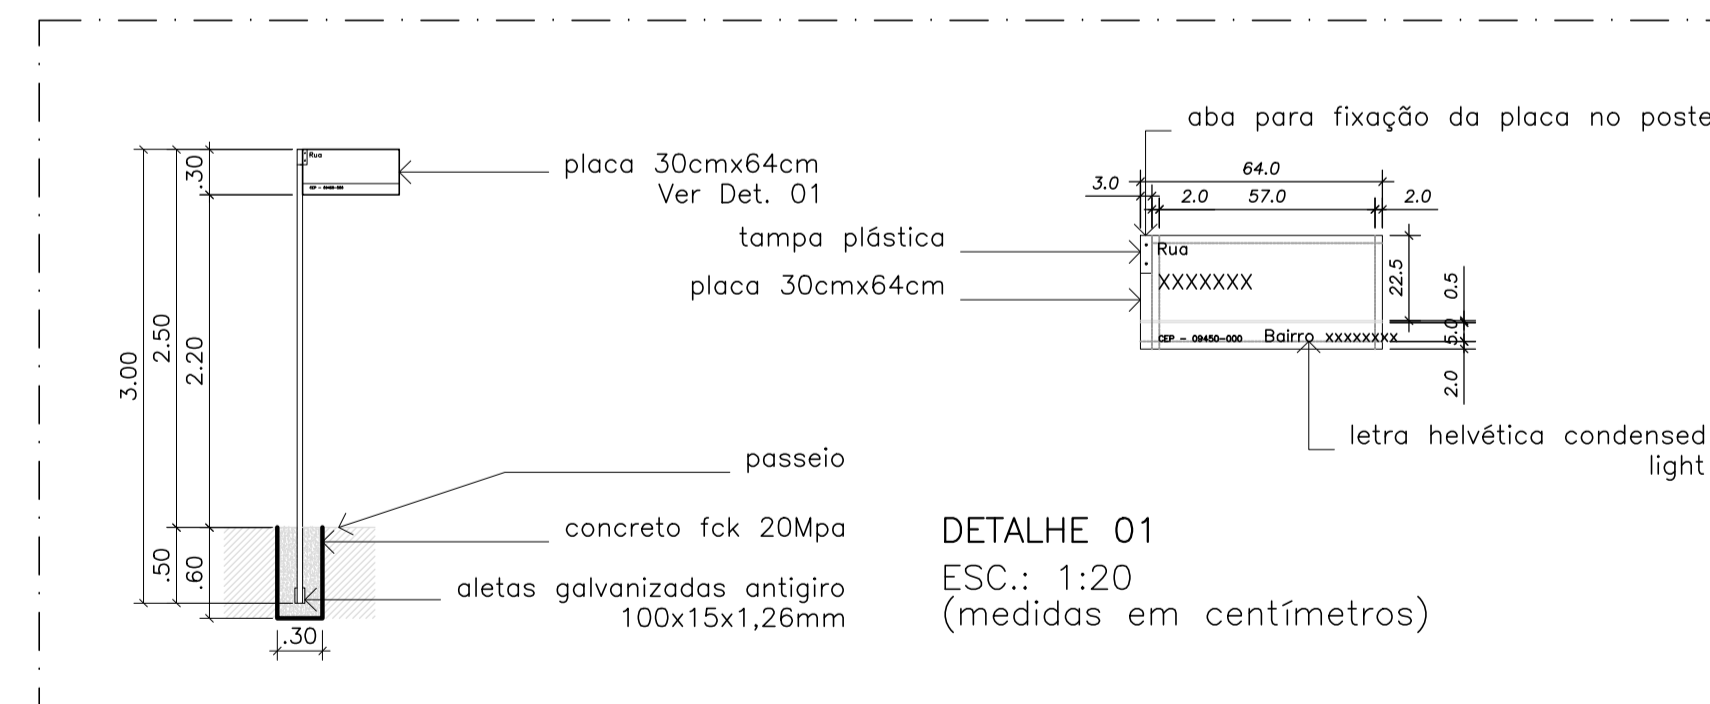

DETALHE 06 – IDENTIFICAÇÃO DE LOGRADOURO

ESCALA: 1:50

DETALHES		FOLHA 02/02
 <p>PREFEITURA MUNICIPAL DE RIO GRANDE DA SERRA AV. DOM PEDRO I N°10 – FONE: 0XX11 2770-0172</p>		
<p>OBRA EXECUÇÃO DE PAVIMENTAÇÃO E DRENAGEM</p>	<p>PREFEITO MUNICIPAL CLAUDIO MANOEL MELO</p>	
<p>LOCAL: RUA ILHA BELA (GLEBA B) PARQUE AMÉRICA, RIO GRANDE DA SERRA – SP</p>	<p>SECRETÁRIO DE OBRAS E RESPONSÁVEL TÉCNICO ENG.º EDUARDO VIEIRA DO NASCIMENTO CREA: 5069604090 ART: 28027230210921887</p>	
<p>REVISÃO 01</p>	<p>DATA MAI/2022</p>	<p>ESCALA INDICADA</p>