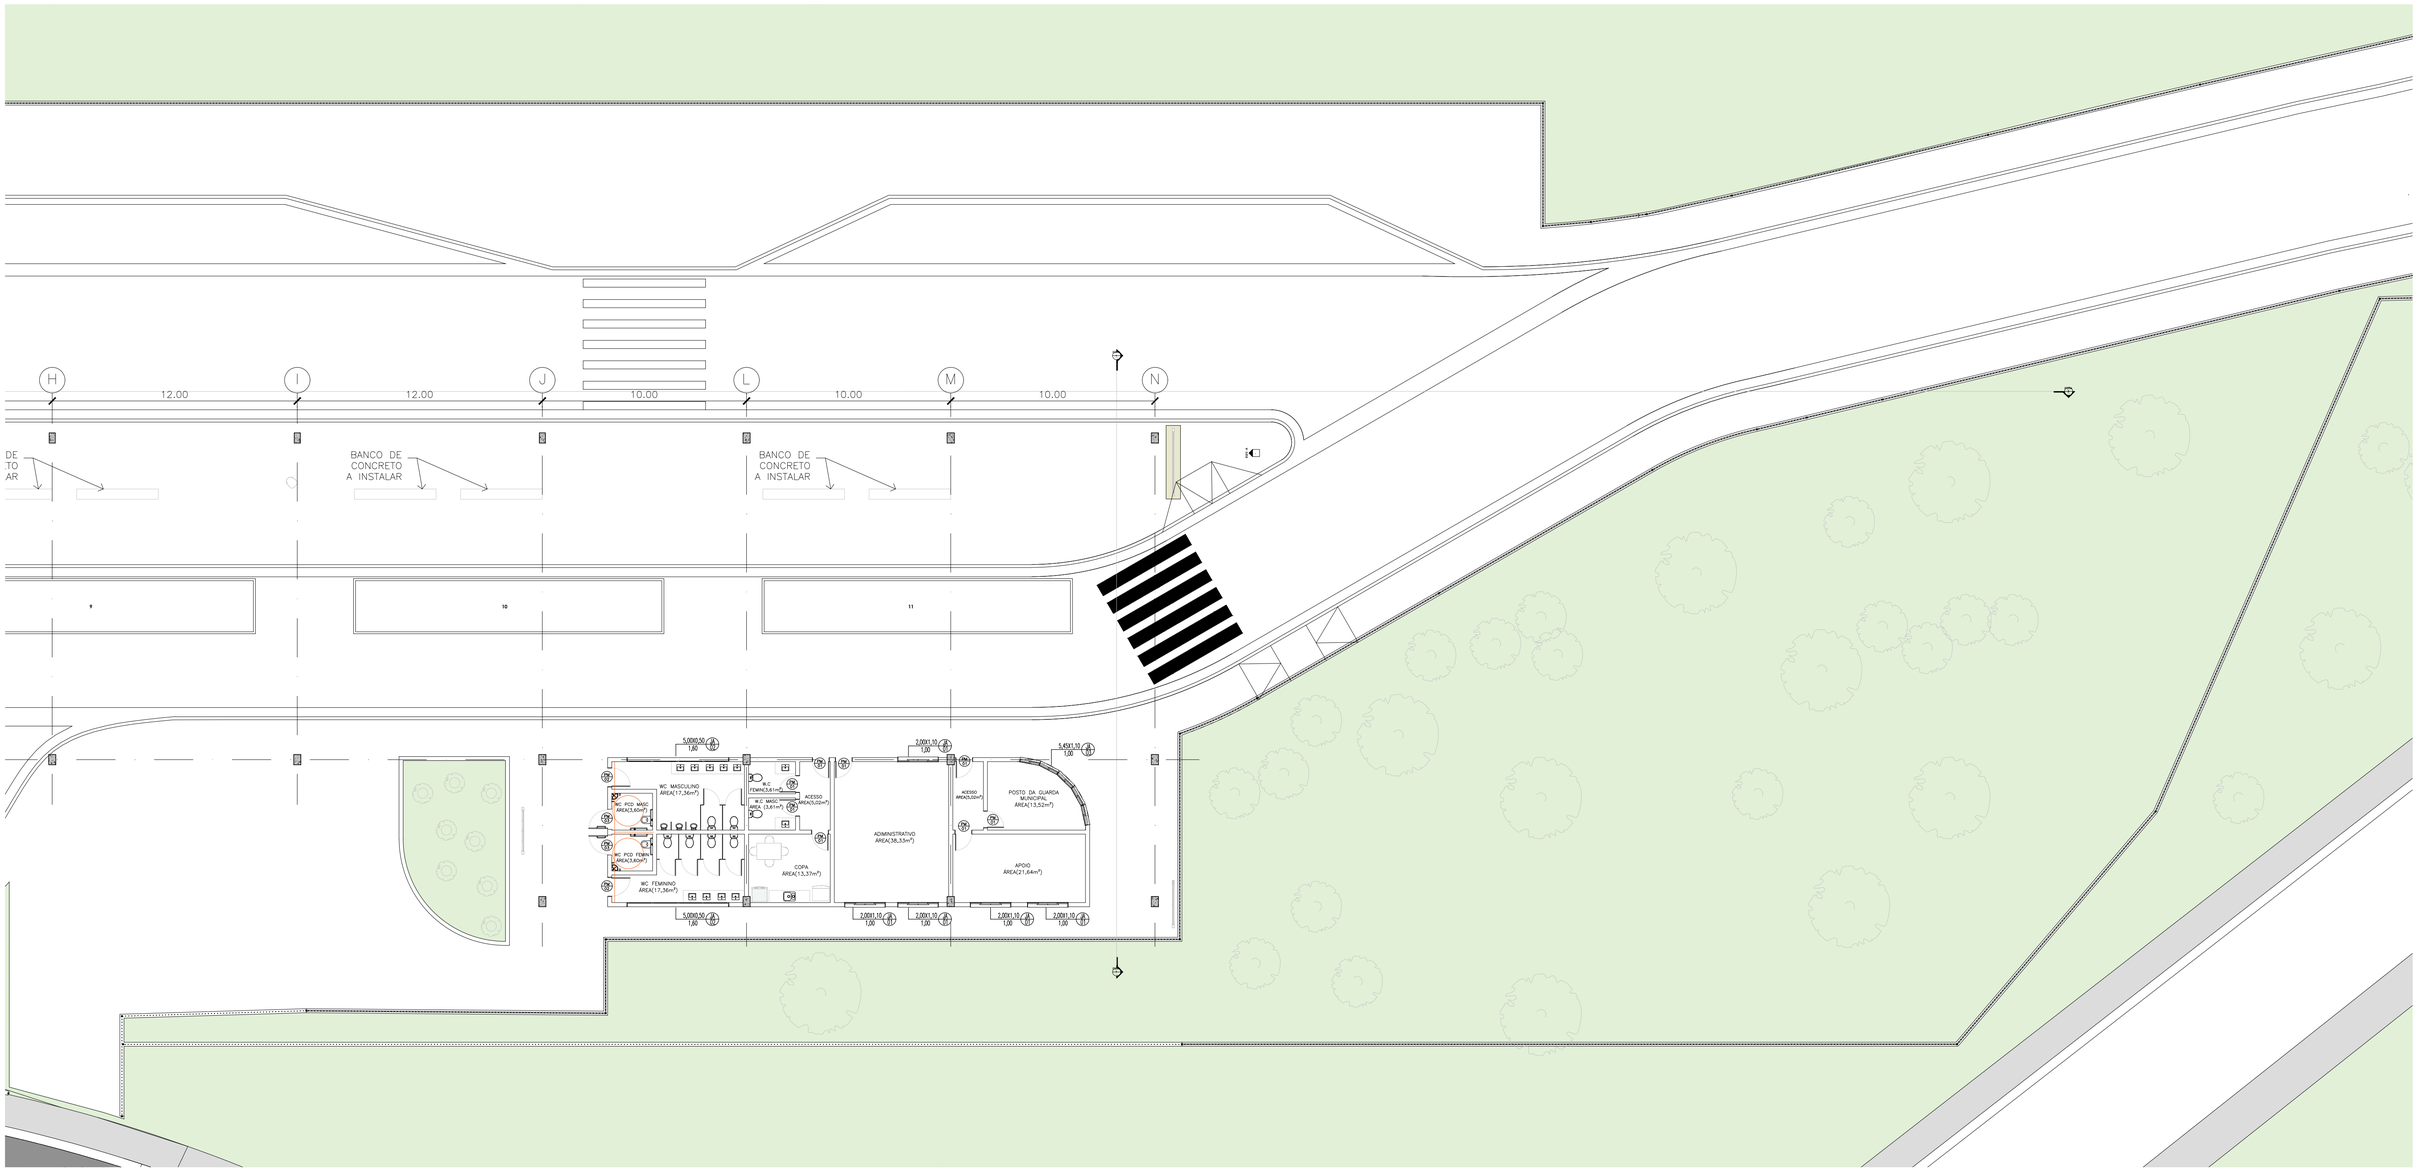

PORTAS

Nº/ SÍMBOLO	DESCRIÇÃO	QUANT.
PM-01	PORTA DE MADEIRA UMA FOLHA DE ABRIR (0,80x2,10m)	08
PM-02	PORTA DE MADEIRA UMA FOLHA DE ABRIR (0,90x2,10m)	02
PM-03	PORTA DE MADEIRA (0,90x2,10m) ABERTURA EXTERIOR - SAN. PNE	02

CAIXILHOS

Nº/SÍMBOLO	DIMENSÕES	PEITORIL	QUANT.
JA.01	2,00x1,10	1,00	05
JA.02	5,00x0,50	1,60	02
JA.03	4,45 X 1,10	1,00	01

N

PLANTA PAV. TÉRREO
ESC:1 : 150

RGSE PROJETOS E ENGENHARIA

Parque Domingos Luís, 207 - Jd São Paulo, São Paulo - SP.
CNPJ 38.880.696/0001-60 CREA 038.07.24

CLIENTE:
PREFEITURA MUNICIPAL DE RIO GRANDE DA SERRA

PROJETO:
CONSTRUÇÃO DE TERMINAL RODOVIÁRIO MUNICIPAL DE RIO GRANDE DA SERRA
Rua Prefeito Cido Franco, s/n - Jardim Maria Paula, RIO GRANDE DA SERRA - SP

ETAPA:
PROJETO DE ARQUITETURA
PLANTA PAVIMENTO TÉRREO

FOLHA: 03

RESPONSÁVEL TÉCNICO:	CREA:	ART:	DESENHO:	ASS:	ESCALA:	REVISÃO:
CINTIA HARUMI SICITO	5061006491		DOUGLAS F.		1/150	00

REVISÃO	DATA	DESCRIÇÃO	ARQ
R.00	MAR/24	EMISSÃO INICIAL	PA-RGS-TER-ARQ-FL03_05-REV00