
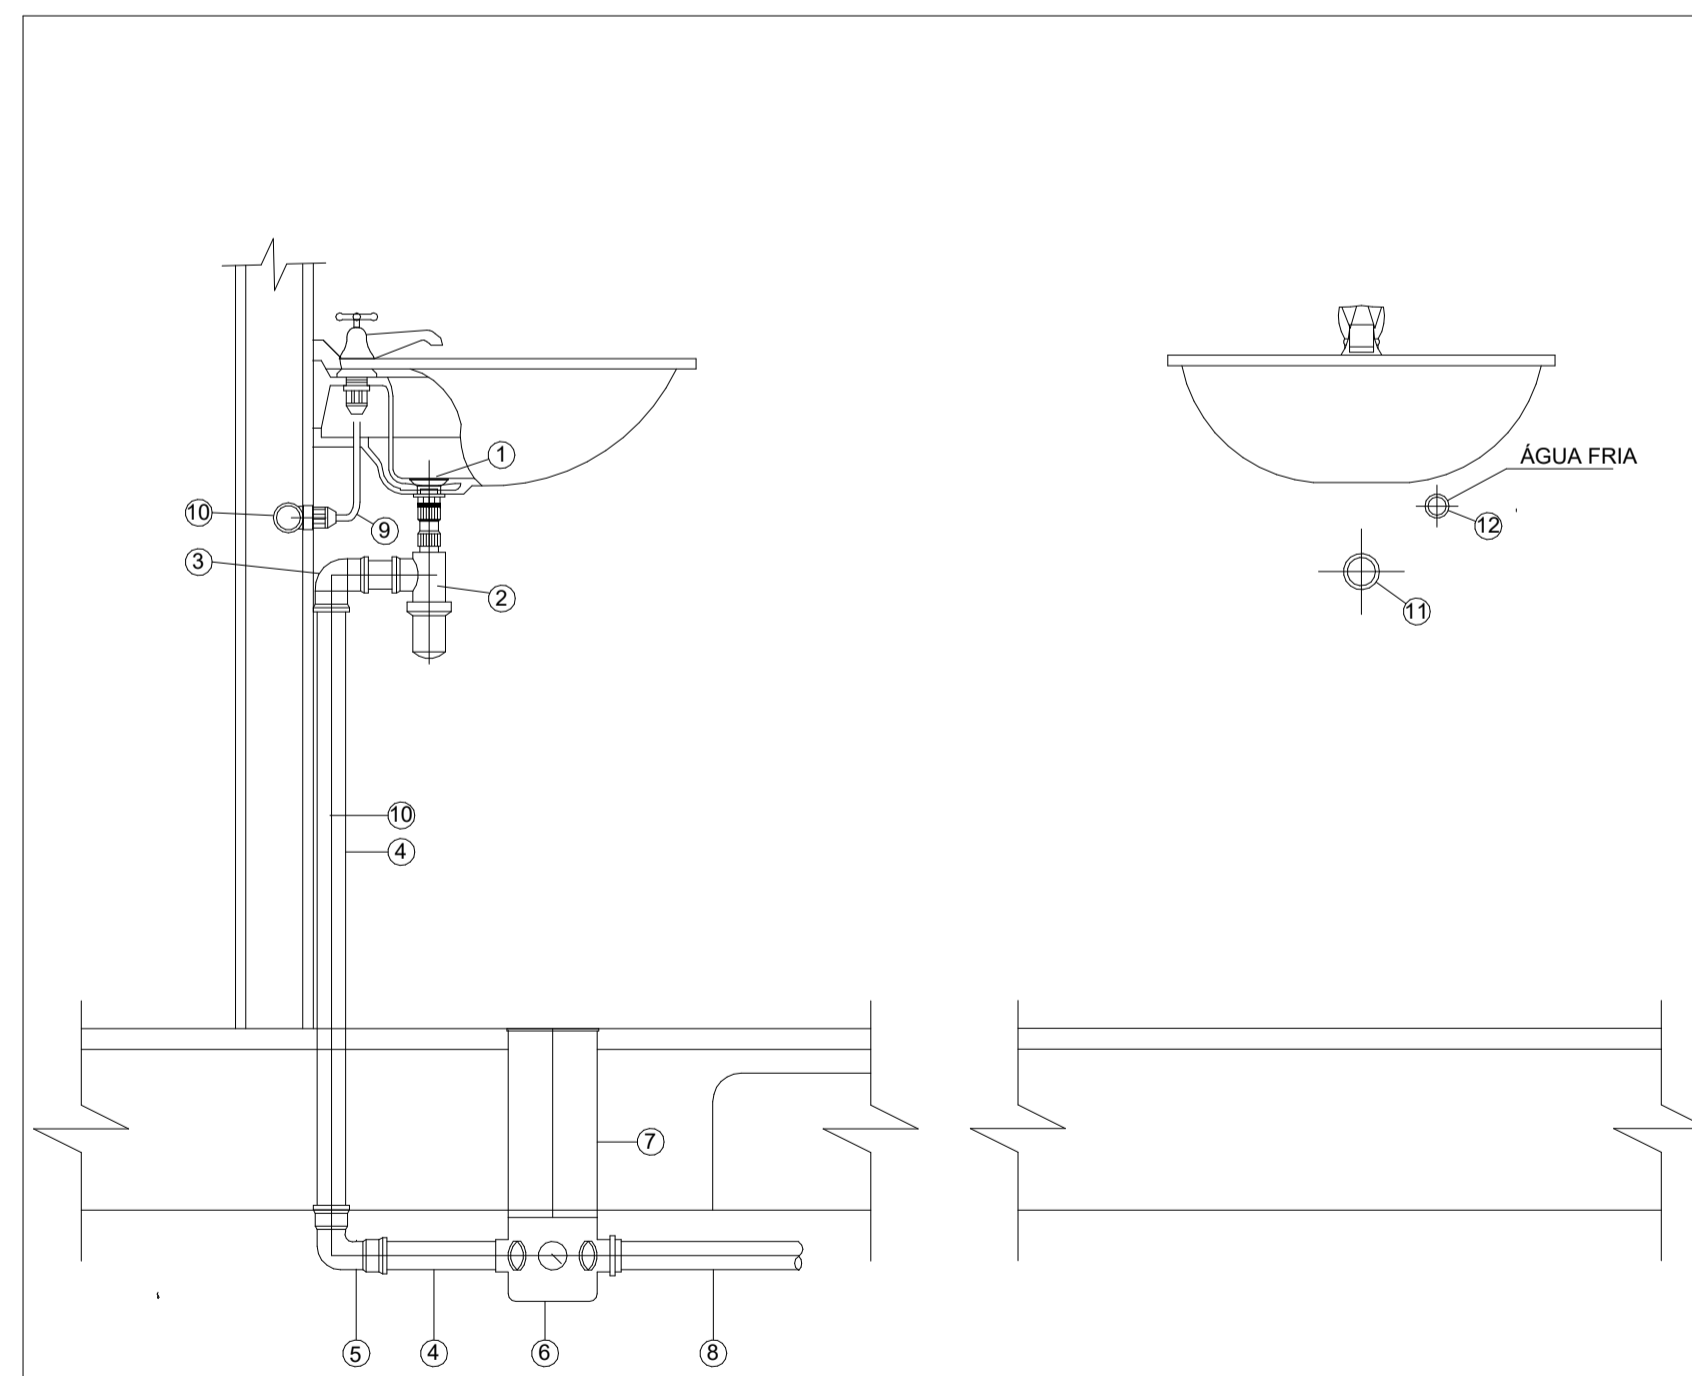


OBSERVAÇÃO:
AS DESCRIÇÕES DESTE DETALHE SÃO MERAMENTE ORIENTATIVAS. PARA EXECUÇÃO, O RESPONSÁVEL PELAS INSTALAÇÕES DEVERÁ CONFIRMAR JUNTO À ARQUITETURA E COORDENAÇÃO DA OBRA OS TIPOS DE LOUÇAS E METAIS A SEREM EMPREGADOS, BEM COMO TODOS OS EIXOS DE INSTALAÇÃO DOS EQUIPAMENTOS HIDRÁULICOS.

ITEM	DISCRIMINAÇÃO
1	VEDAÇÃO PARA SAÍDA DE VASO SANITÁRIO - □ 100mm.
2	ADAPTADOR PARA SAÍDA DE VASO SANITÁRIO - □ 100mm
3	TUBO DE PVC RÍGIDO PARA ESGOTO PRIMÁRIO - □ 100mm
4	JOELHO 90° DE PVC RÍGIDO PARA ESGOTO PRIMÁRIO - □ 100mm
5	LUVA SIMPLES DE PVC RÍGIDO PARA ESGOTO PRIMÁRIO - □ 100mm
6	ENGATE FLEXÍVEL PARA BACIA DE CAIXA ACOPLADA
7	TUBO DE PPR □ CONFORME PROJETO

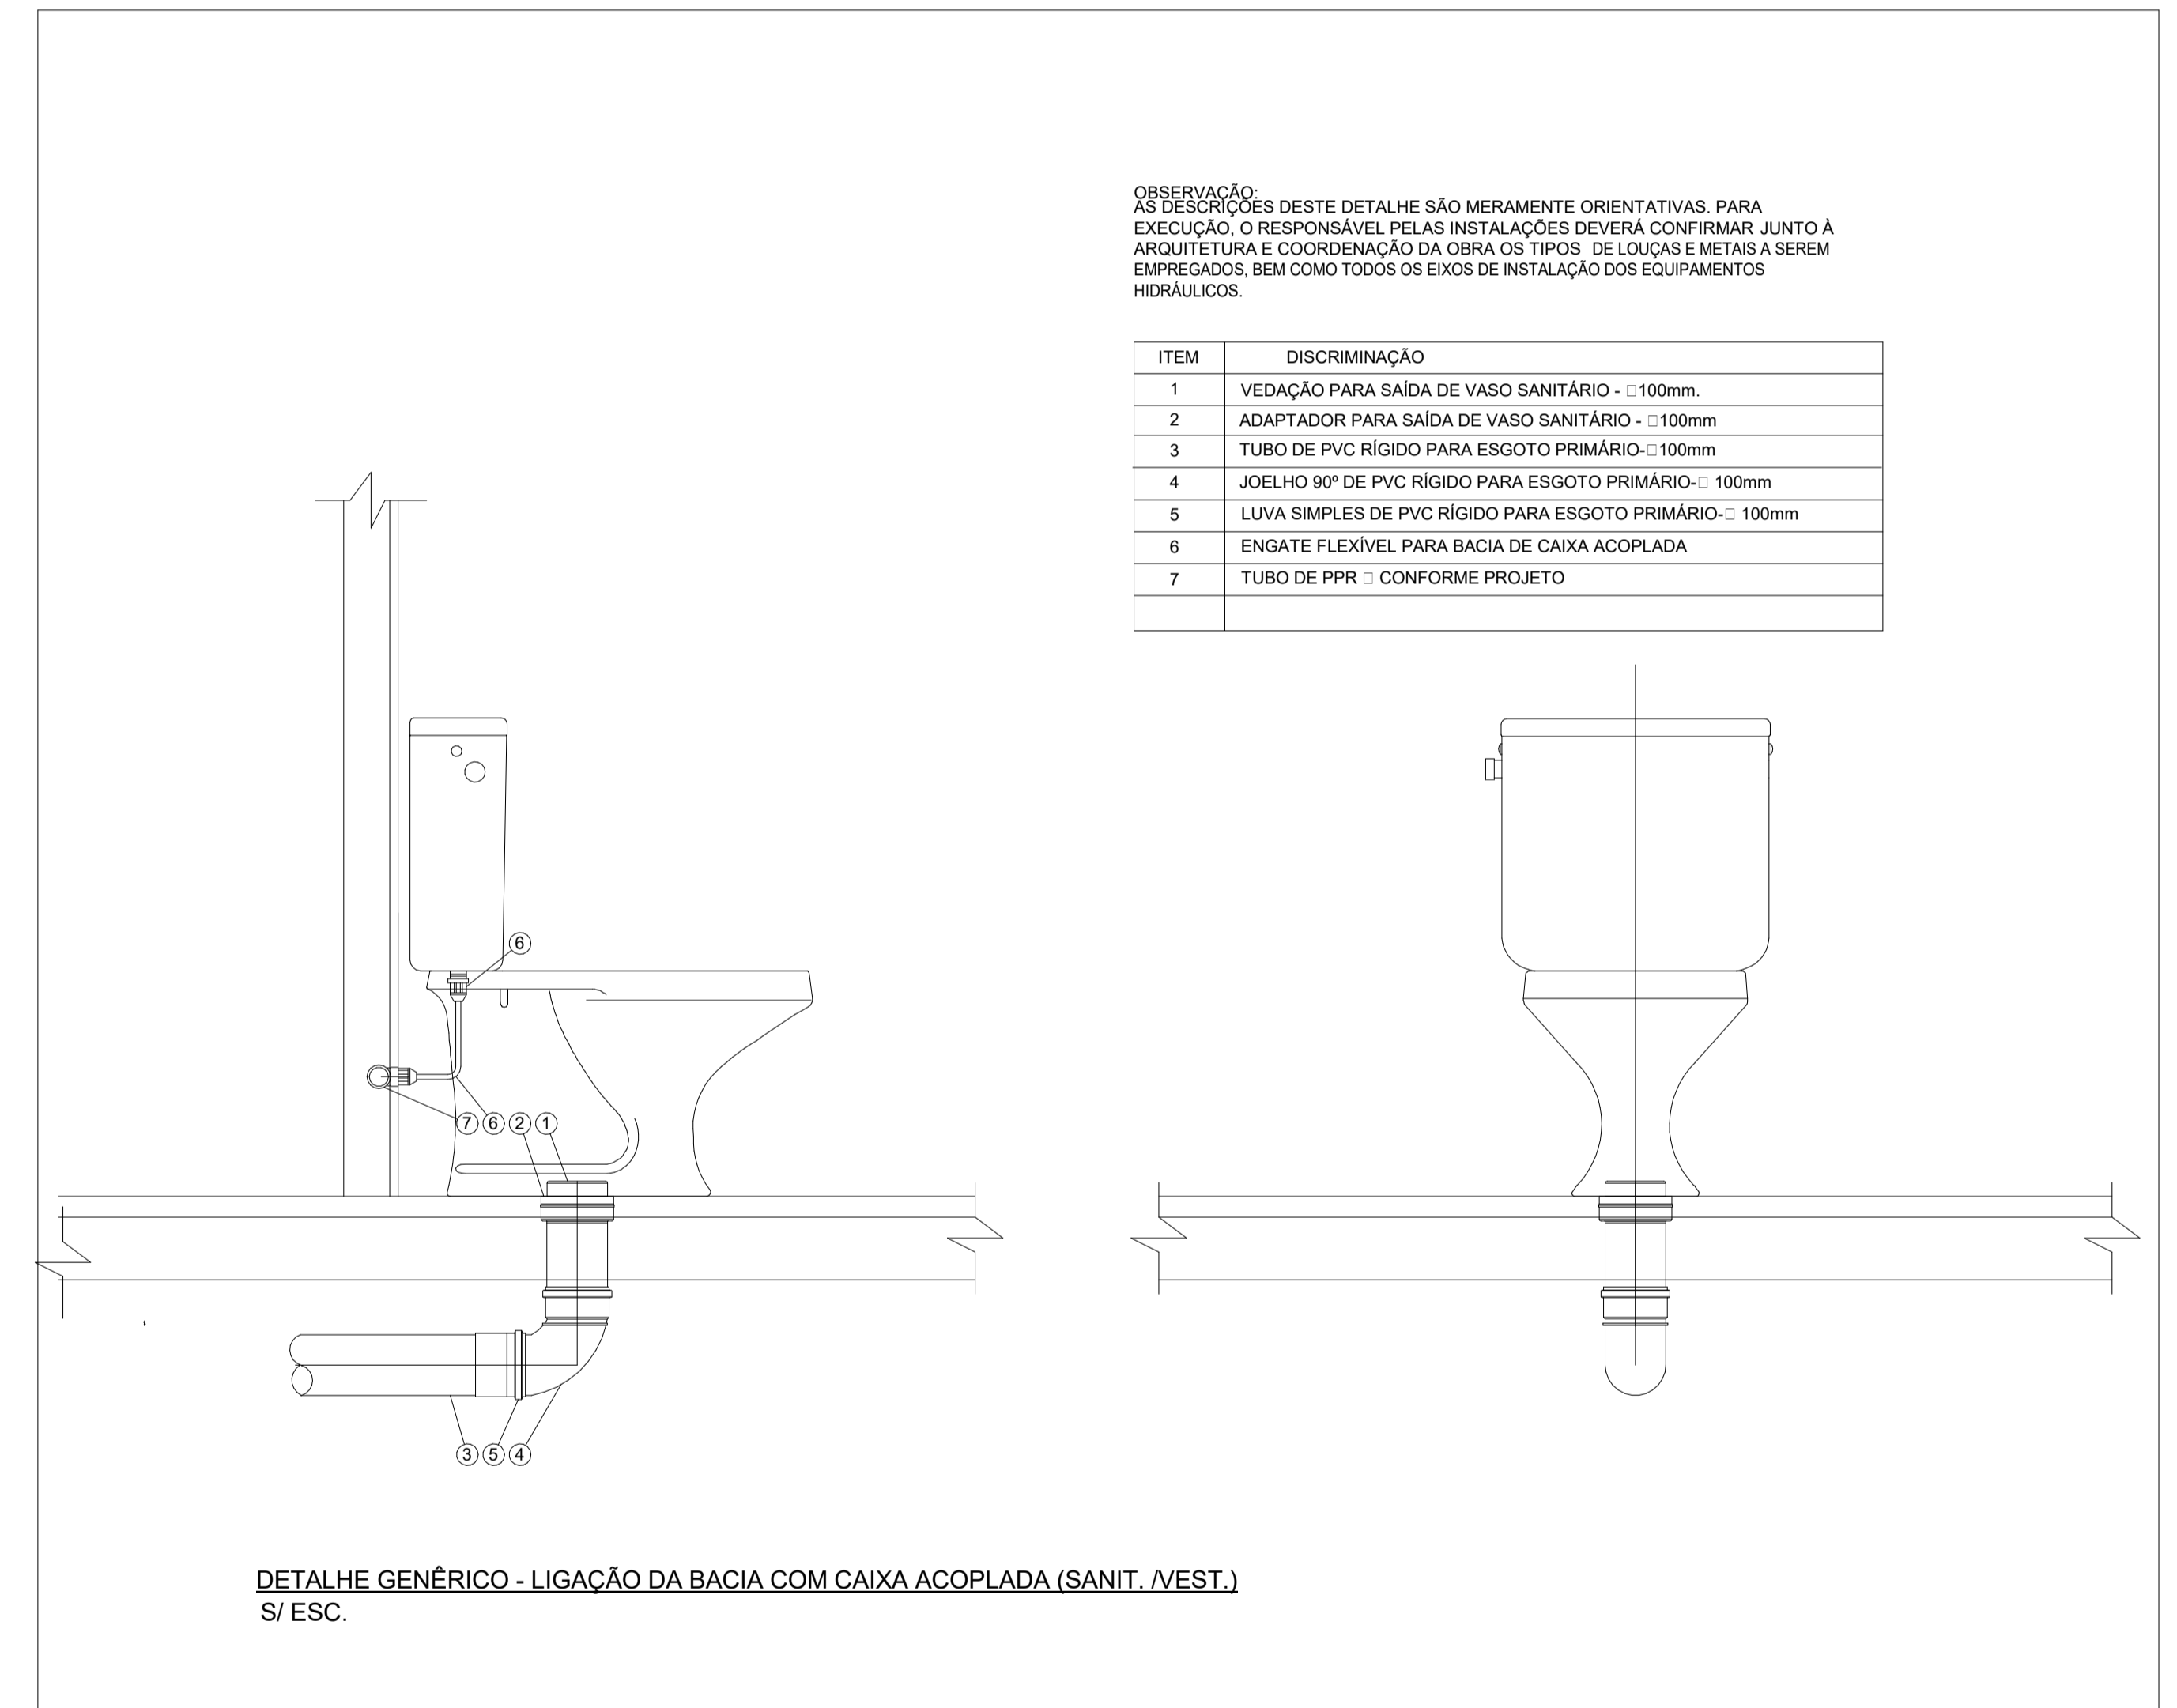

OBSERVAÇÃO:
AS DESCRIÇÕES DESTE DETALHE SÃO MERAMENTE ORIENTATIVAS. PARA EXECUÇÃO, O RESPONSÁVEL PELAS INSTALAÇÕES DEVERÁ CONFIRMAR JUNTO À ARQUITETURA E COORDENAÇÃO DA OBRA OS TIPOS DE LOUÇAS E METAIS A SEREM EMPREGADOS, BEM COMO TODOS OS EIXOS DE INSTALAÇÃO DOS EQUIPAMENTOS HIDRÁULICOS.

ITEM	DISCRIMINAÇÃO
1	VÁLVULA PARA LAVATÓRIO SEM UNHO
2	SIFÃO
3	JOELHO 90° COM ANEL □ 40x38 mm
4	TUBO DE PVC RÍGIDO PARA ESGOTO SECUNDÁRIO 40 mm
5	CURVA 90° CURTA □ 40 mm
6	CAIXA SIFONADA □ CONFORME PROJETO
7	PROLONGADOR P/CAIXA SIFONADA □ CONFORME PROJETO
8	TUBO DE PVC RÍGIDO PARA ESGOTO PRIMÁRIO □ CONF. PROJETO
9	ENGATE FLEXÍVEL
10	TUBO DE PPR □ CONFORME PROJETO
11	BOLSA □ 1,12" COM ANEL DE BORRACHA
12	CONEXÃO PPR SOLDÁVEL COM BUCHA DE LATÃO



PROJETOS E ENGENHARIA LTDA
Rua Rulo 101 - Jd. dos Comarcos - Barueri - SP.
CNPJ 38.880.674/0001-40 CREA 038.07.24

CLIENTE: PREFEITURA MUNICIPAL DE RIO GRANDE DA SERRA
PROJETO: CENTRO DO ESPECIALIDADES MÉDICAS - CEME
AV. DOM PEDRO ESQUINA COM A RUA VENÂNCIO ORSINI BAIRRO - CENTRO - RIO GRANDE DA SERRA / SP
ETAPA: PROJETO BÁSICO DE HIDRÁULICA
DETALHES

FOLHA: **B02**

REVISÃO	DATA	DESCRIÇÃO	ARG
00	JUNHO/2024	EMISSÃO INICIAL	PB-RGS-CEME-HID-PLA-FLO2_05-REV00

RESPONSÁVEL TÉCNICO: CINTIA HARUMI SICTO
CREA: 5061006491

ARQ: 26/20241075720
DESENHO: CLEVERSON LEMOS
ASS:

ESCALA: 1:100
REVISÃO: 00