




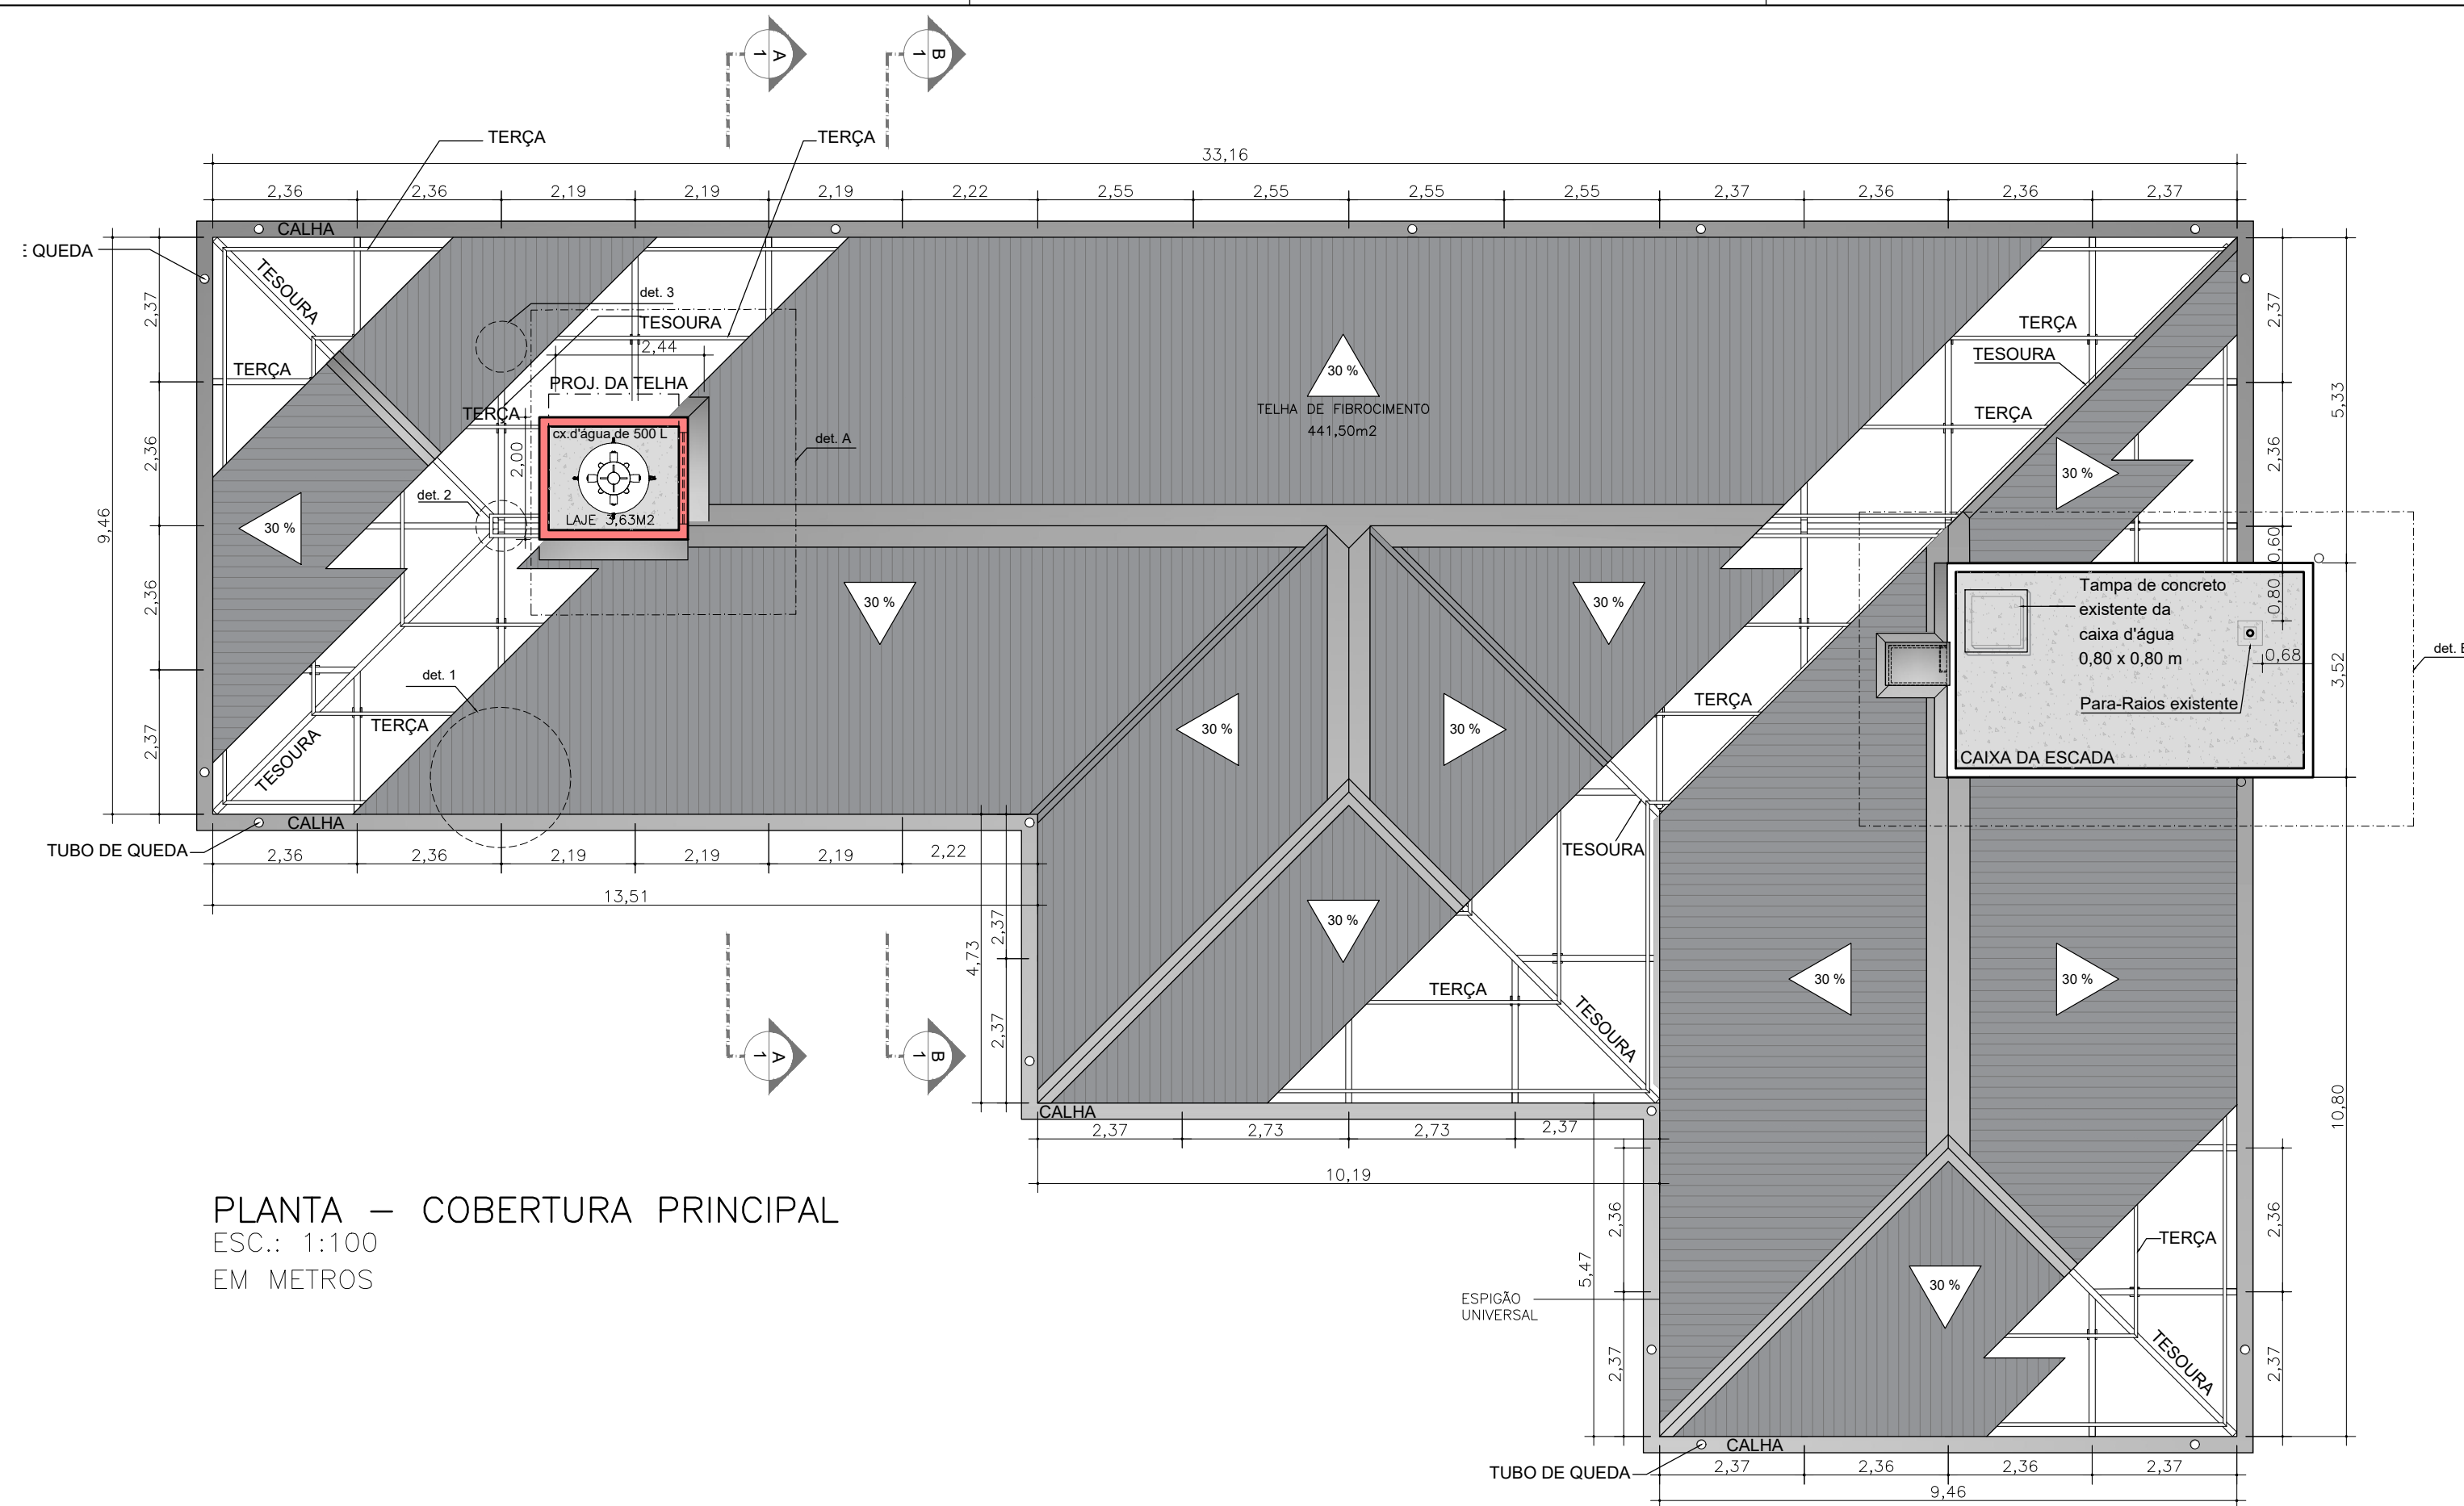


PLANTA – COBERTURA PRINCIPAL
ESC.: 1:100
EM METROS

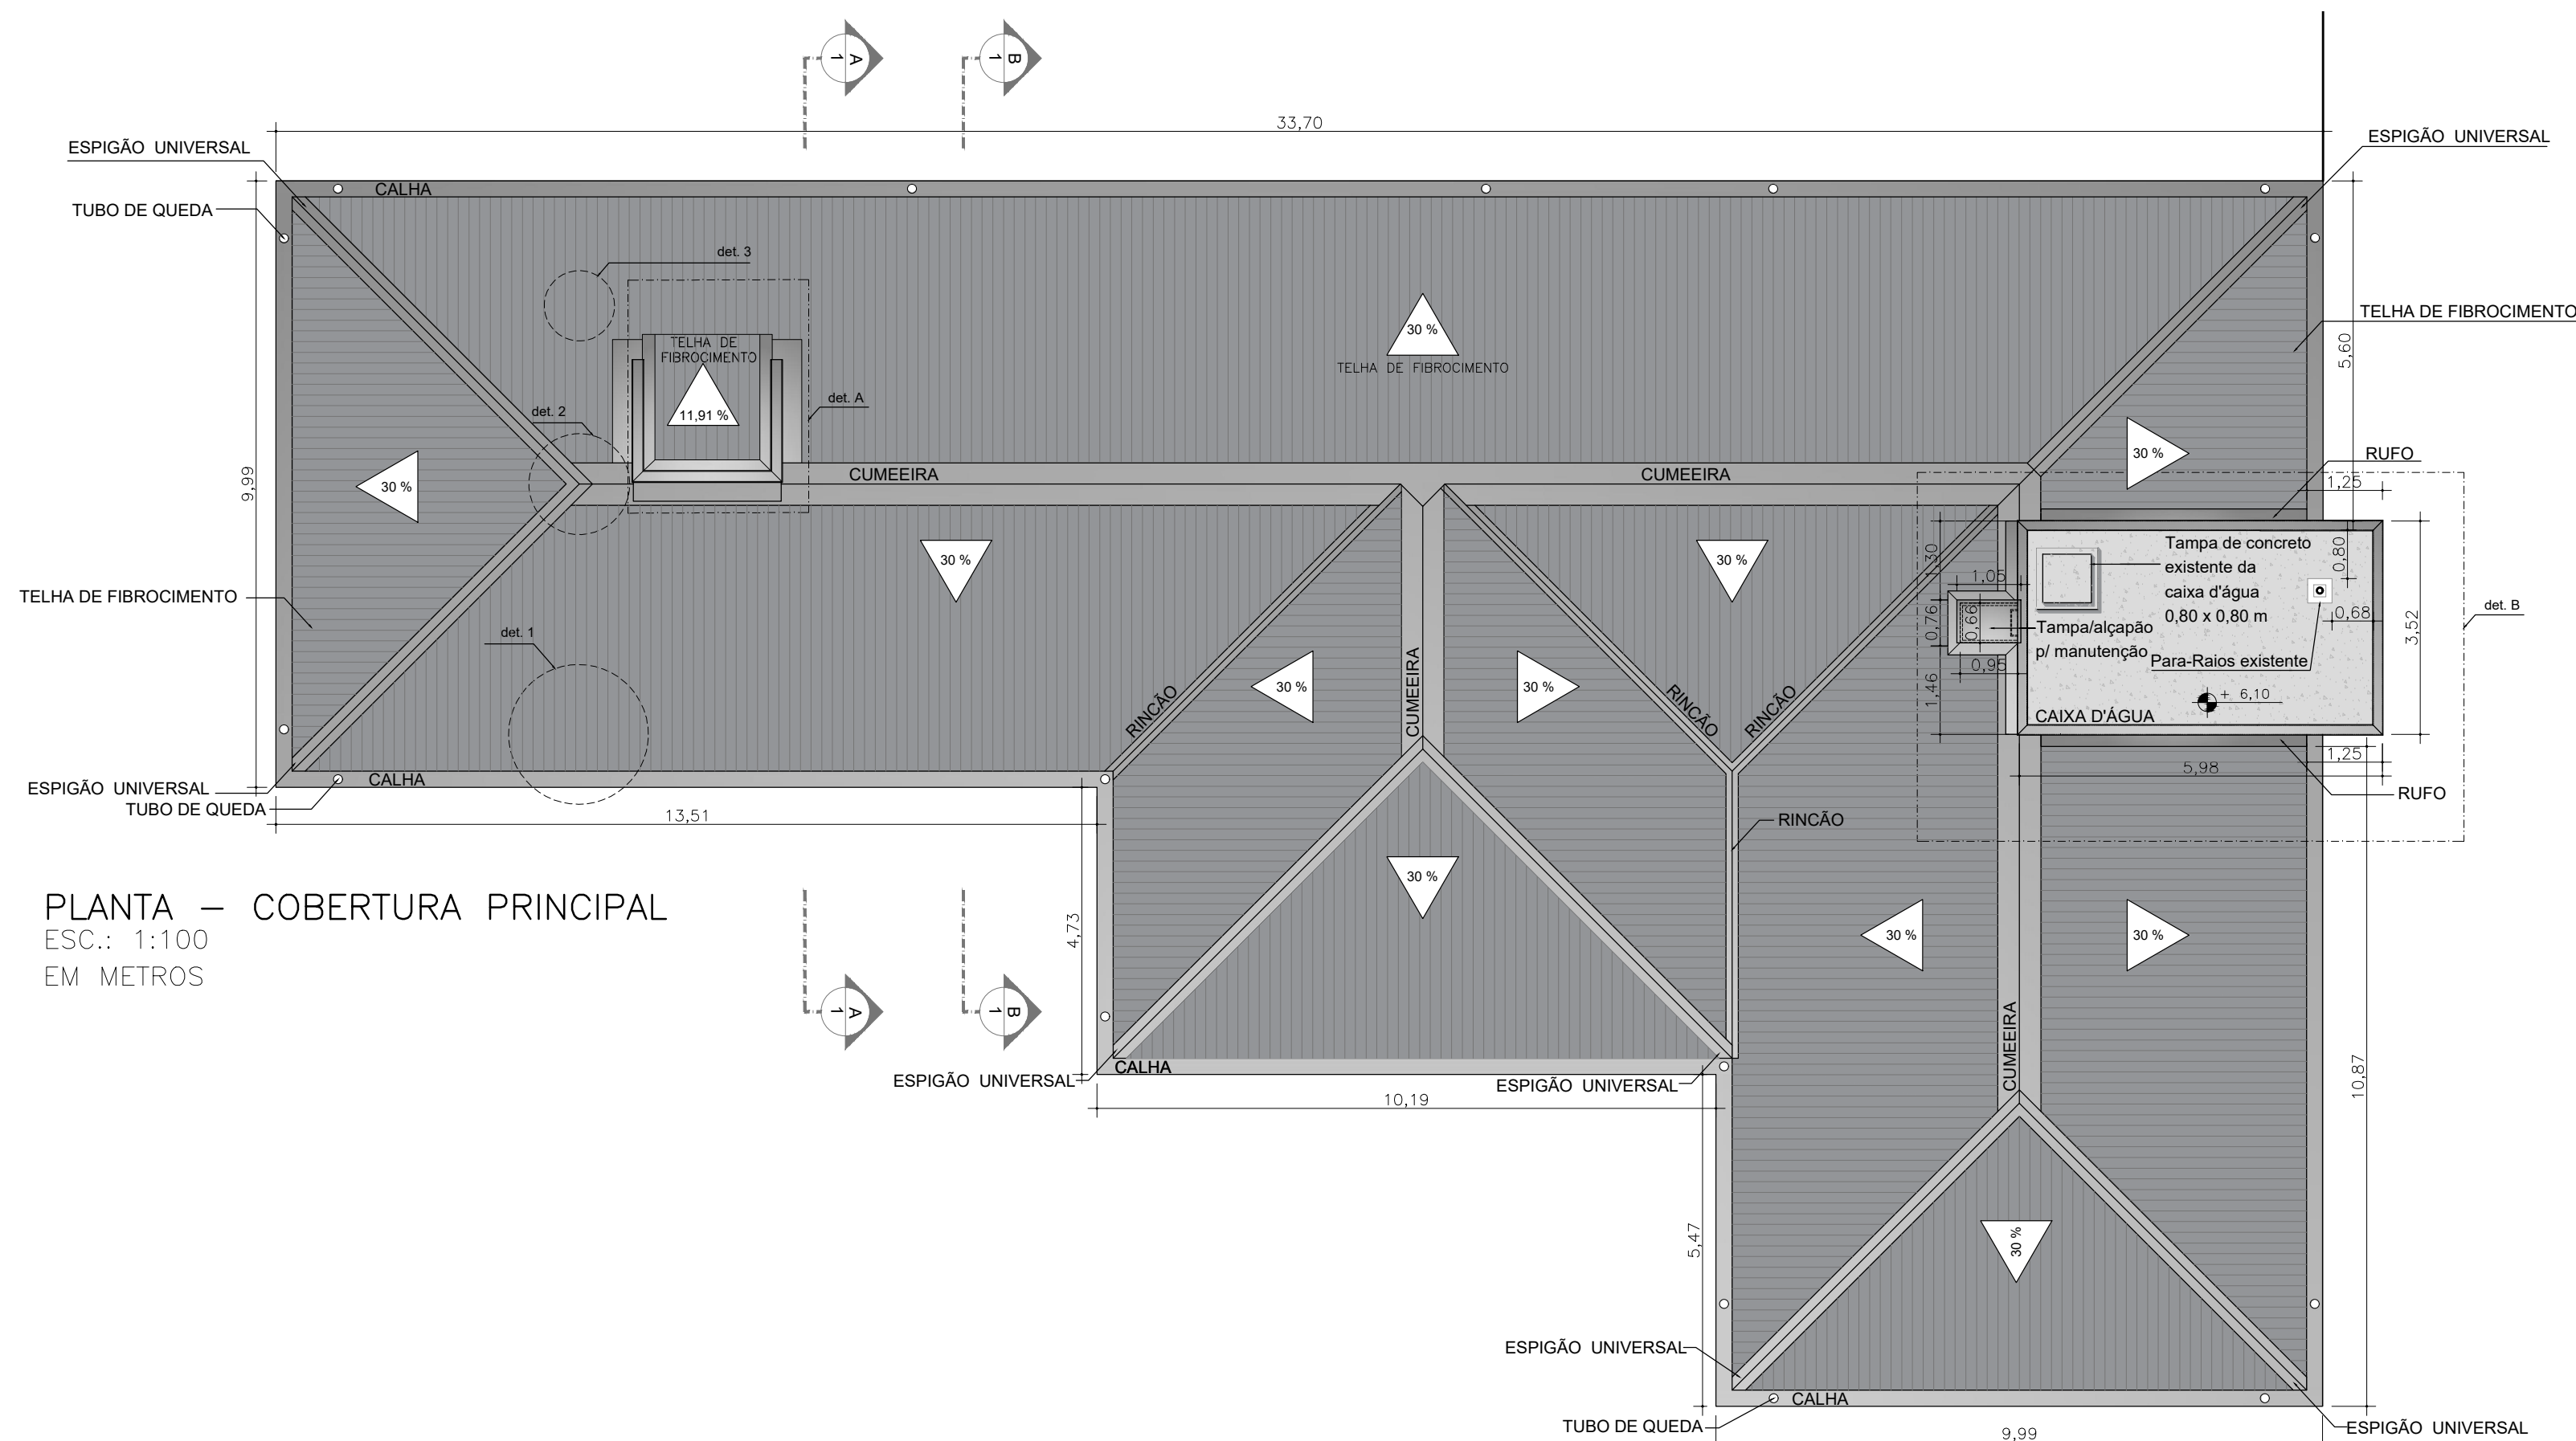


PLANTA – COBERTURA PRINCIPAL
ESC.: 1:100
EM METROS

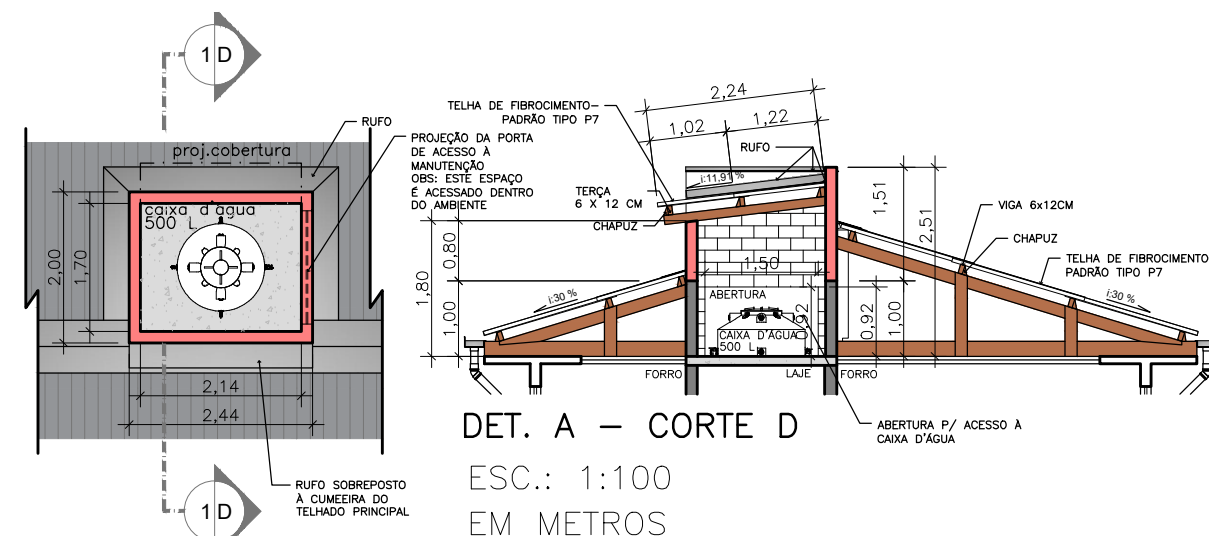


DET. A – PLANTA – CAIXA D'ÁGUA 1
ESC.: 1:100 EM METROS

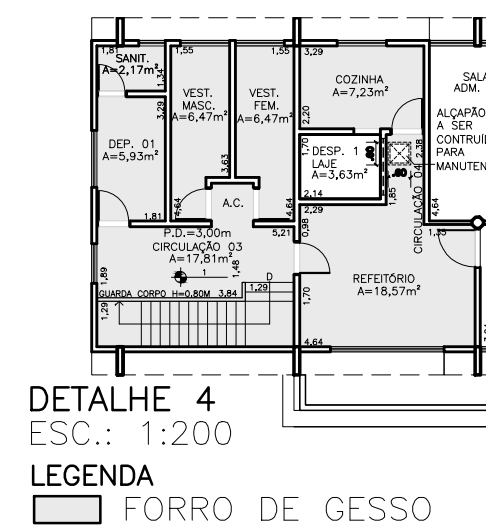


DETALHE 4
ESC.: 1:200
LEGENDA
FORRO DE GESSO

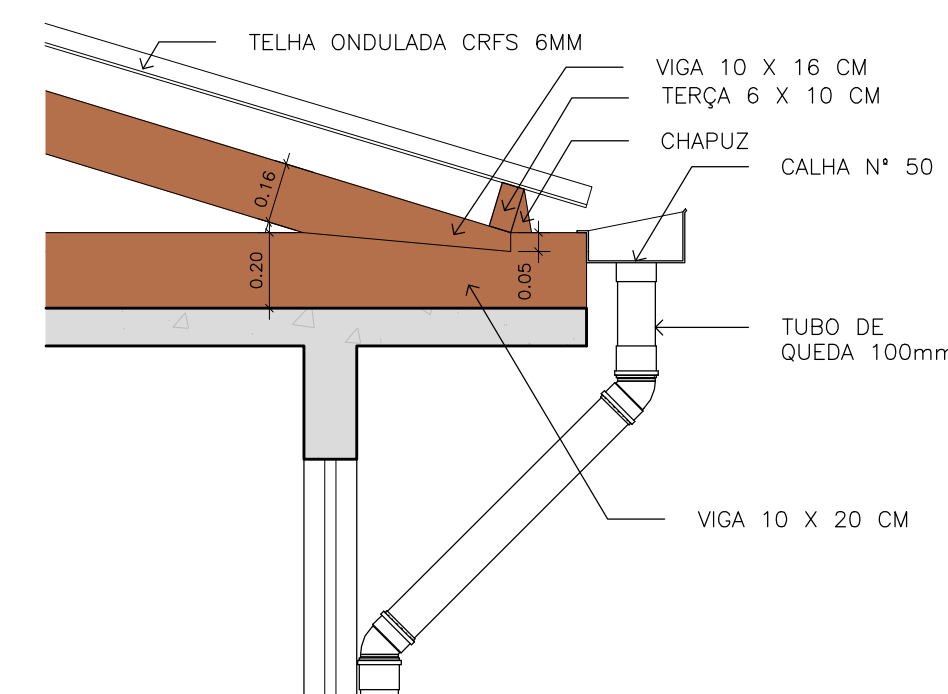

DET. 1 CALHA E TUBO DE QUEDA
ESCALA 1:20 EM METROS

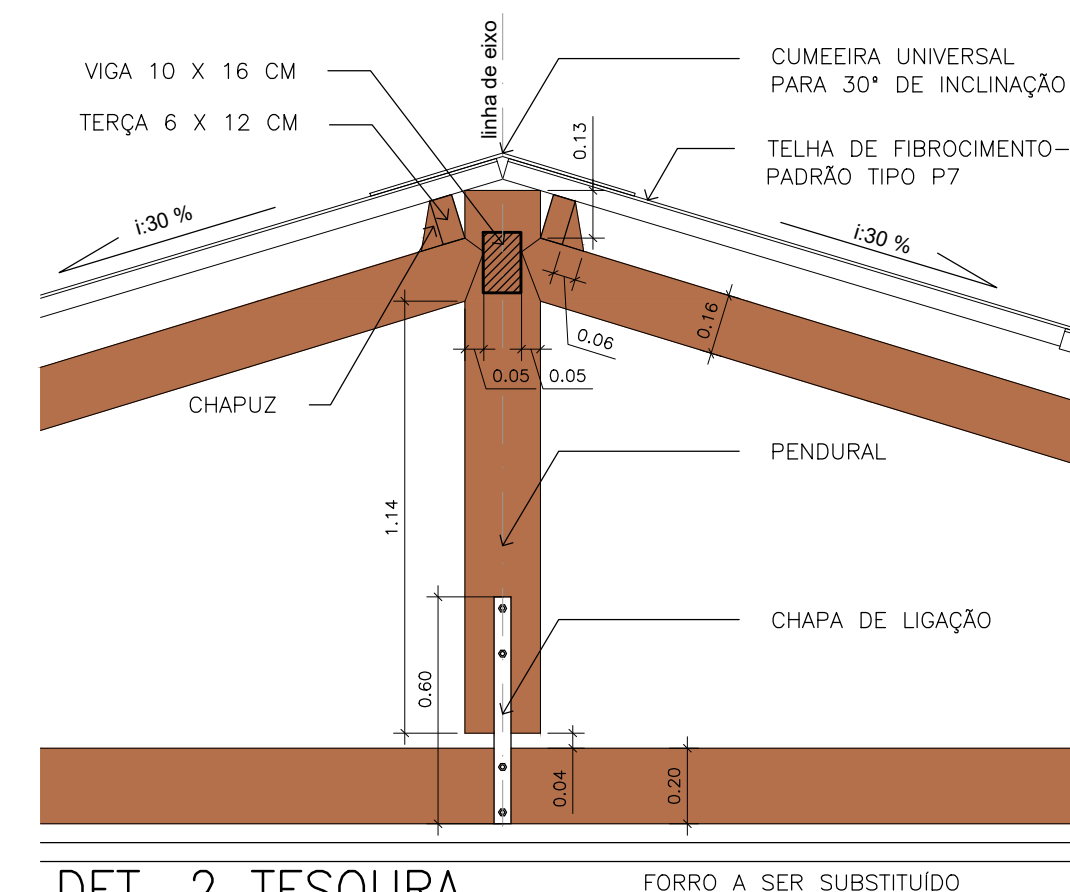


DET. 2 TESOURA
ESCALA 1:20 EM METROS

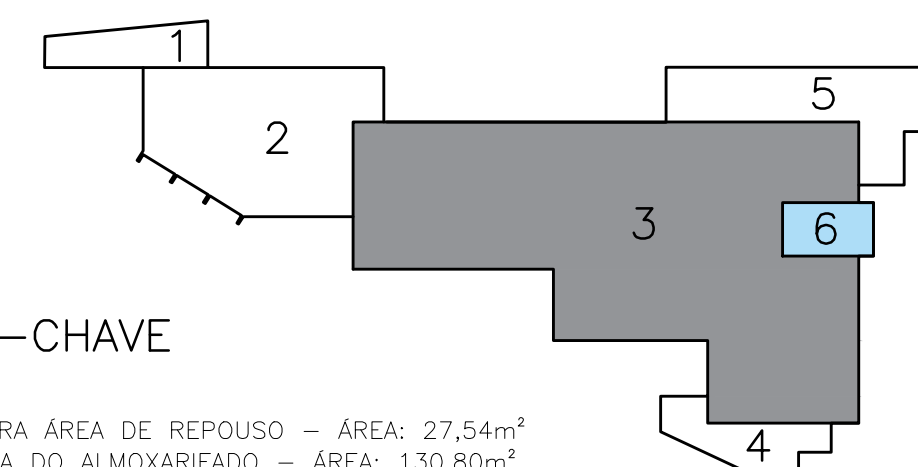


PLANTA-CHAVE


LEGENDA
1- COBERTURA ÁREA DE REPOUSO – ÁREA: 27,54m²
2-COBERTURA DO ALMOXARIFADO – ÁREA: 130,80m²
3-COBERTURA PRINCIPAL – ÁREA:441,46m²
4-COBERTURA DO SERVIÇO SOCIAL – ÁREA: 32,41m²
5-COBERTURA DOS DEPÓSITOS – ÁREA: 81,02 m²
6-LAJE DA CAIXA D'ÁGUA E/OU ESCADA- ÁREA: 21,09 m²
OBS: AS ÁREAS COLORIDAS CONCERNEM AOS DESENHOS REPRESENTADOS NESTA FOLHA

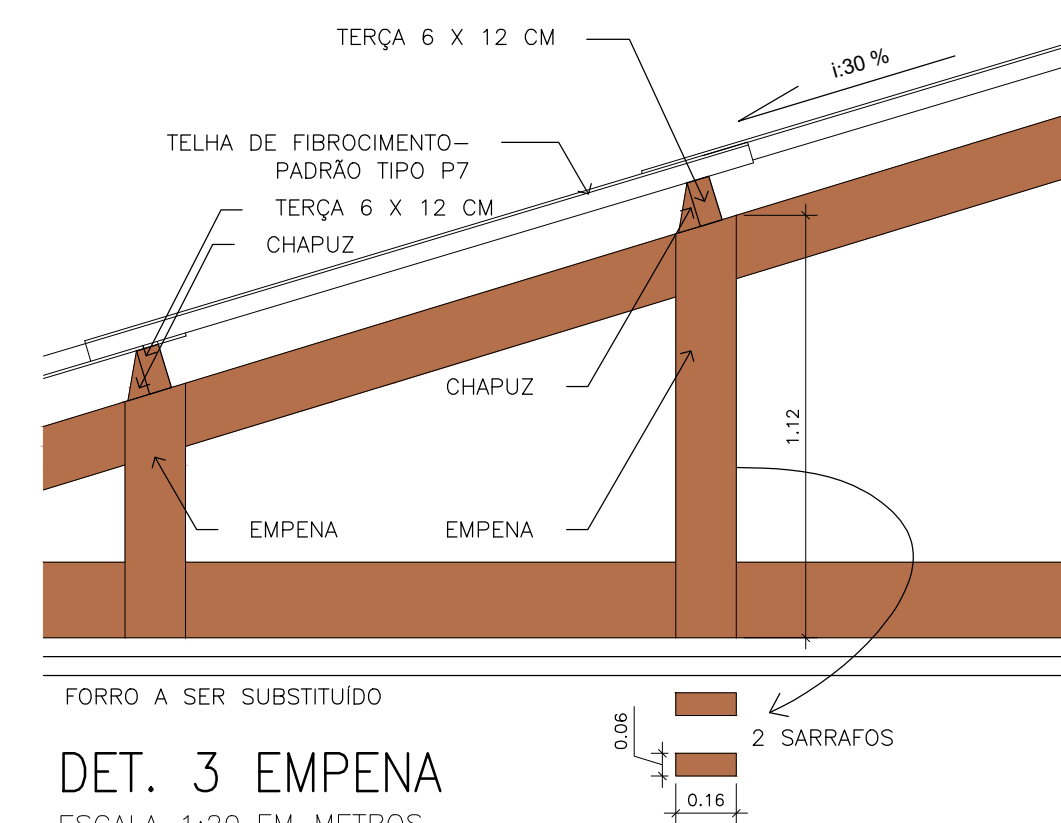

DET. 3 EMPENA
ESCALA 1:20 EM METROS

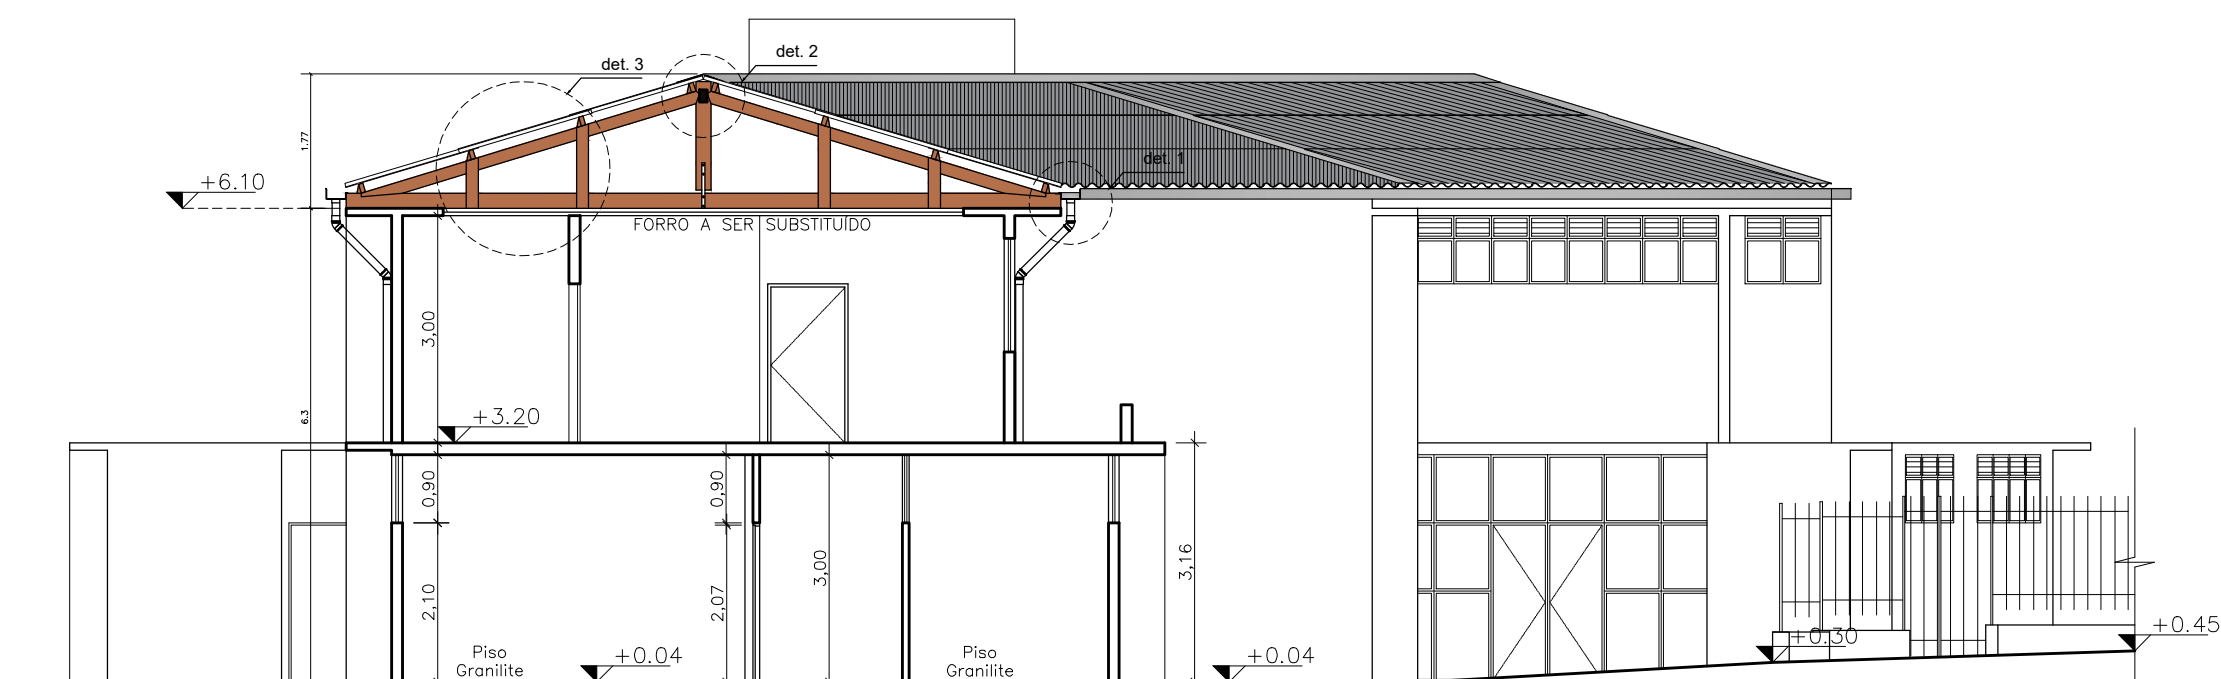

CORTE AA EM METROS
ESC.: 1:100

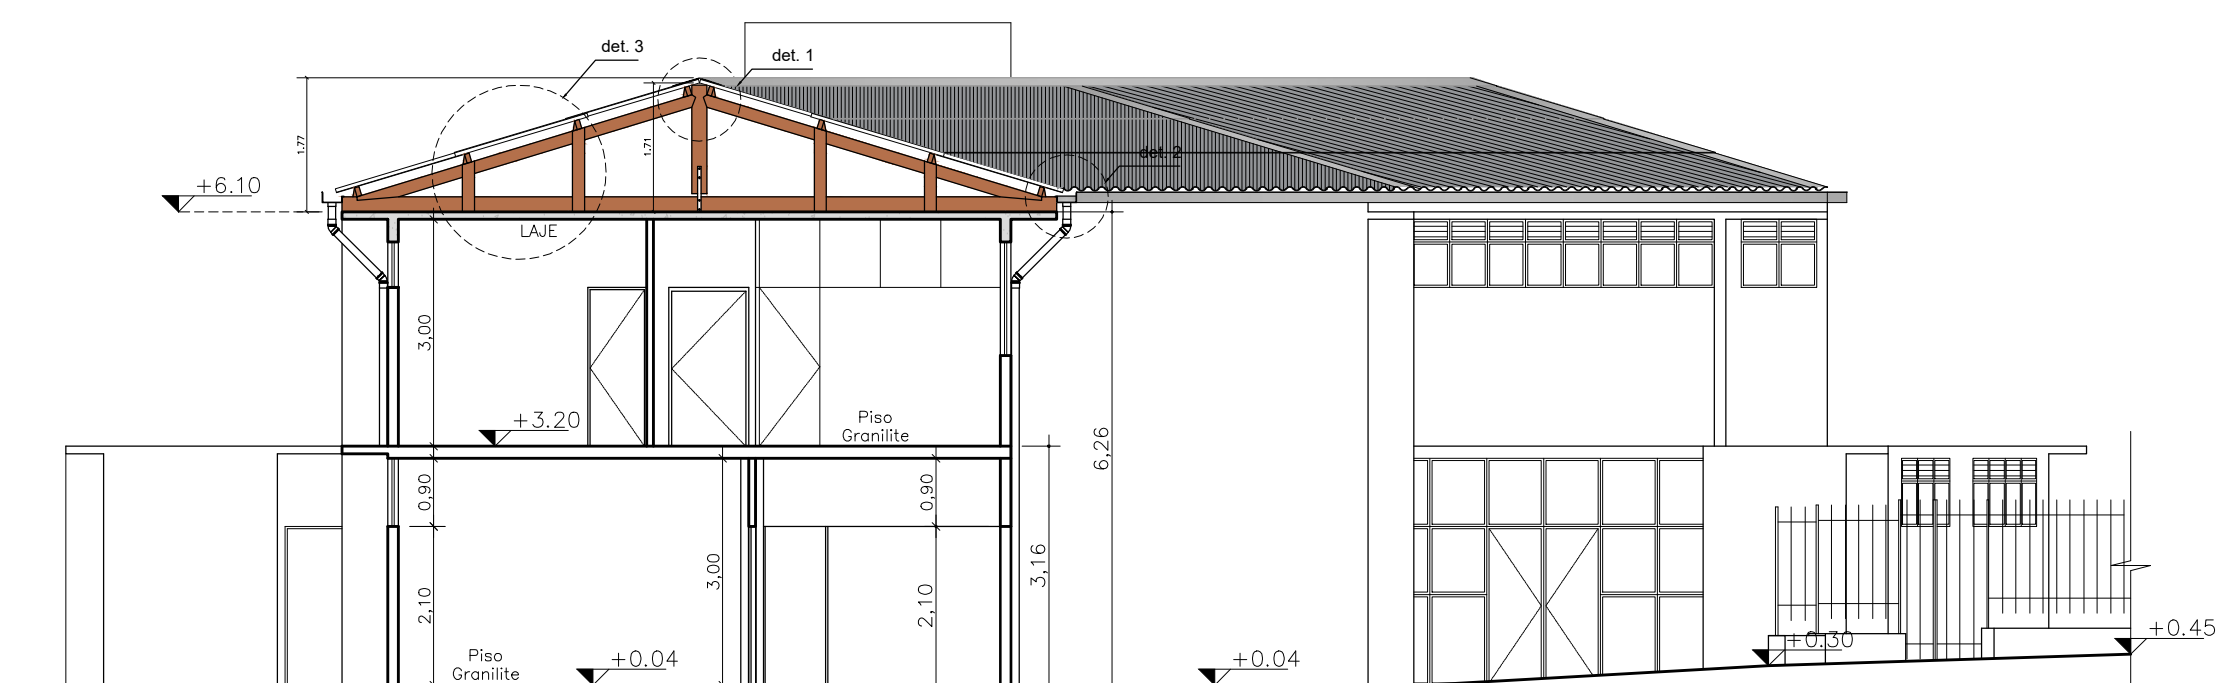

CORTE BB EM METROS
ESC.: 1:100

PROJETO BÁSICO		FOLHA 02/06
 PREFEITURA MUNICIPAL DE RIO GRANDE DA SERRA ESTADO DE SÃO PAULO		
AV. DOM PEDRO I Nº10 – FONE 0XX11 2770-0172		
OBJETO REFORMA DA COBERTURA UNIDADE BÁSICA DE SAÚDE CENTRAL VEREADOR AVELINO VALÉRIO SOBRINHO	PREFEITO MUNICIPAL RICARDO AKIRA ONO AURIANI VICE-PREFEITA MUNICIPAL VILMA MARCELINO SILVA	
LOCAL RUA PREFEITO CIDO FRANCO Nº500 VILA ARNOUD RIO GRANDE DA SERRA – SP	SECRETÁRIO DE OBRAS E PLANEJAMENTO ENG. WANDERLEI FELIPE DA SILVA JUNIOR CREA: 5069009025 AUTOR DO PROJETO ARQ. ADRIANO DE SOUSA PEREIRA CAU: A99192-9	
REVISÃO 01	DATA DEZ/25	ESCALA INDICADA