



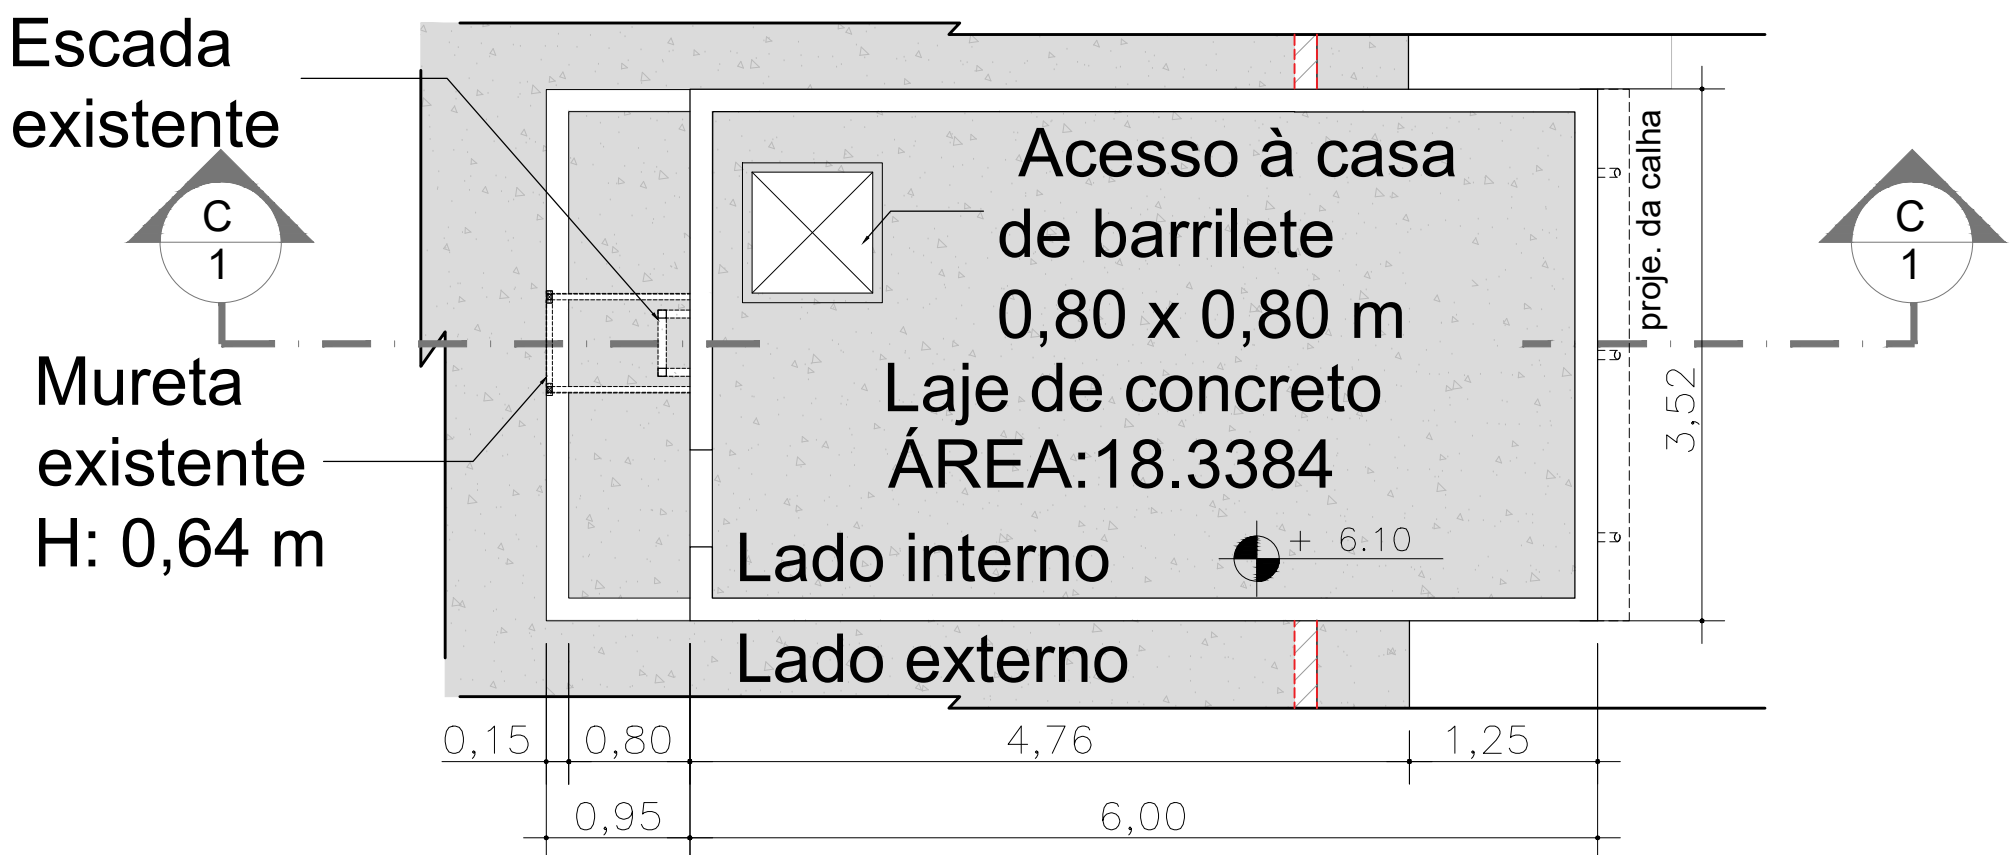

DET. B – PLANTA DA CAIXA D'ÁGUA PRINCIPAL NÍVEL

ESC.: 1:50


EM METROS

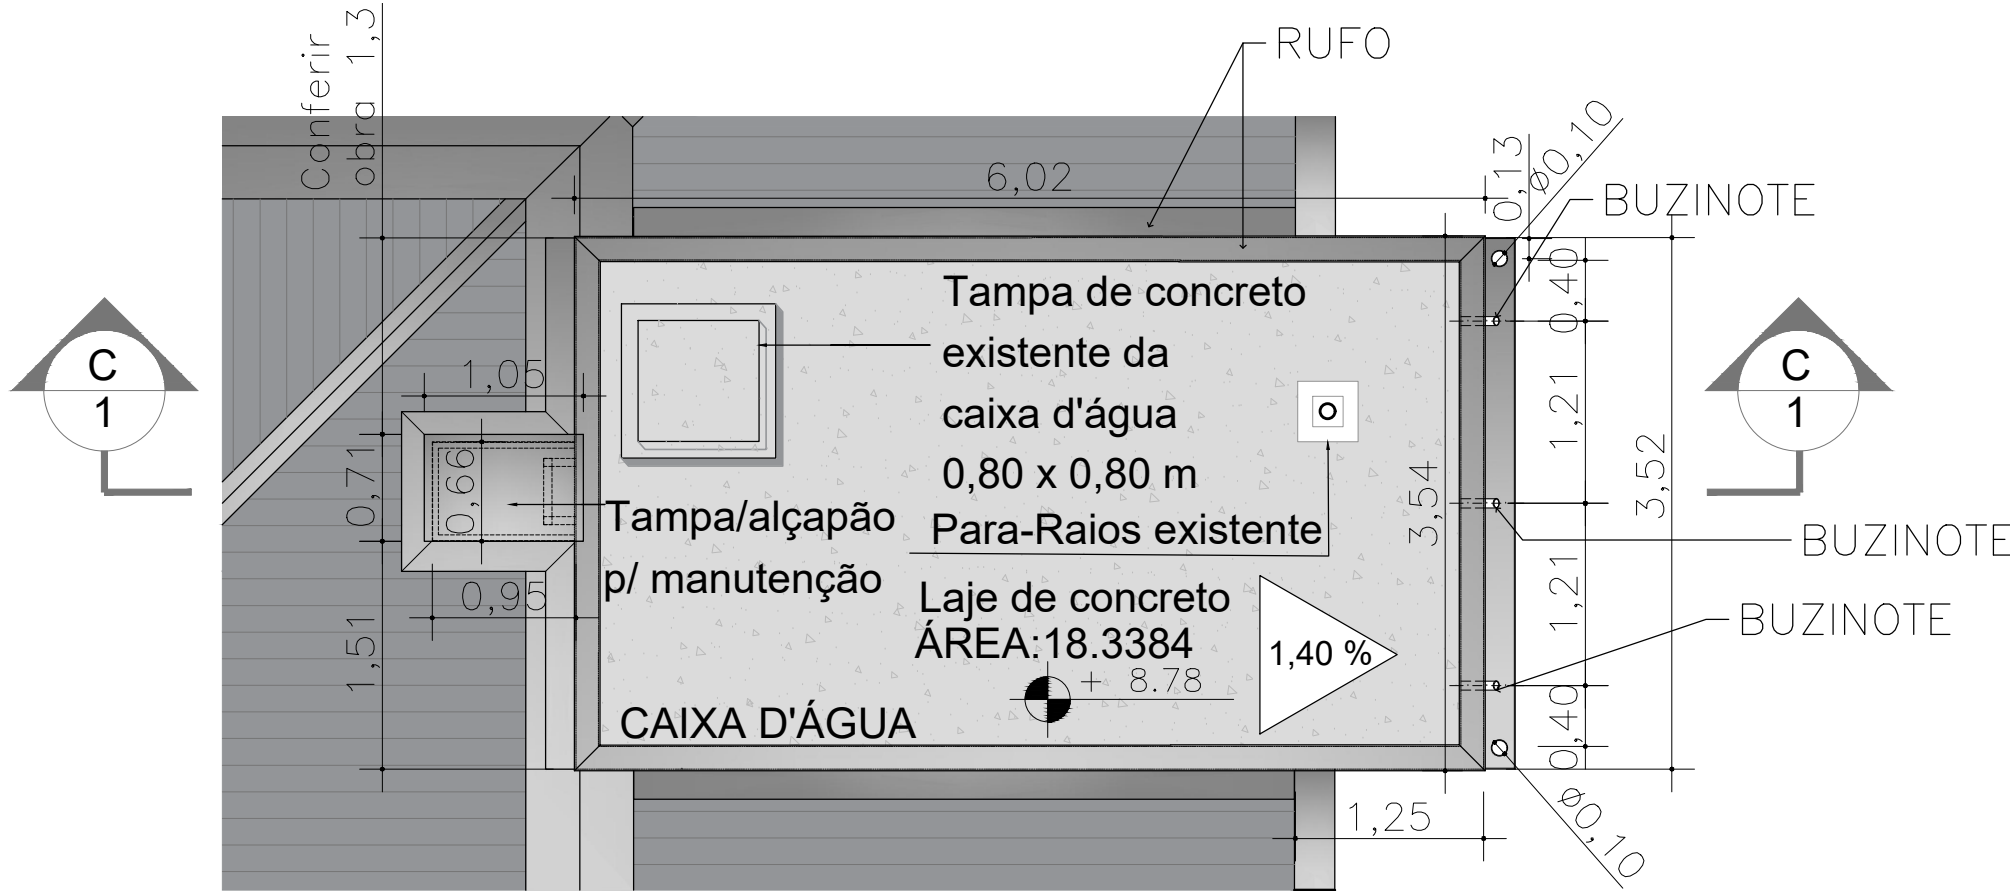

DET. B – PLANTA DE COBERTURA-CAIXA D'ÁGUA PRINCIPAL


ESC.: 1:50

EM METROS

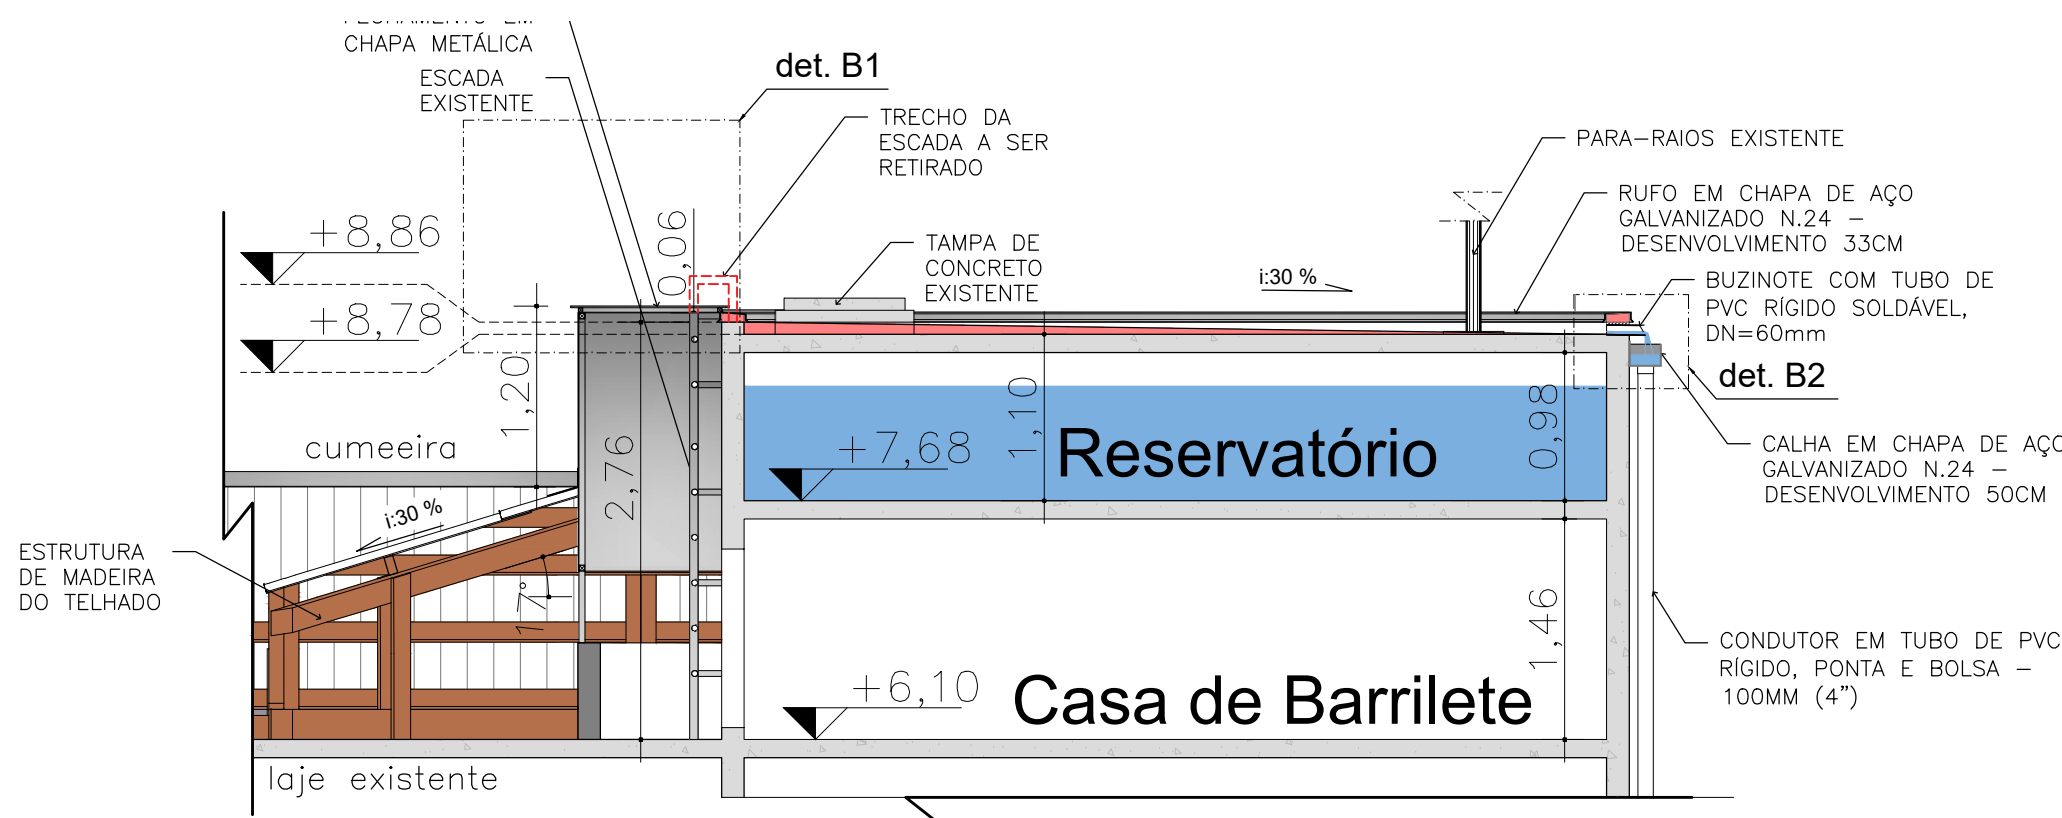


DET. B – CORTE C

ESC.: 1:50 EM METROS

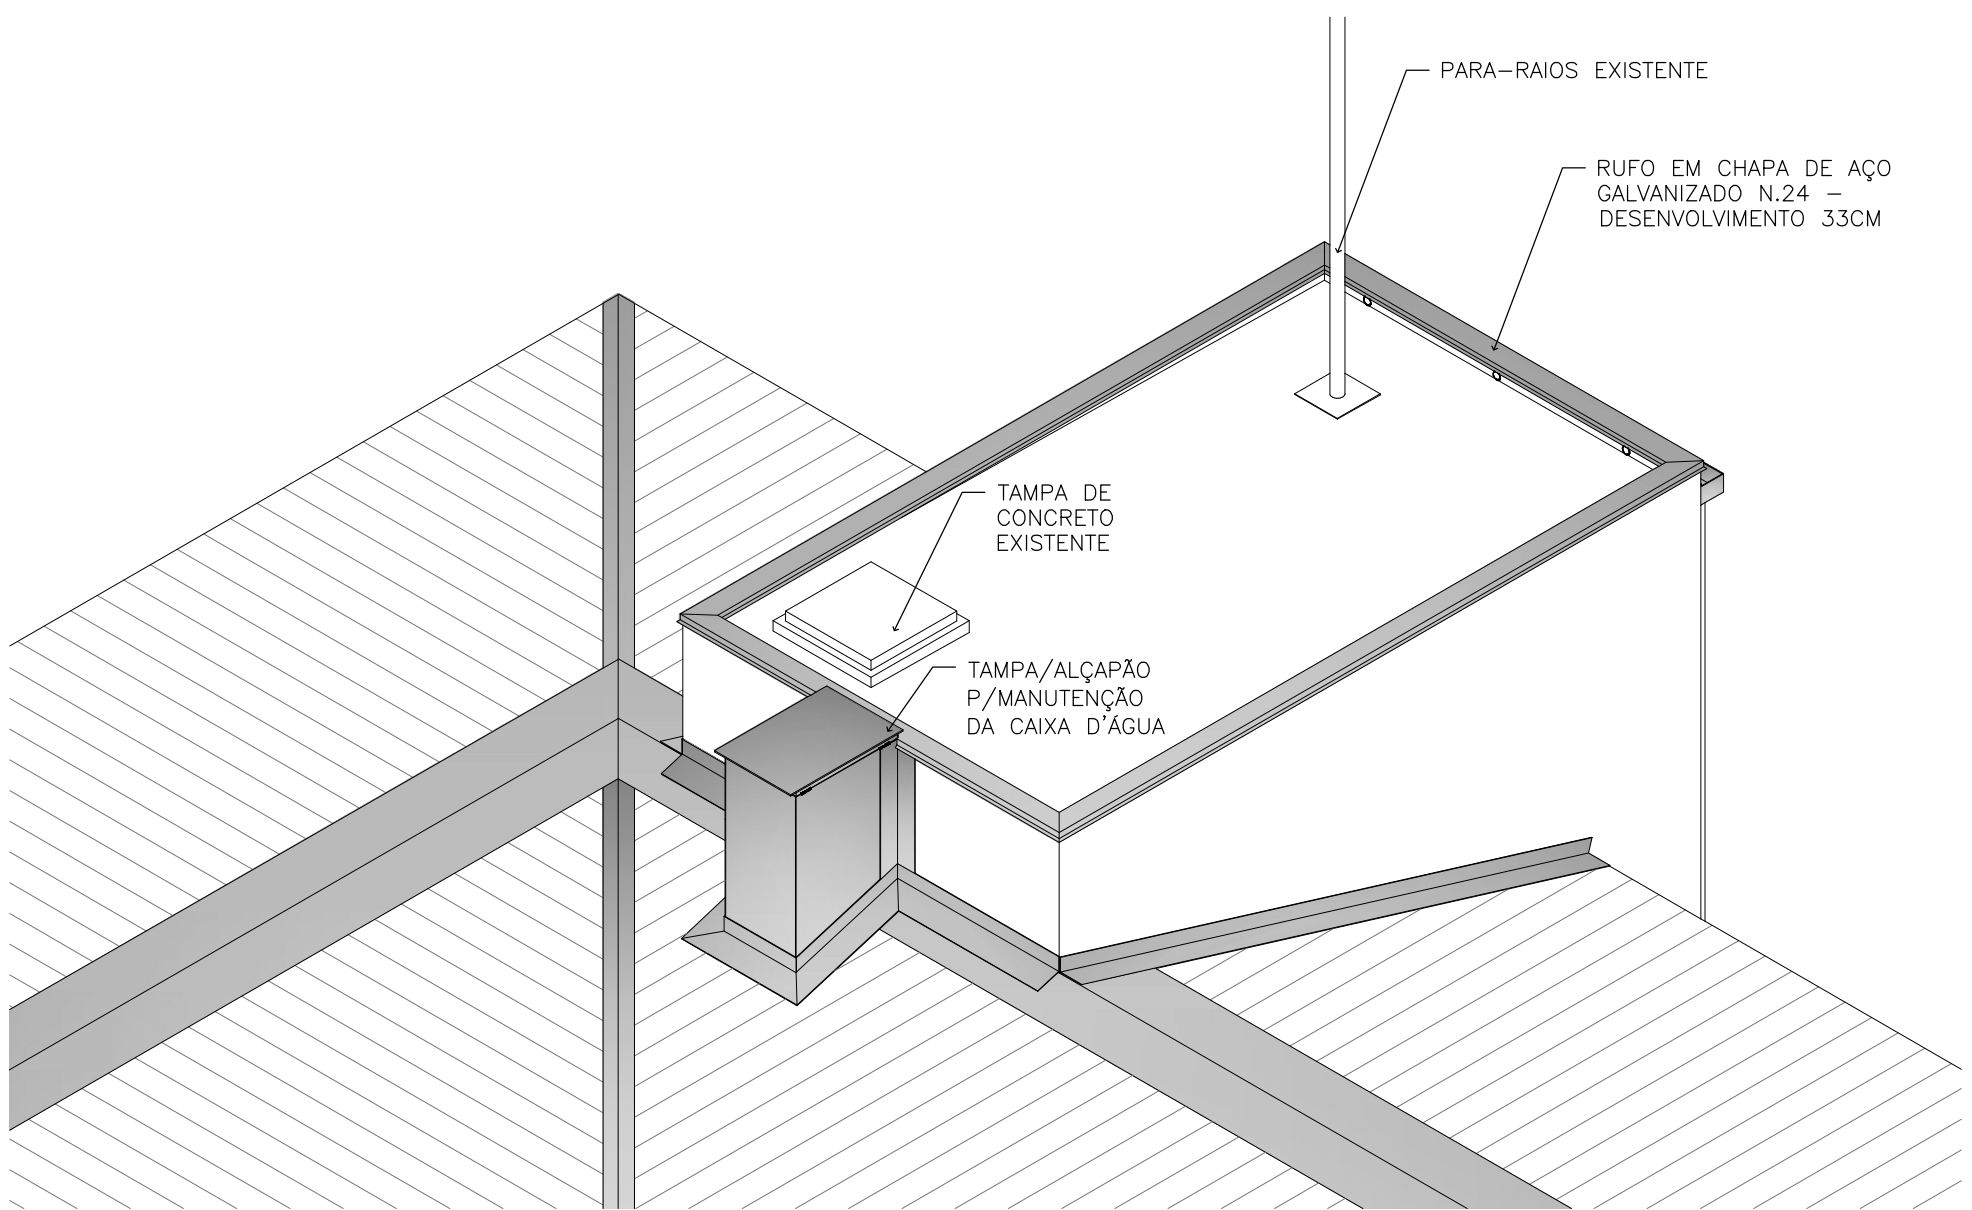


PERSPECTIVA DO FECHAMENTO DA ESCADA DE SERVIÇO

ESC.: 1:50 EM METROS

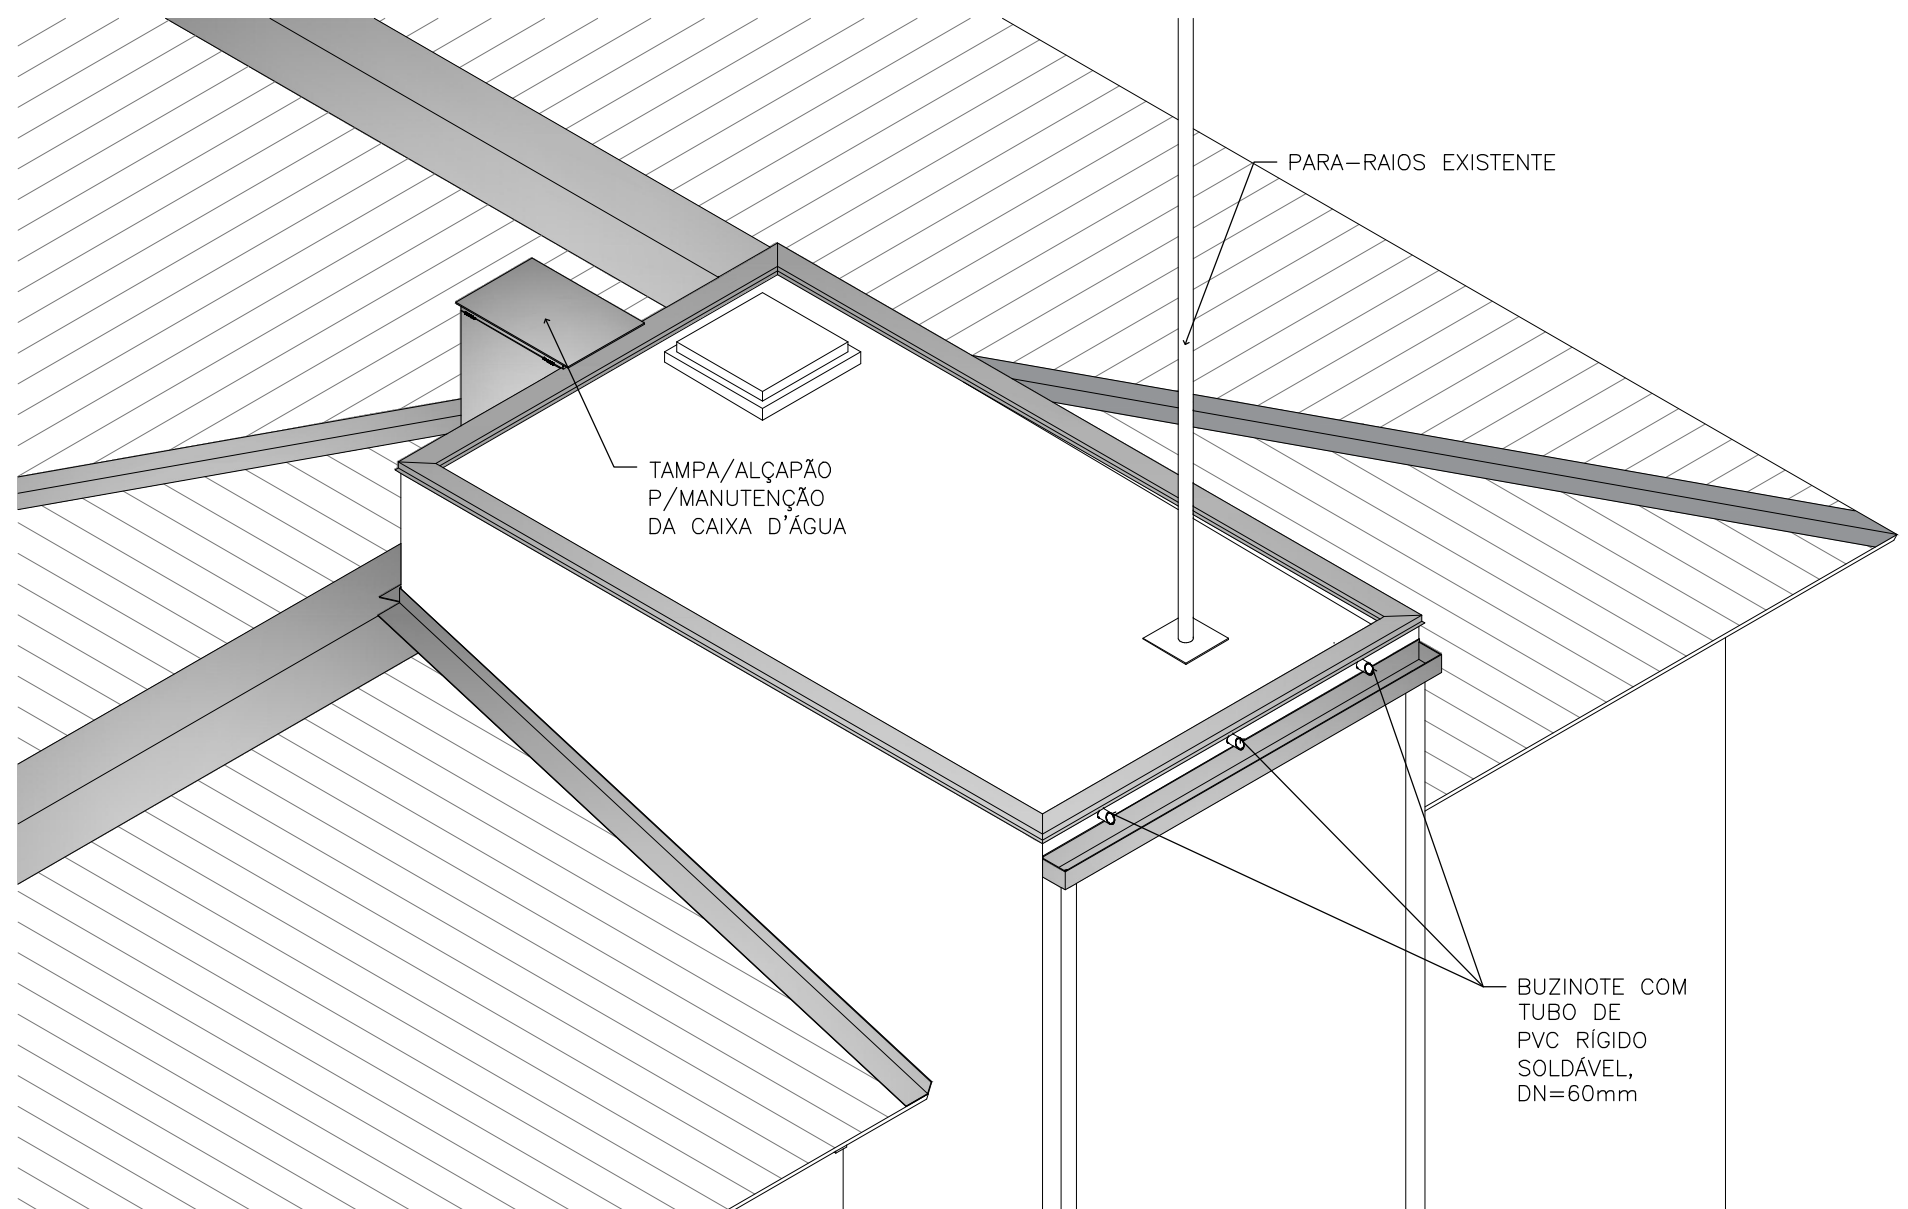

PERSPECTIVA-VISTA DA CALHA E BUZINOTES


ESC.: 1:50 EM METROS

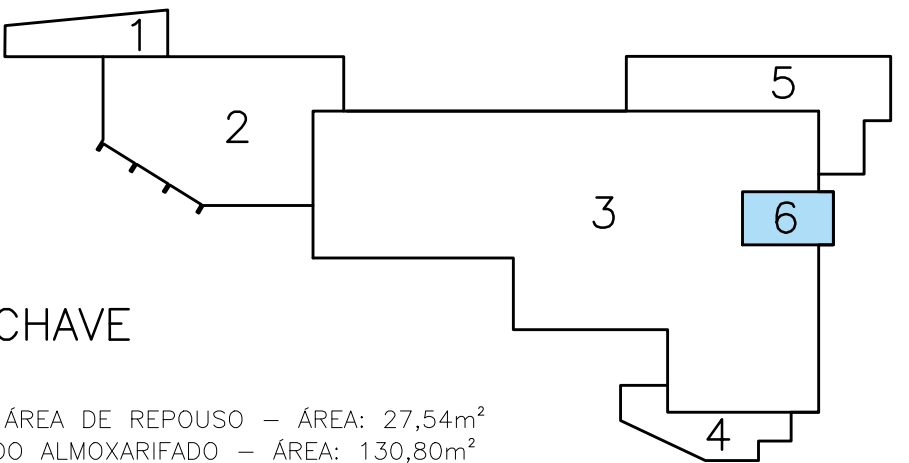

PLANTA-CHAVE

LEGENDA

- 1- COBERTURA ÁREA DE REPOUSO – ÁREA: 27,54m²
2-COBERTURA DO ALMOXARIFADO – ÁREA: 130,80m²
3-COBERTURA PRINCIPAL – ÁREA: 441,46m²
4-COBERTURA DO SERVIÇO SOCIAL – ÁREA: 32,41m²
5-COBERTURA DOS DEPÓSITOS – ÁREA: 81,02 m²
6-LAJE DA CAIXA D'ÁGUA E/OU ESCADA – ÁREA: 21,09 m²
OBS: AS ÁREAS COLORIDAS CONTERNEM AOS DESENHOS REPRESENTADOS NESTA FOLHA

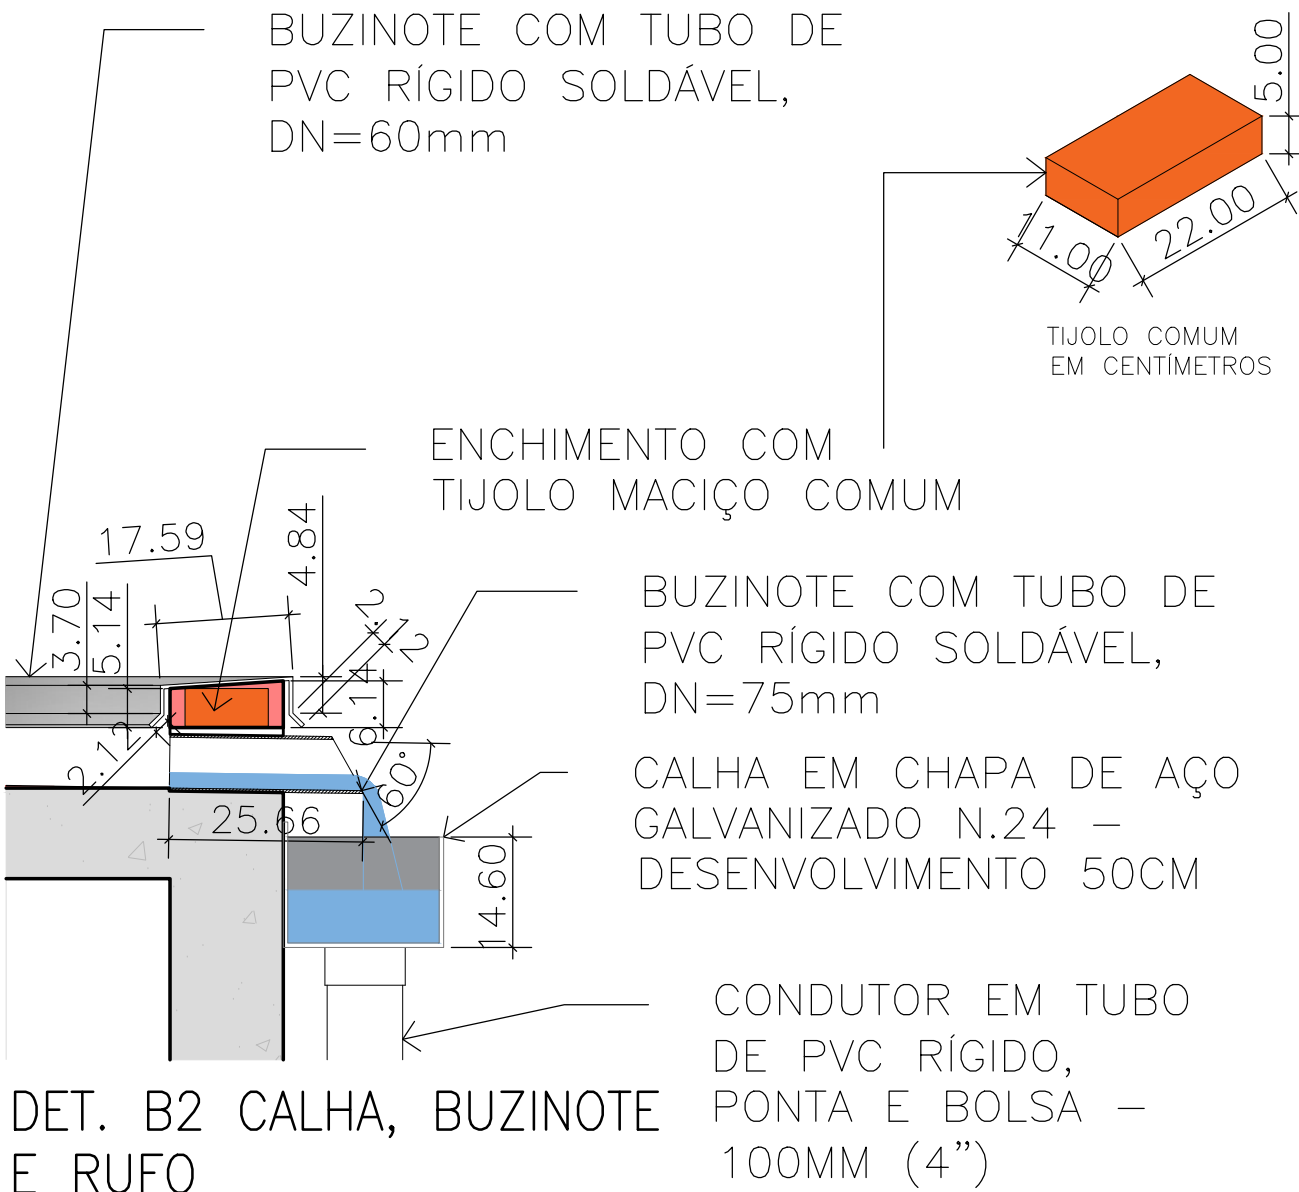

ESCALA 1:10

EM CENTÍMETROS

PROJETO BÁSICO			FOLHA 03/06
 PREFEITURA MUNICIPAL DE RIO GRANDE DA SERRA ESTADO DE SÃO PAULO			
AV. DOM PEDRO I N°10 – FONE 0XX11 2770-0172			
OBJETO REFORMA DA COBERTURA UNIDADE BÁSICA DE SAÚDE CENTRAL VEREADOR AVELINO VALÉRIO SOBRINHO		PREFEITO MUNICIPAL RICARDO AKIRA ONO AURIANI VICE-PREFEITA MUNICIPAL VILMA MARCELINO SILVA	
LOCAL RUA PREFEITO CIDO FRANCO N°500 VILA ARNOUD RIO GRANDE DA SERRA – SP		SECRETÁRIO DE OBRAS E PLANEJAMENTO ENG. WANDERLEI FELIPE DA SILVA JUNIOR CREA: 5069009025 AUTOR DO PROJETO ARQ. ADRIANO DE SOUSA PEREIRA CAU: A99192-9	
REVISÃO 01	DATA DEZ/25	ESCALA INDICADA	