




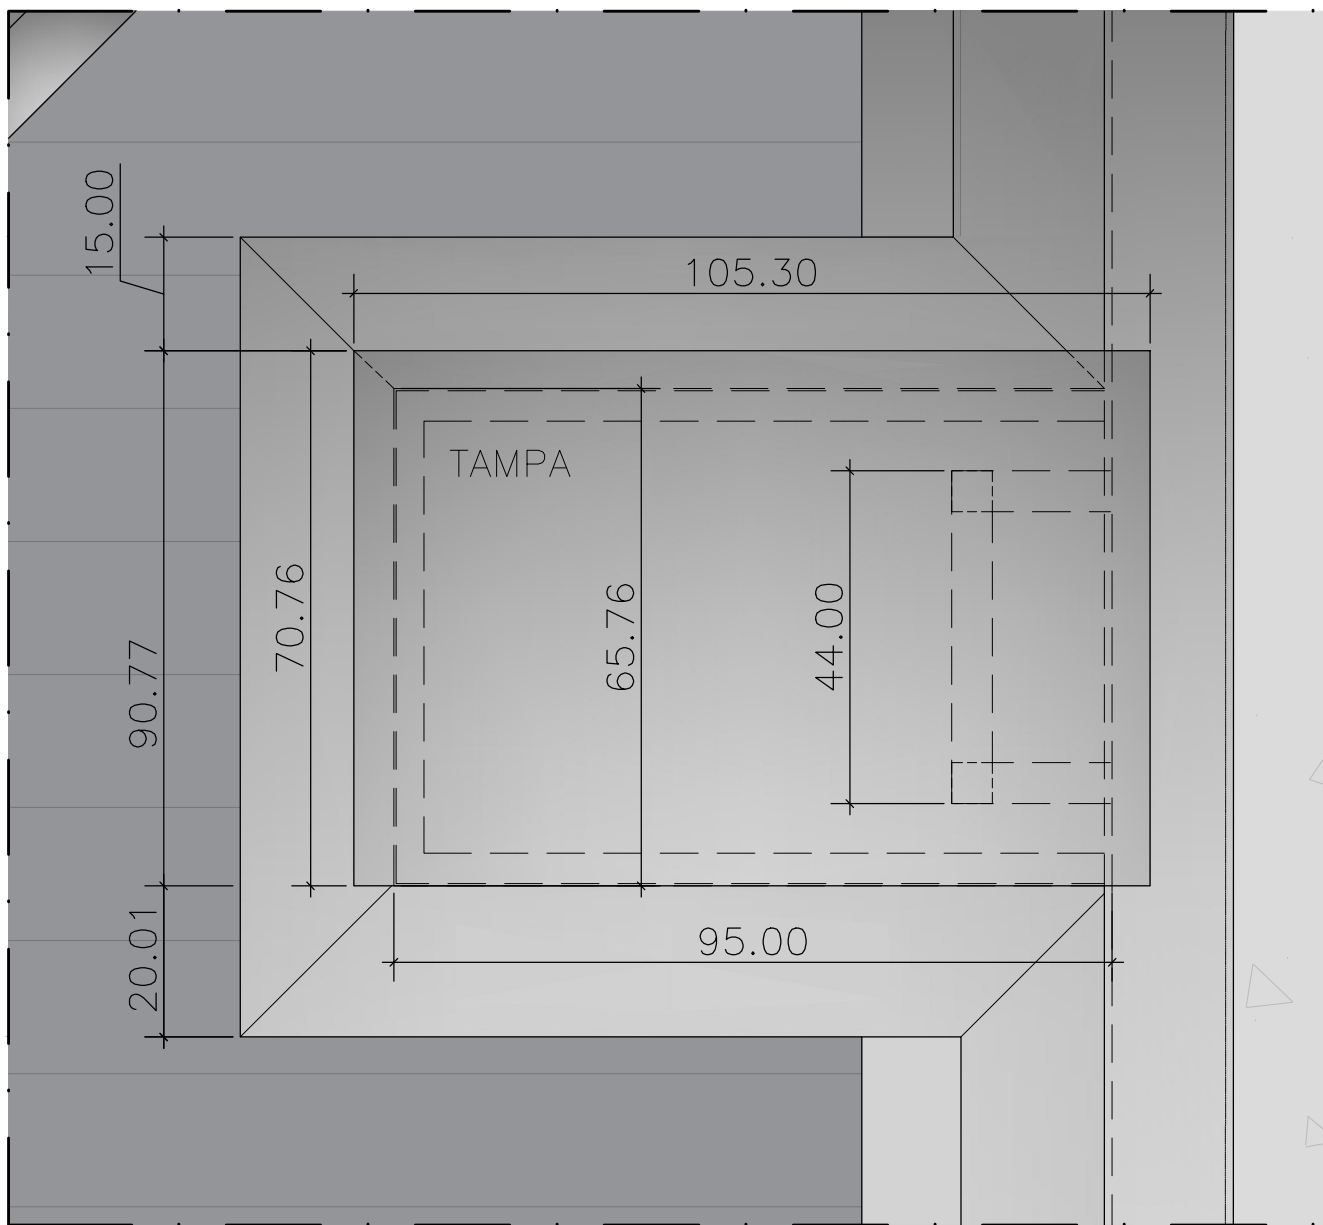


DET. B1 PLANTA DA ESTRUTURA DO FECHAMENTO CO TAMPA
ESCALA 1:10
EM CENTÍMETROS

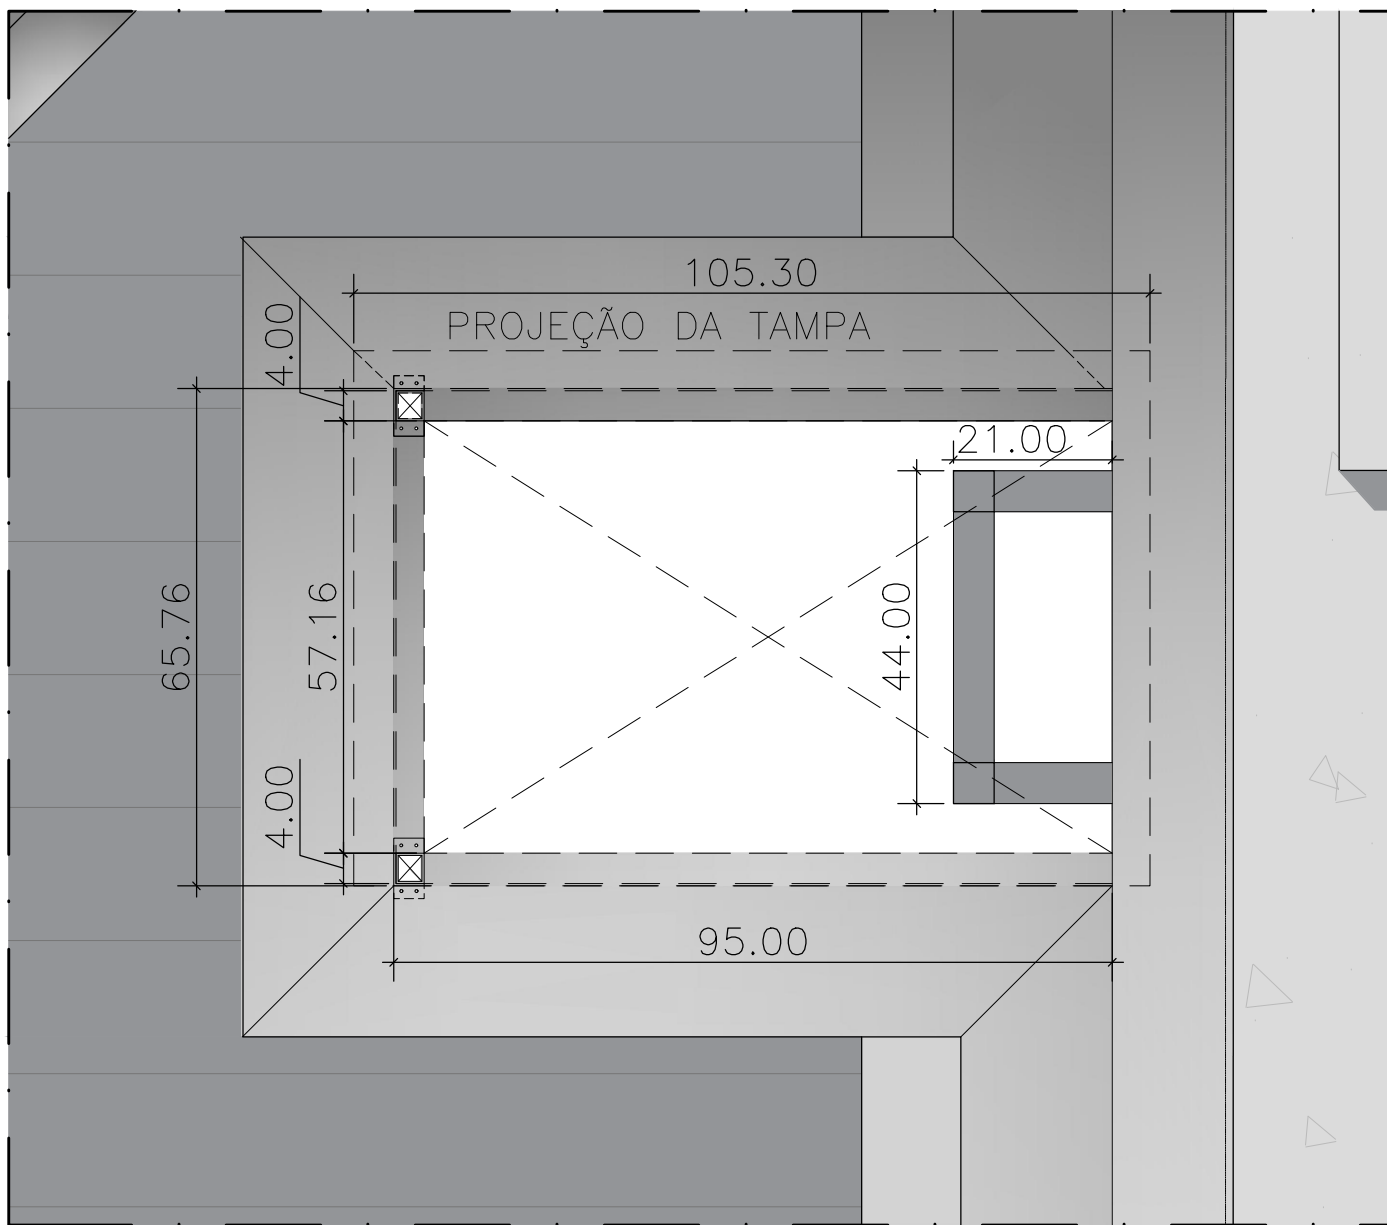

DET.B1 PLANTA DA ESTRUTURA DO FECHAMENTO
ESCALA 1:10
EM CENTÍMETROS

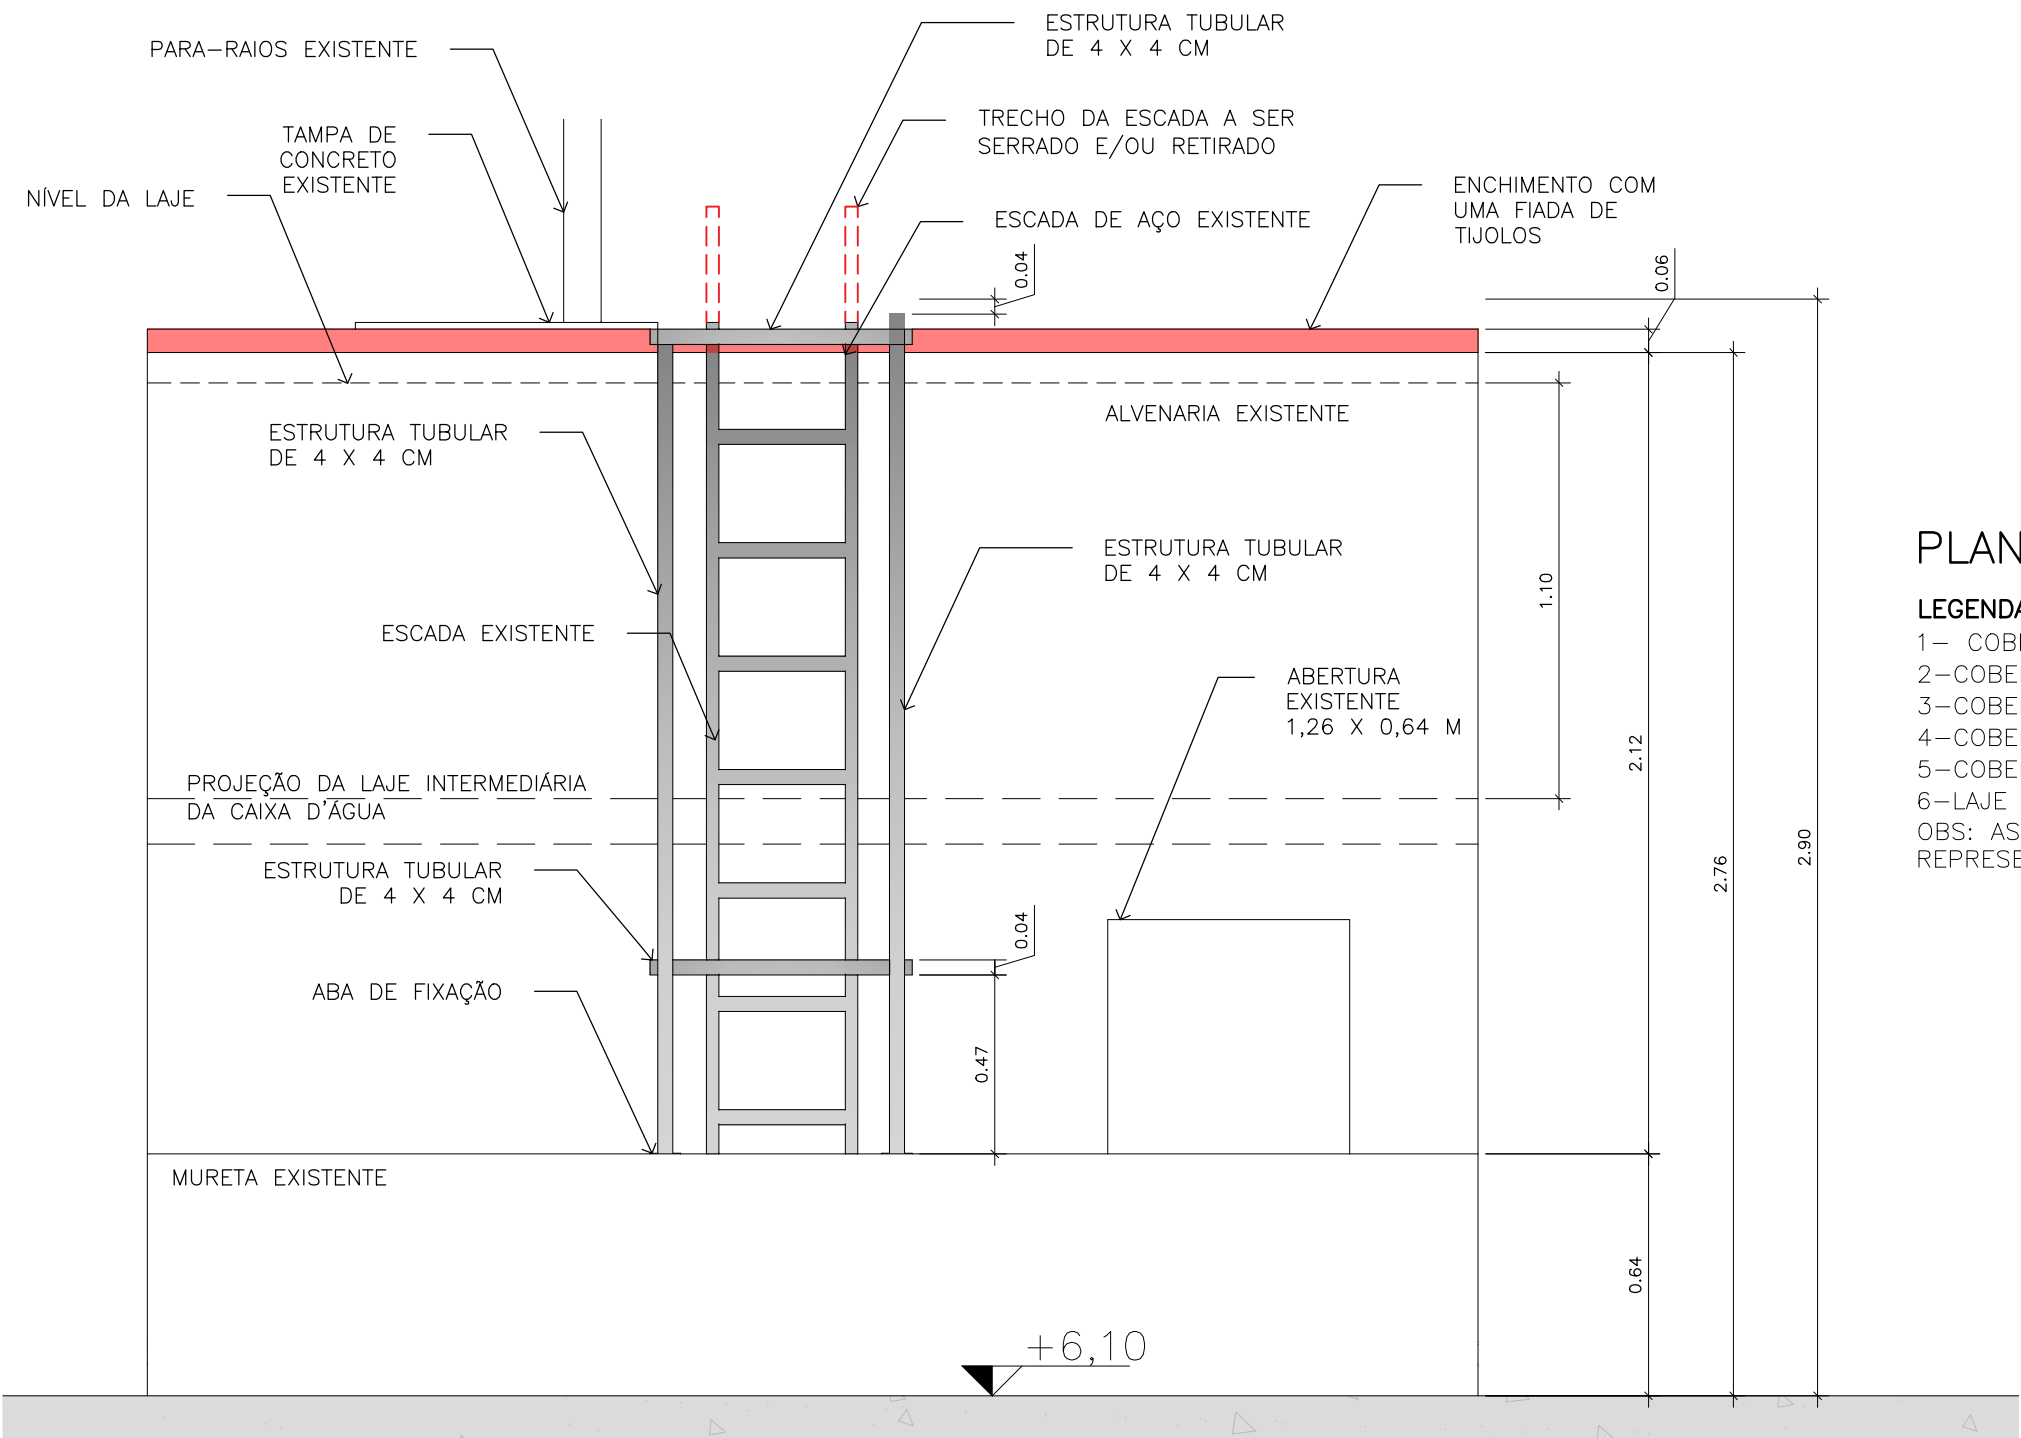


ELEVAÇÃO FRONTAL DA ESTRUTURA DO INVÓLUCRO
ESCALA 1:20 EM METROS

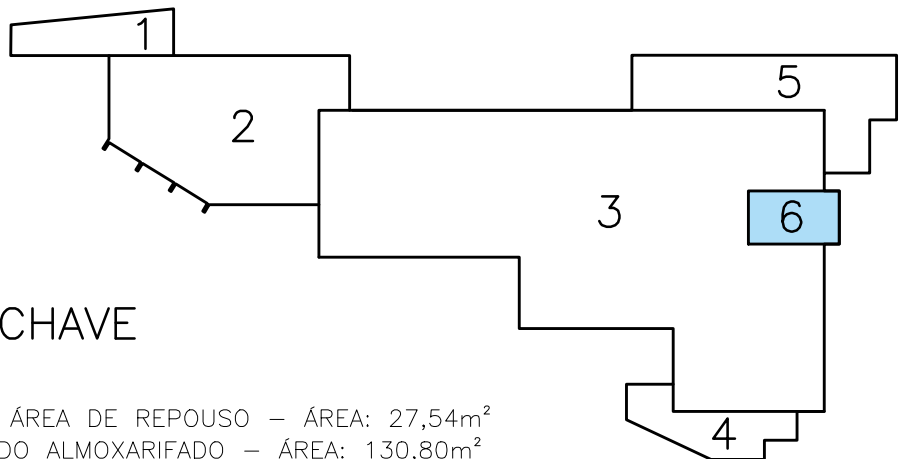


PLANTA-CHAVE

LEGENDA


1- COBERTURA ÁREA DE REPOUSO - ÁREA: 27,54m²
2-COBERTURA DO ALMOXARIFADO - ÁREA: 130,80m²
3-COBERTURA PRINCIPAL - ÁREA:441,46m²
4-COBERTURA DO SERVIÇO SOCIAL - ÁREA: 32,41m²
5-COBERTURA DOS DEPÓSITOS - ÁREA: 81,02 m²
6-LAJE DA CAIXA D'ÁGUA E/OU ESCADA- ÁREA: 21,09 m²
OBS: AS ÁREAS COLORIDAS CONCERNEM AOS DESENHOS REPRESENTADOS NESTA FOLHA

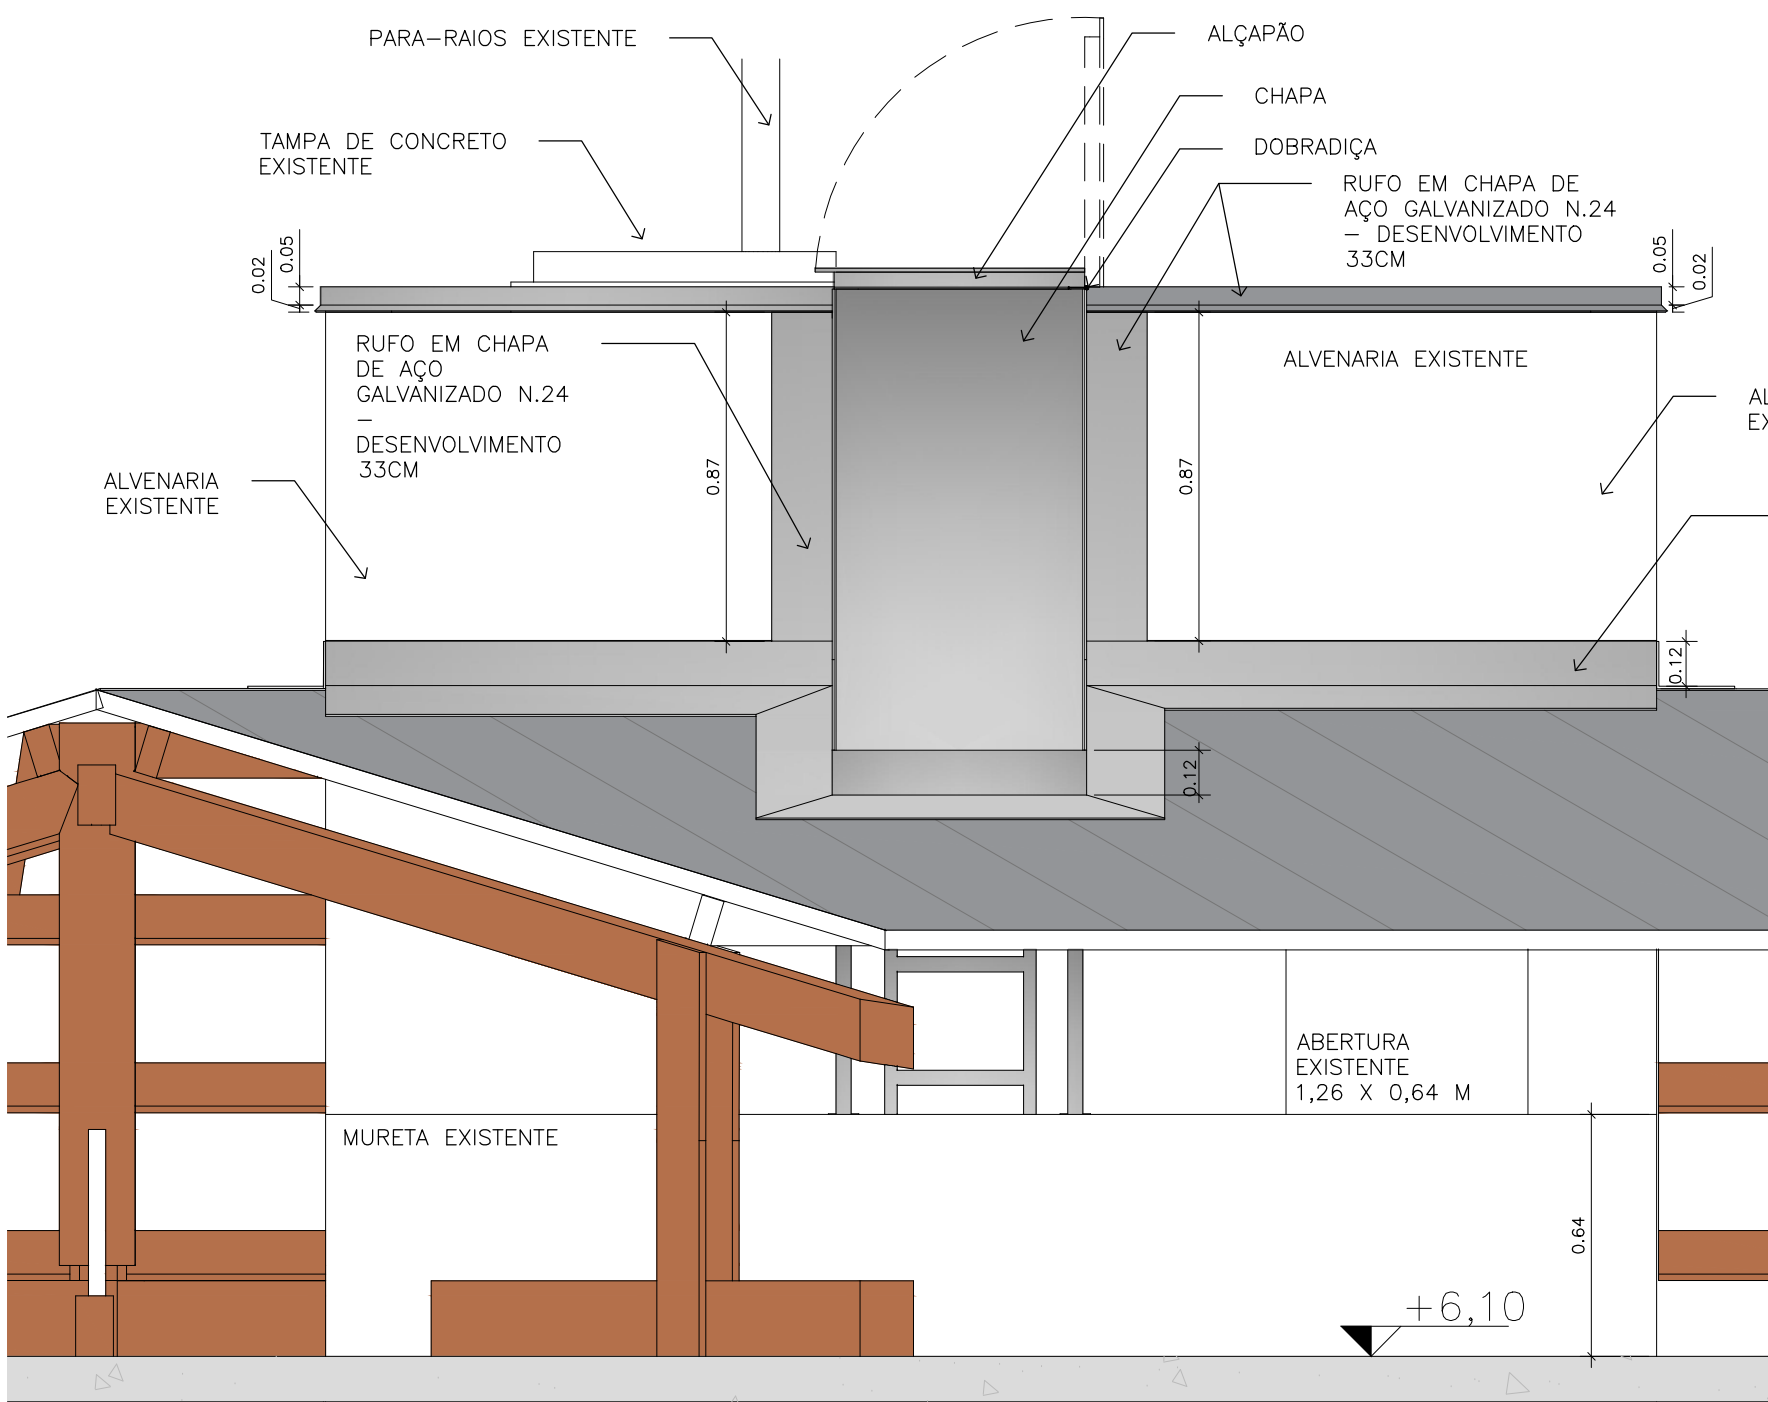


ELEVAÇÃO FRONTAL DO INVÓLUCRO DA ESCADA DE SERVIÇO.
ESCALA 1:20 EM METROS

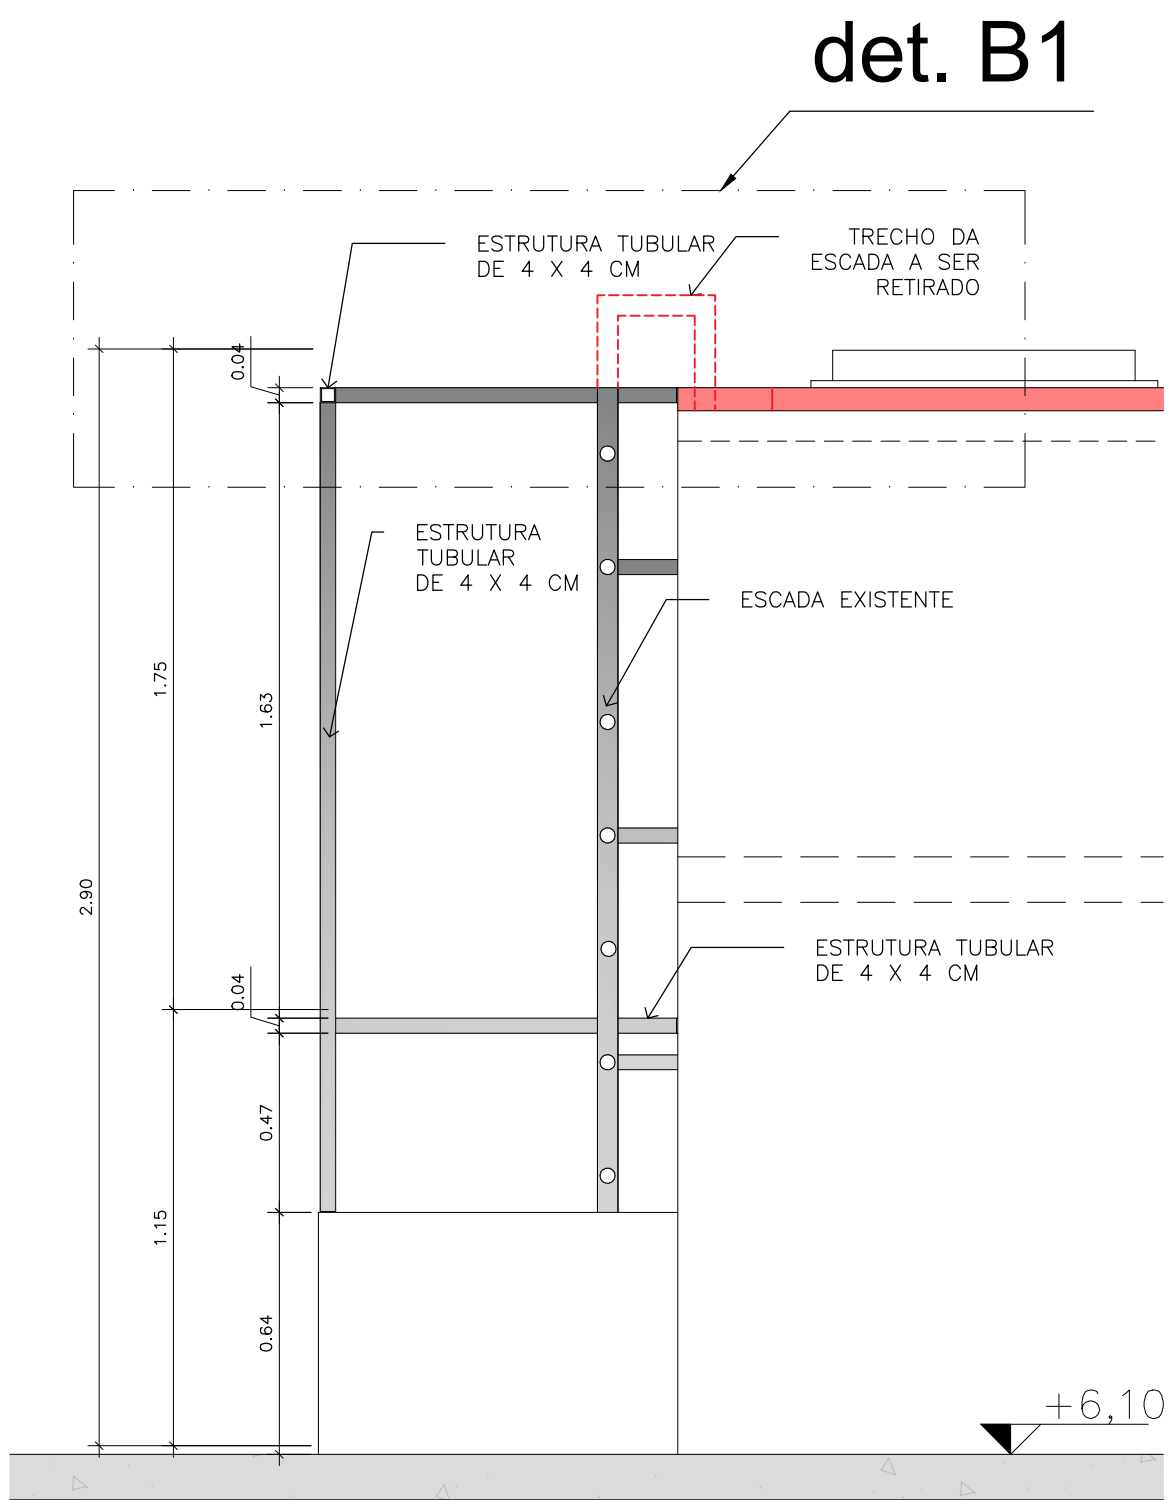


ELEVAÇÃO LATERAL DA ESTRUTURA DO INVÓLUCRO DA ESCADA DE SERVIÇOS
ESCALA 1:20 EM METROS

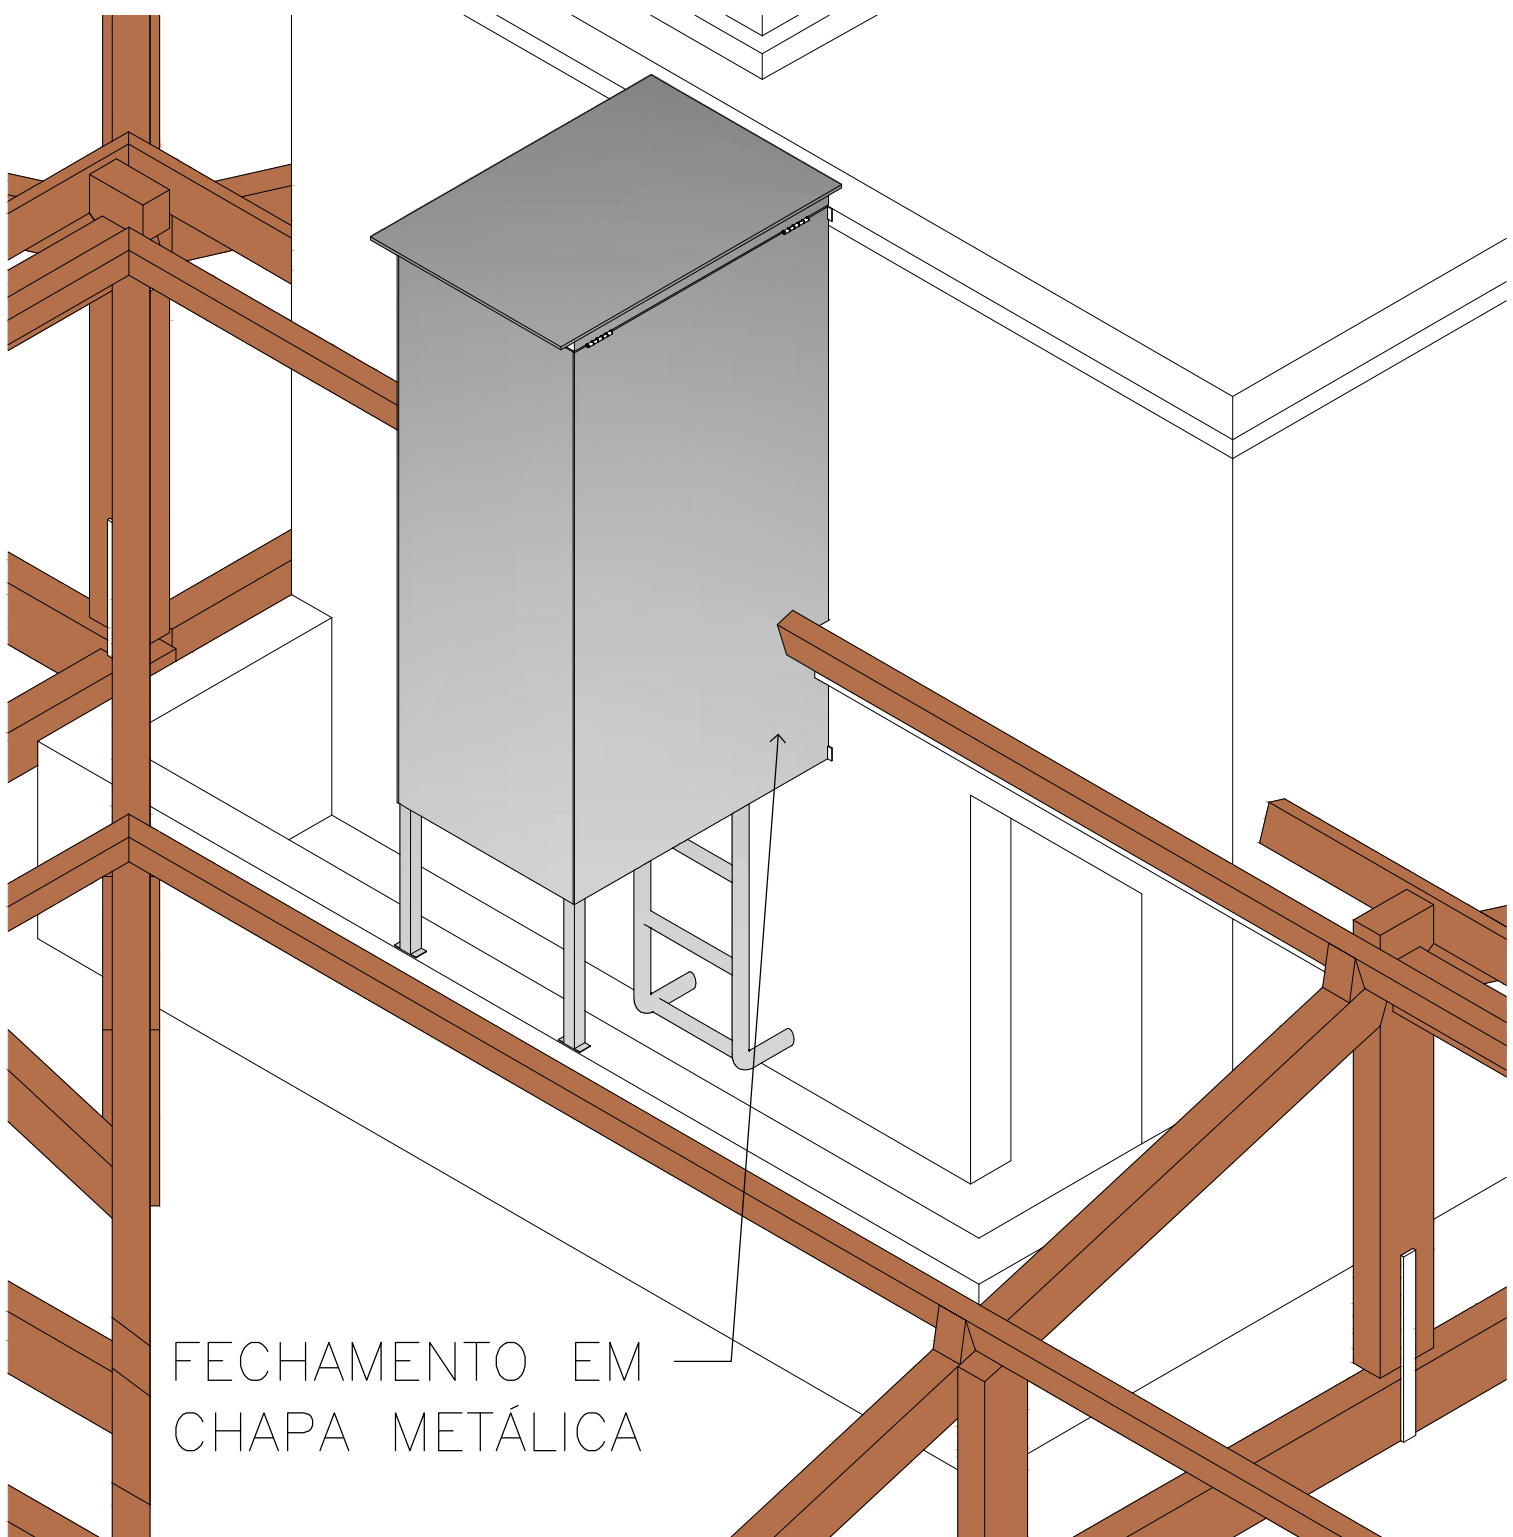

PERSPECTIVA DO FECHAMENTO, COM A ESTRUTURA DE MADEIRA DO TELHADO.
ESC.: 1:50 EM METROS

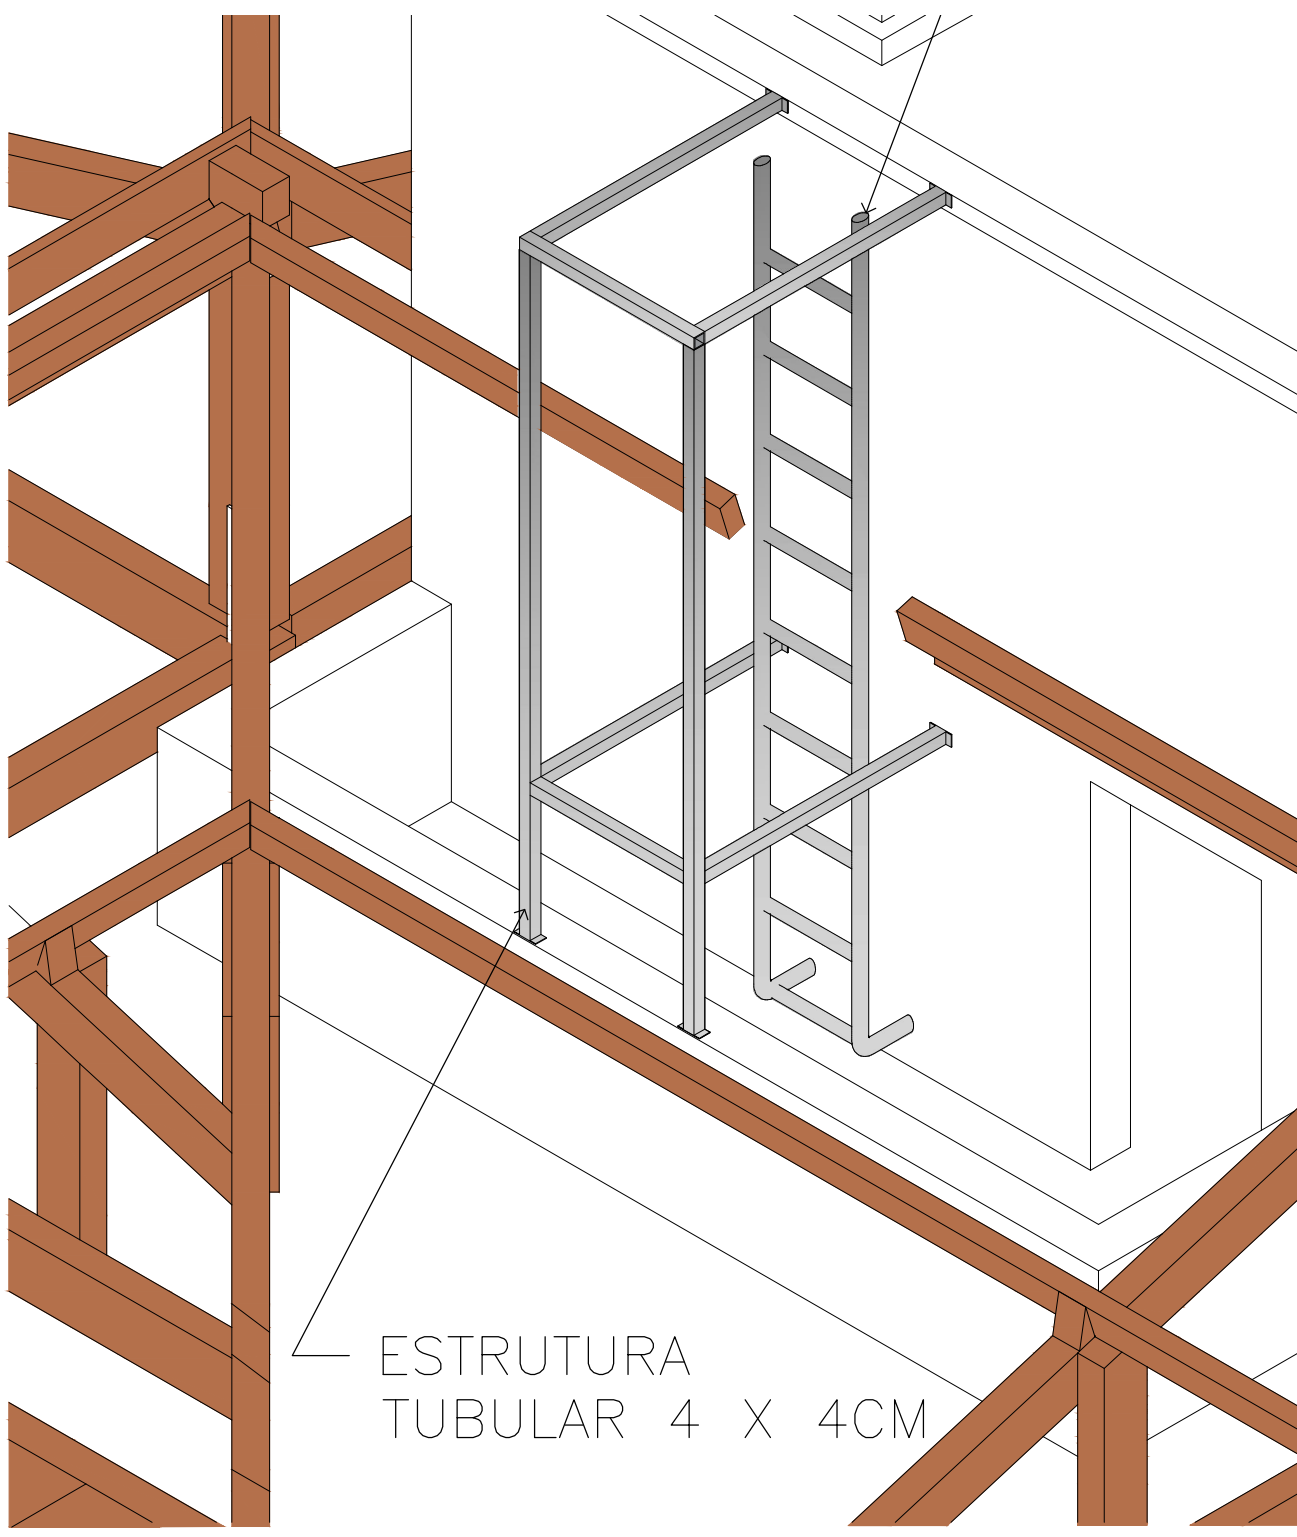

PERSPECTIVA DO FECHAMENTO, COM A ESTRUTURA DE MADEIRA DO TELHADO.
ESC.: 1:50 EM METROS

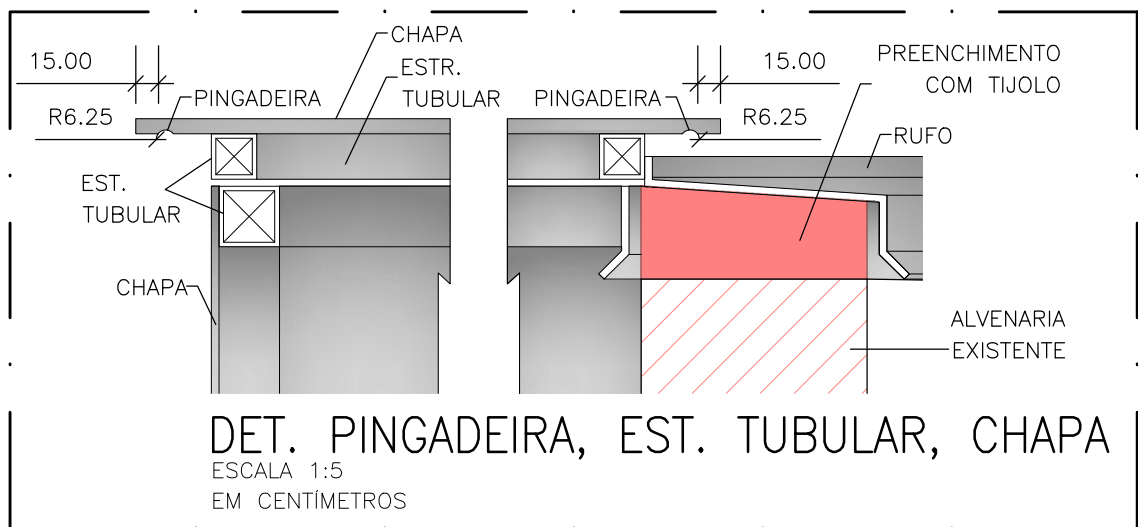

DET. PINGADEIRA, EST. TUBULAR, CHAPA
ESCALA 1:5
EM CENTÍMETROS

PROJETO BÁSICO				FOLHA 04/06
 PREFEITURA MUNICIPAL DE RIO GRANDE DA SERRA ESTADO DE SÃO PAULO				
AV. DOM PEDRO I Nº10 – FONE 0XX11 2770-0172				
OBJETO REFORMA DA COBERTURA UNIDADE BÁSICA DE SAÚDE CENTRAL VEREADOR AVELINO VALÉRIO SOBRINHO		PREFEITO MUNICIPAL RICARDO AKIRA ONO AURIANI VICE-PREFEITA MUNICIPAL VILMA MARCELINO SILVA		
LOCAL RUA PREFEITO CIDO FRANCO Nº500 VILA ARNOUD RIO GRANDE DA SERRA – SP		SECRETÁRIO DE OBRAS E PLANEJAMENTO ENG. WANDERLEI FELIPE DA SILVA JUNIOR CREA: 5069009025 AUTOR DO PROJETO ARQ. ADRIANO DE SOUSA PEREIRA CAU: A99192-9		
	REVISÃO 01	DATA DEZ/25	ESCALA INDICADA	