




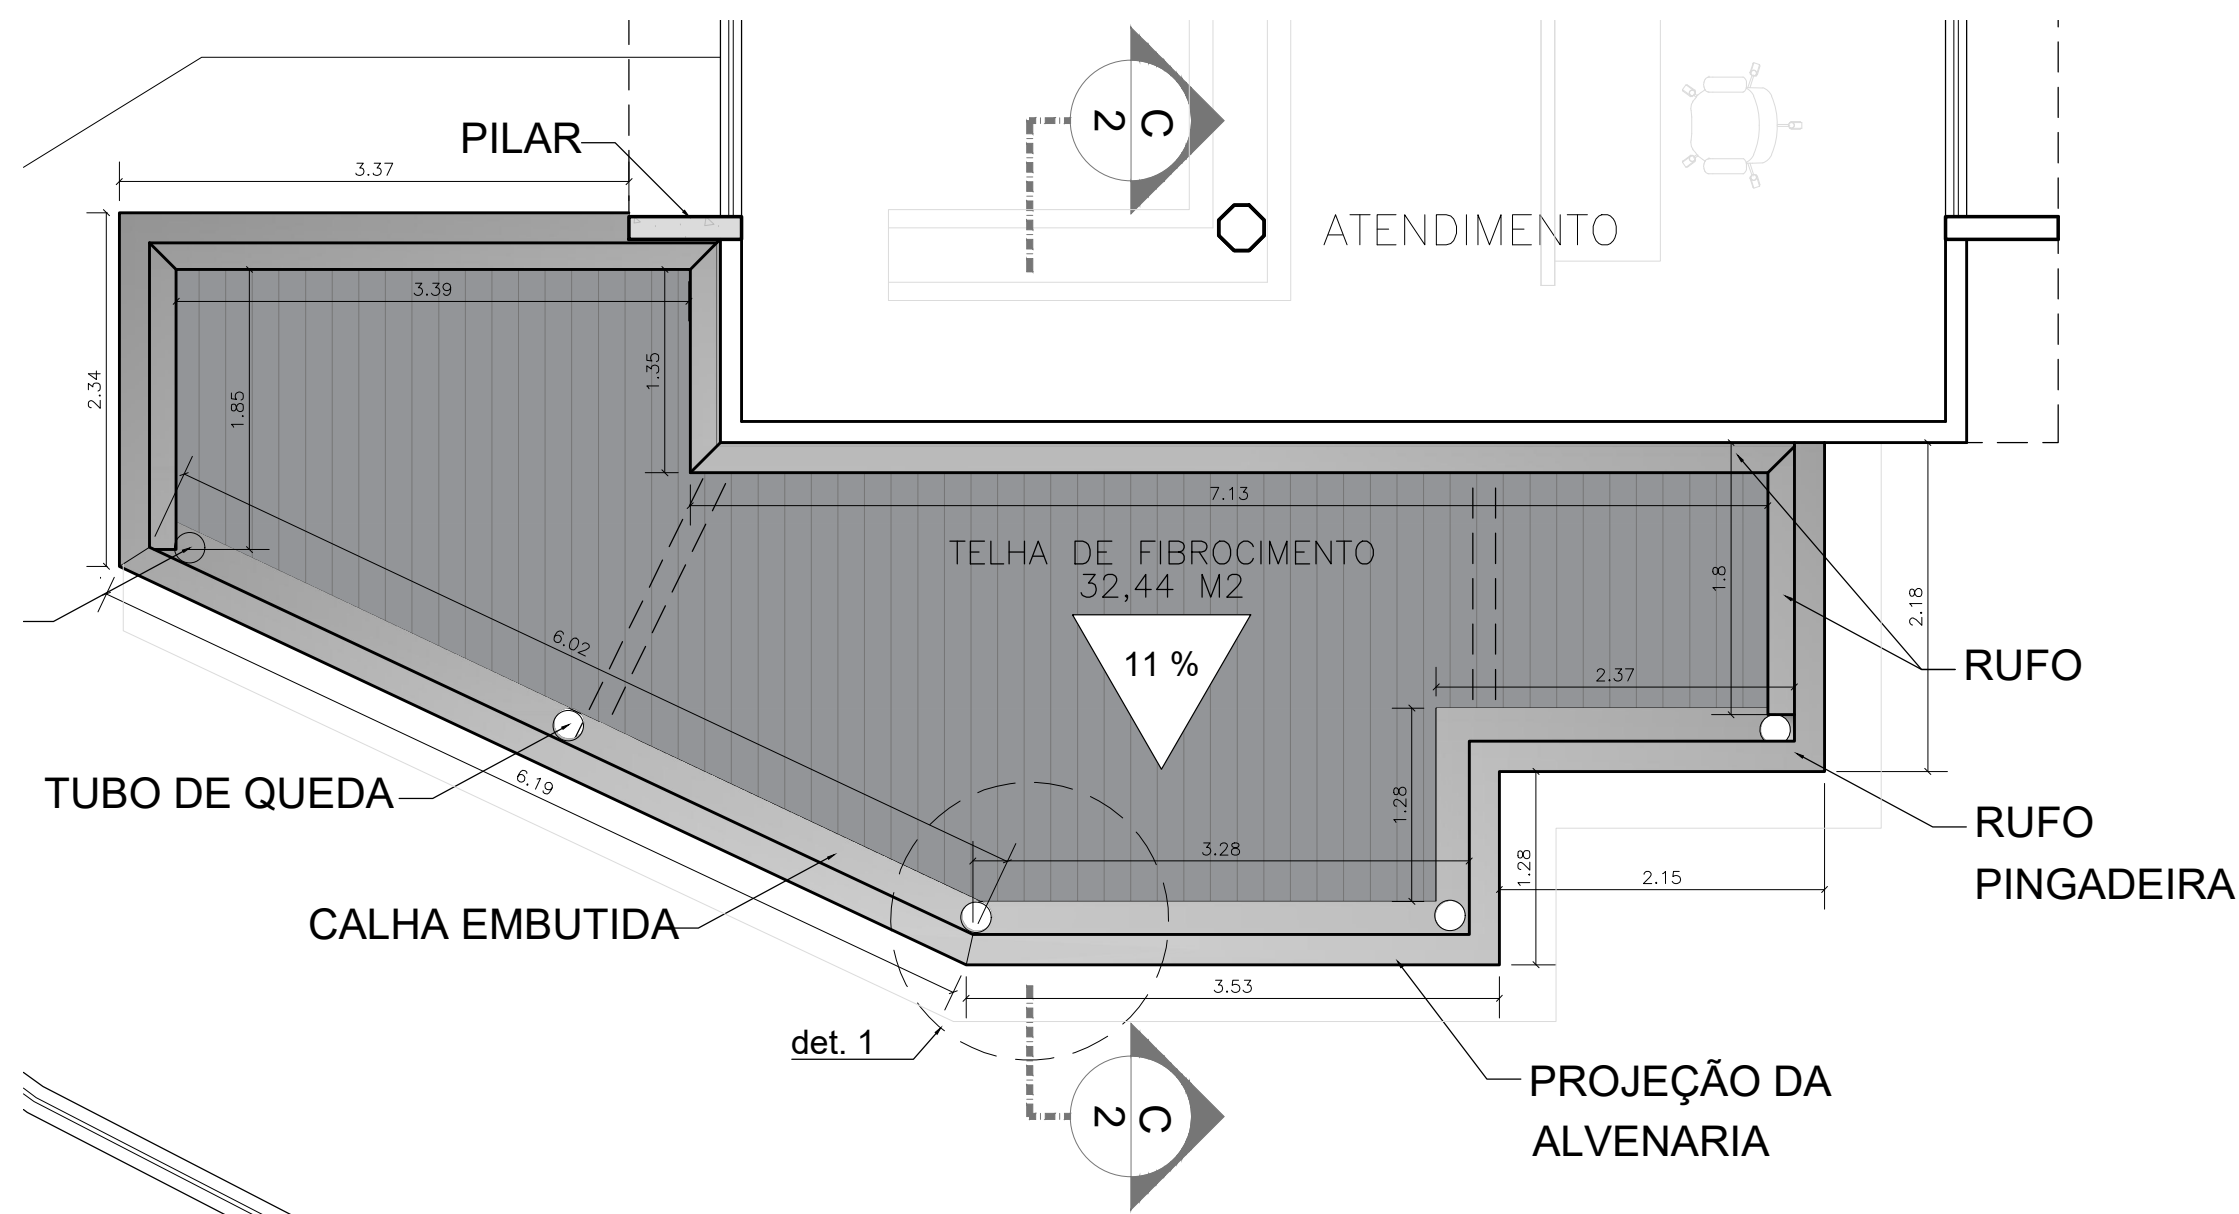


PLANTA - COBERTURA
LOCAL: SERVIÇO SOCIAL
ESC.: 1:50

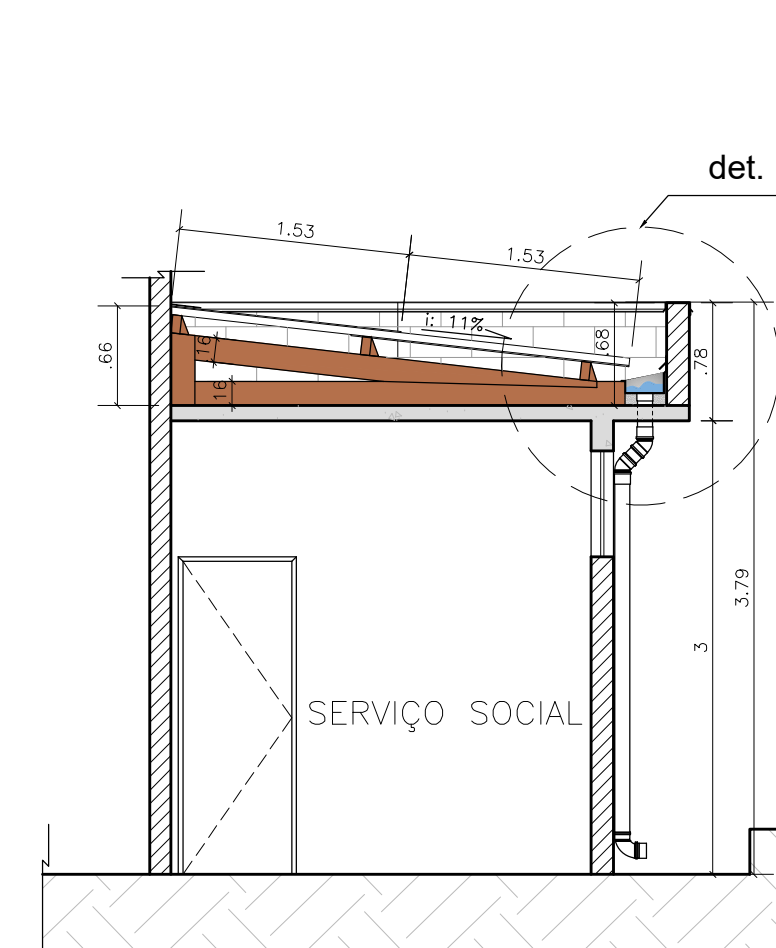


CORTE CC
LOCAL: SERVIÇO SOCIAL
ESC.: 1:50
EM METROS

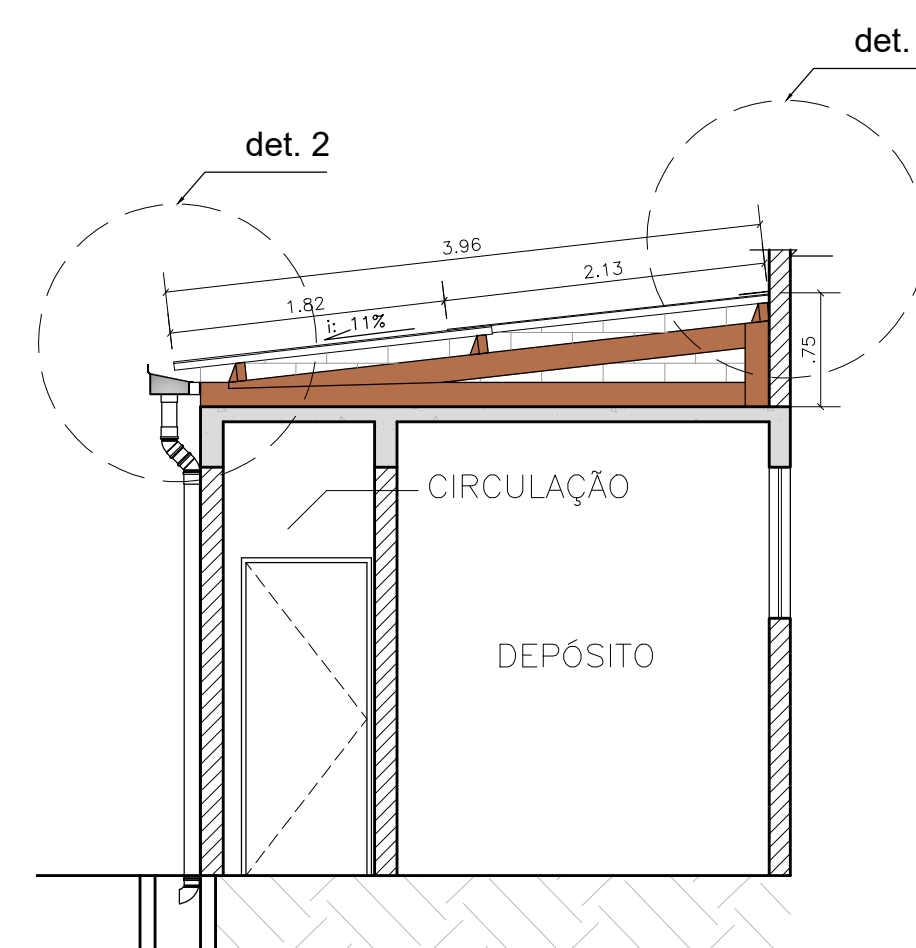


CORTE DD
LOCAL: DEPÓSITO
ESC.: 1:50
EM METROS

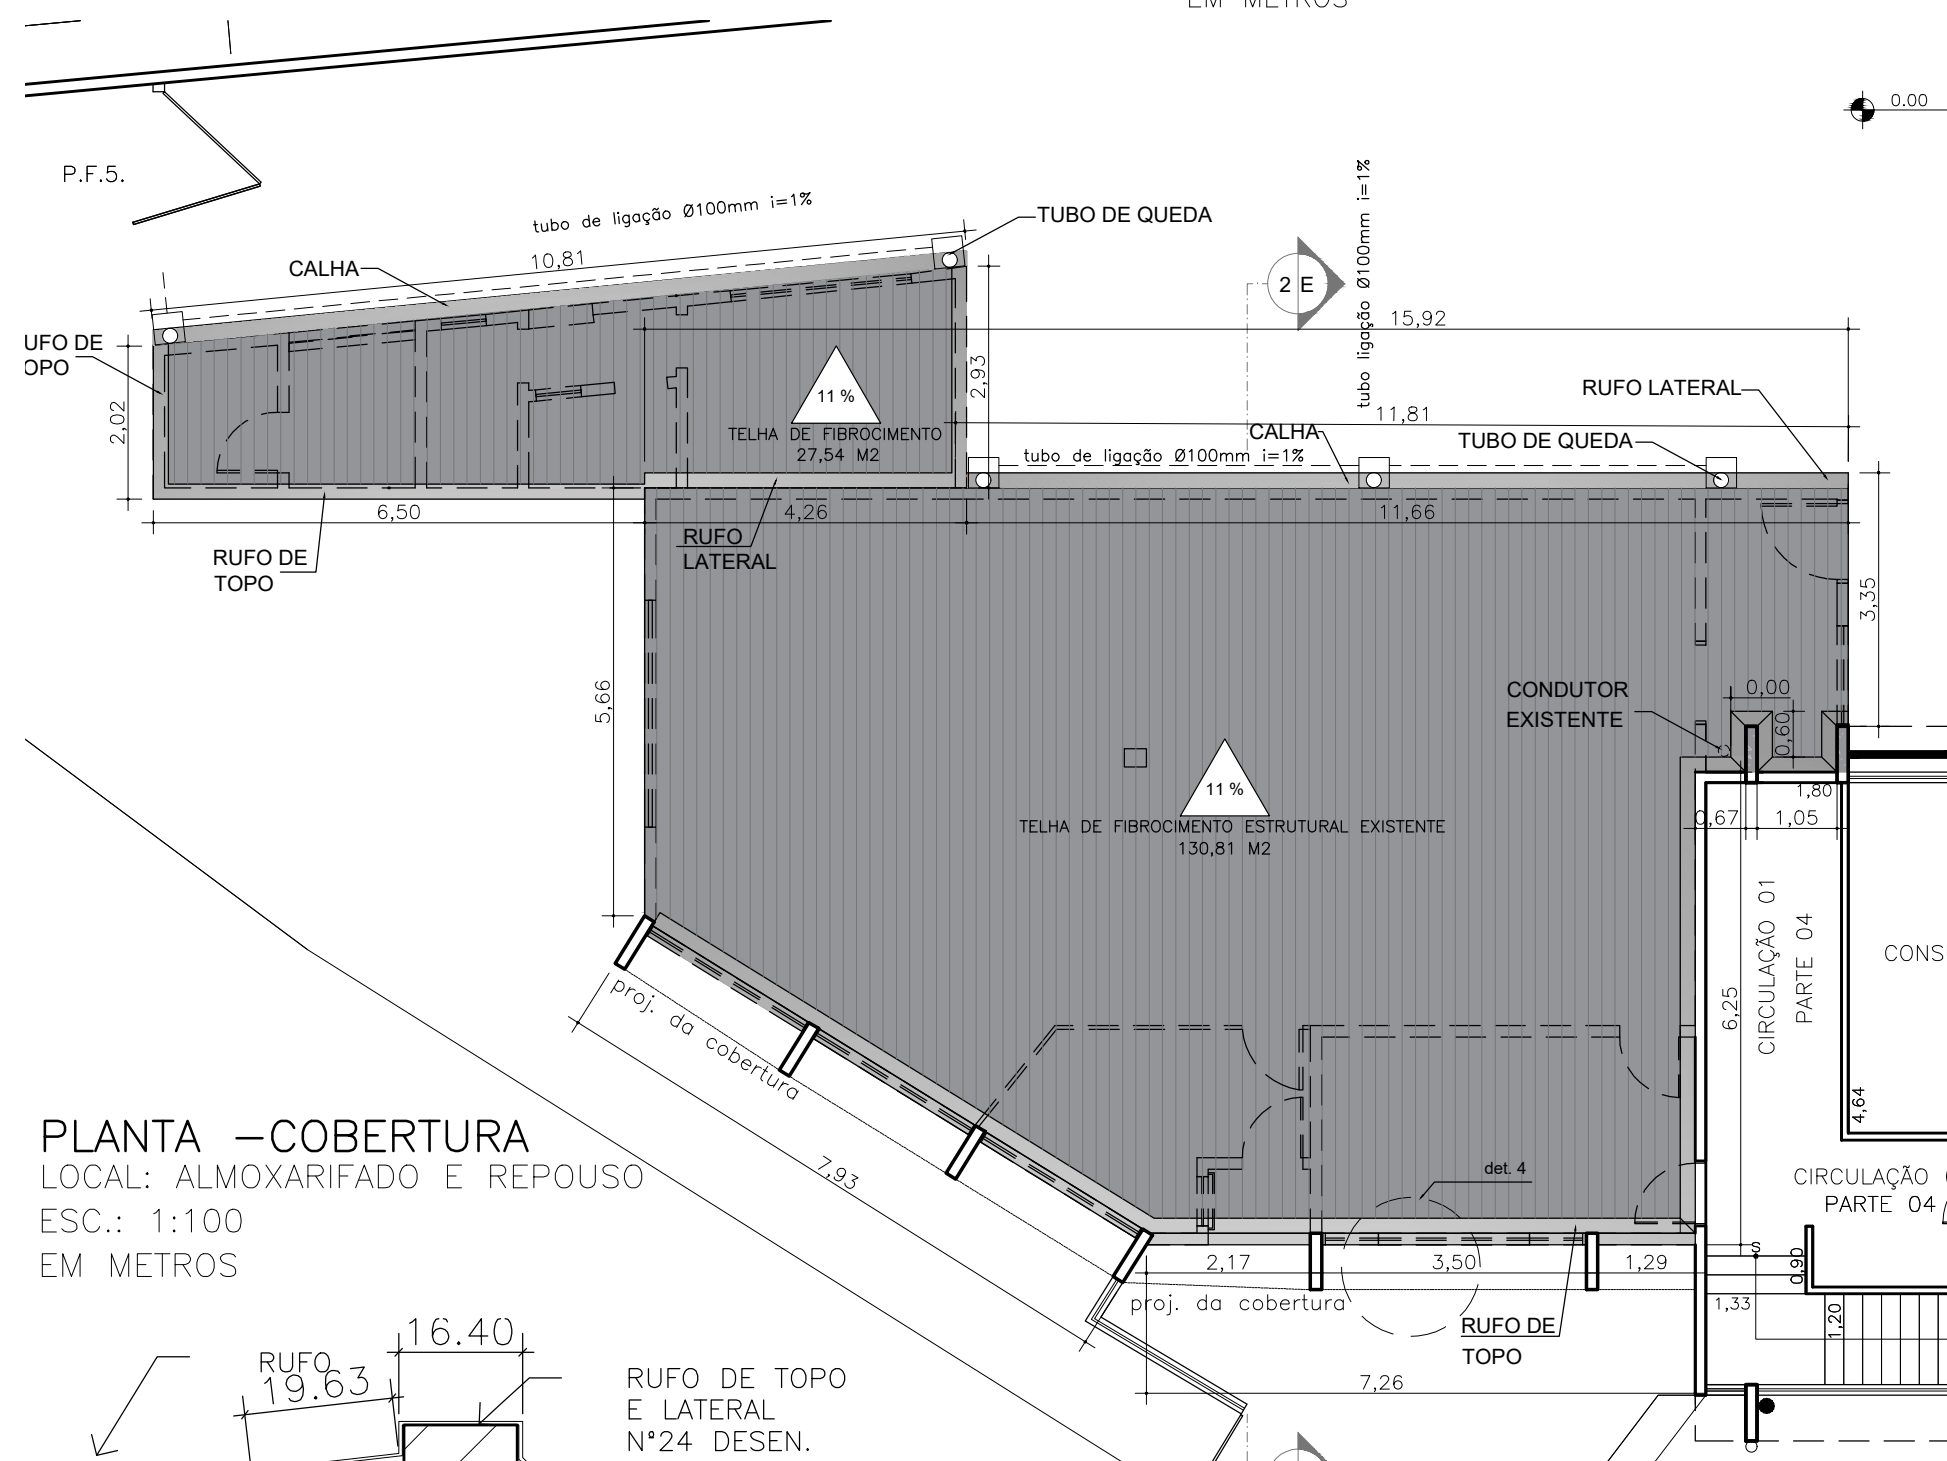


PLANTA - COBERTURA
LOCAL: ALMOJARIFADO E REPOUSO
ESC.: 1:100
EM METROS

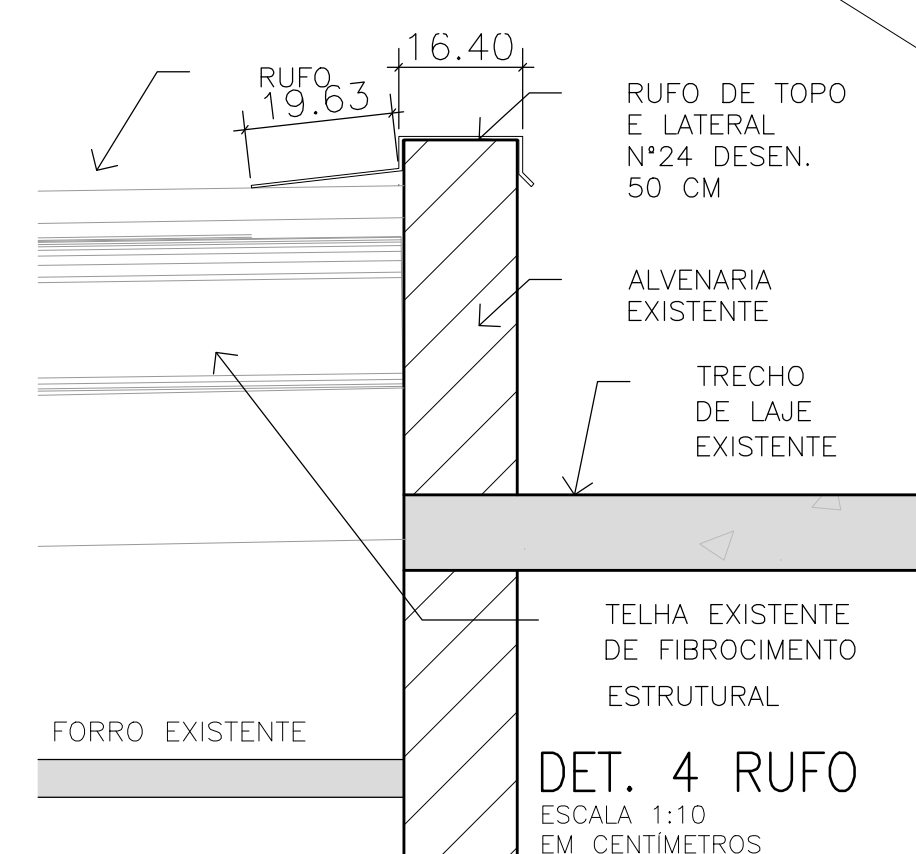

DET. 4 RUFO
ESCALA 1:10
EM CENTÍMETROS

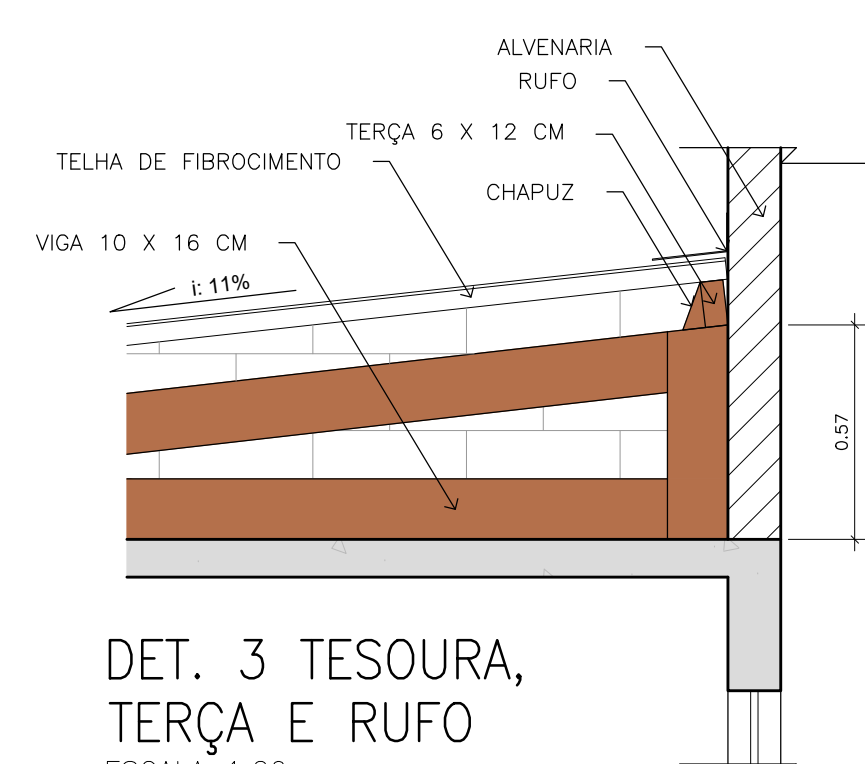


DET. 3 TESOURA, TERÇA E RUFO
ESCALA 1:20
EM METROS

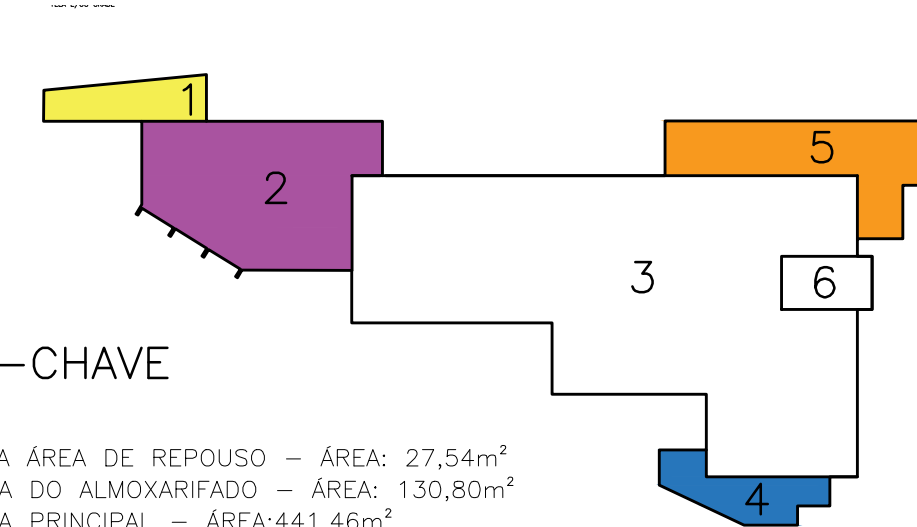


PLANTA-CHAVE


LEGENDA
1-COBERTURA ÁREA DE REPOUSO - ÁREA: 27,54m²
2-COBERTURA DO ALMOJARIFADO - ÁREA: 130,80m²
3-COBERTURA PRINCIPAL - ÁREA: 441,46m²
4-COBERTURA DO SERVIÇO SOCIAL - ÁREA: 32,41m²
5-COBERTURA DOS DEPÓSITOS - ÁREA: 81,02 m²
6-LAJE DA CAIXA D'ÁGUA E/OU ESCADA - ÁREA: 21,09 m²
OBS: AS ÁREAS COLORIDAS CONTERNEM AOS DESENHOS REPRESENTADOS NESTA FOLHA

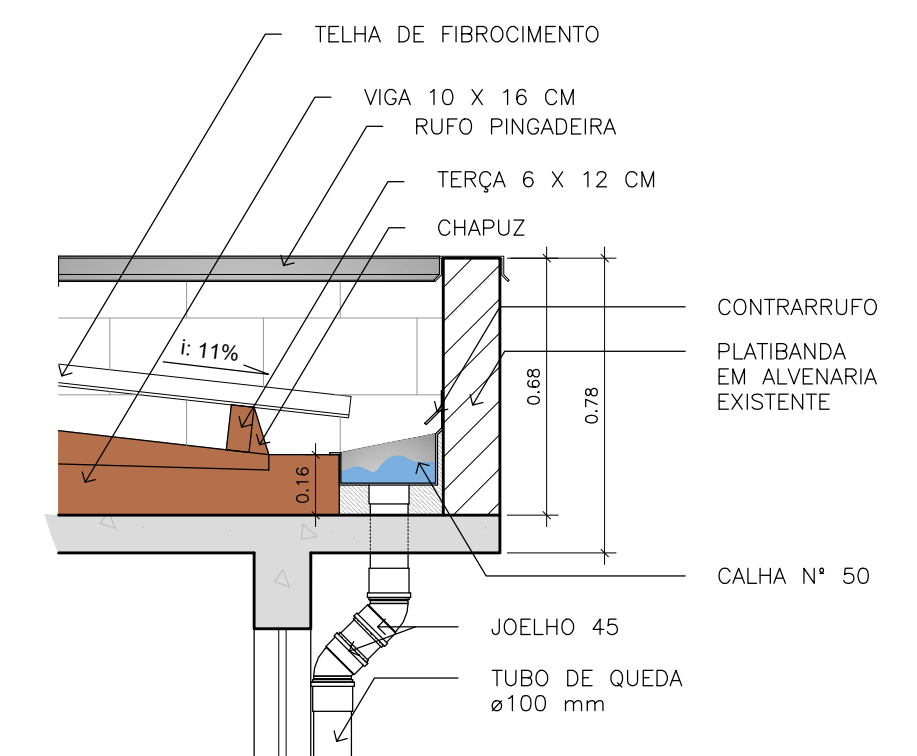


DET. 1 CALHA E TUBO DE QUEDA
ESCALA 1:20
EM METROS

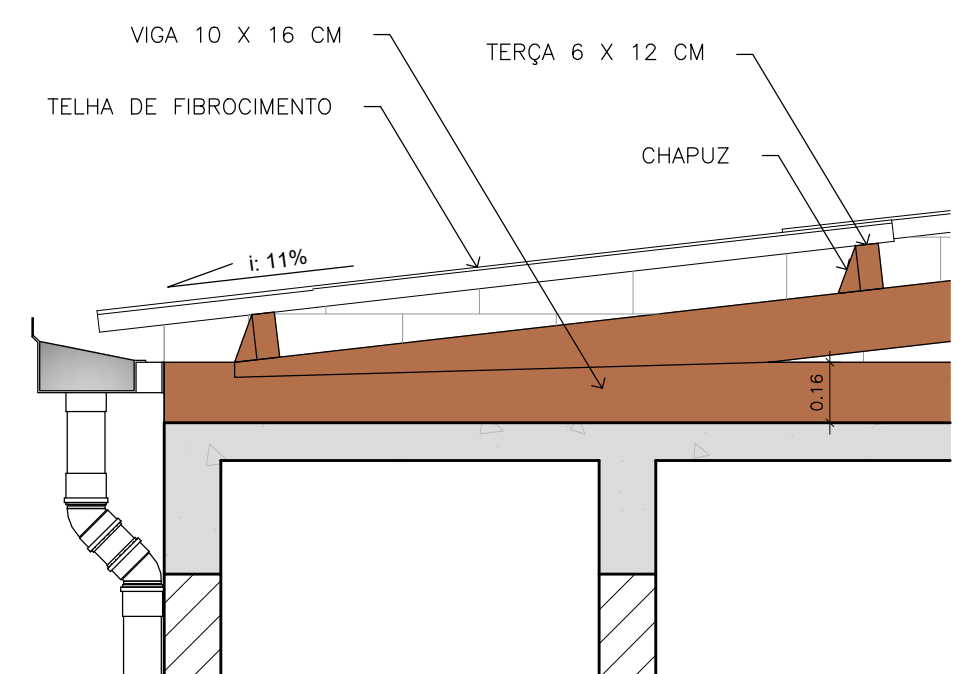

DET. 2 TESOURA, TERÇAS E TELHA
ESCALA 1:20
EM METROS

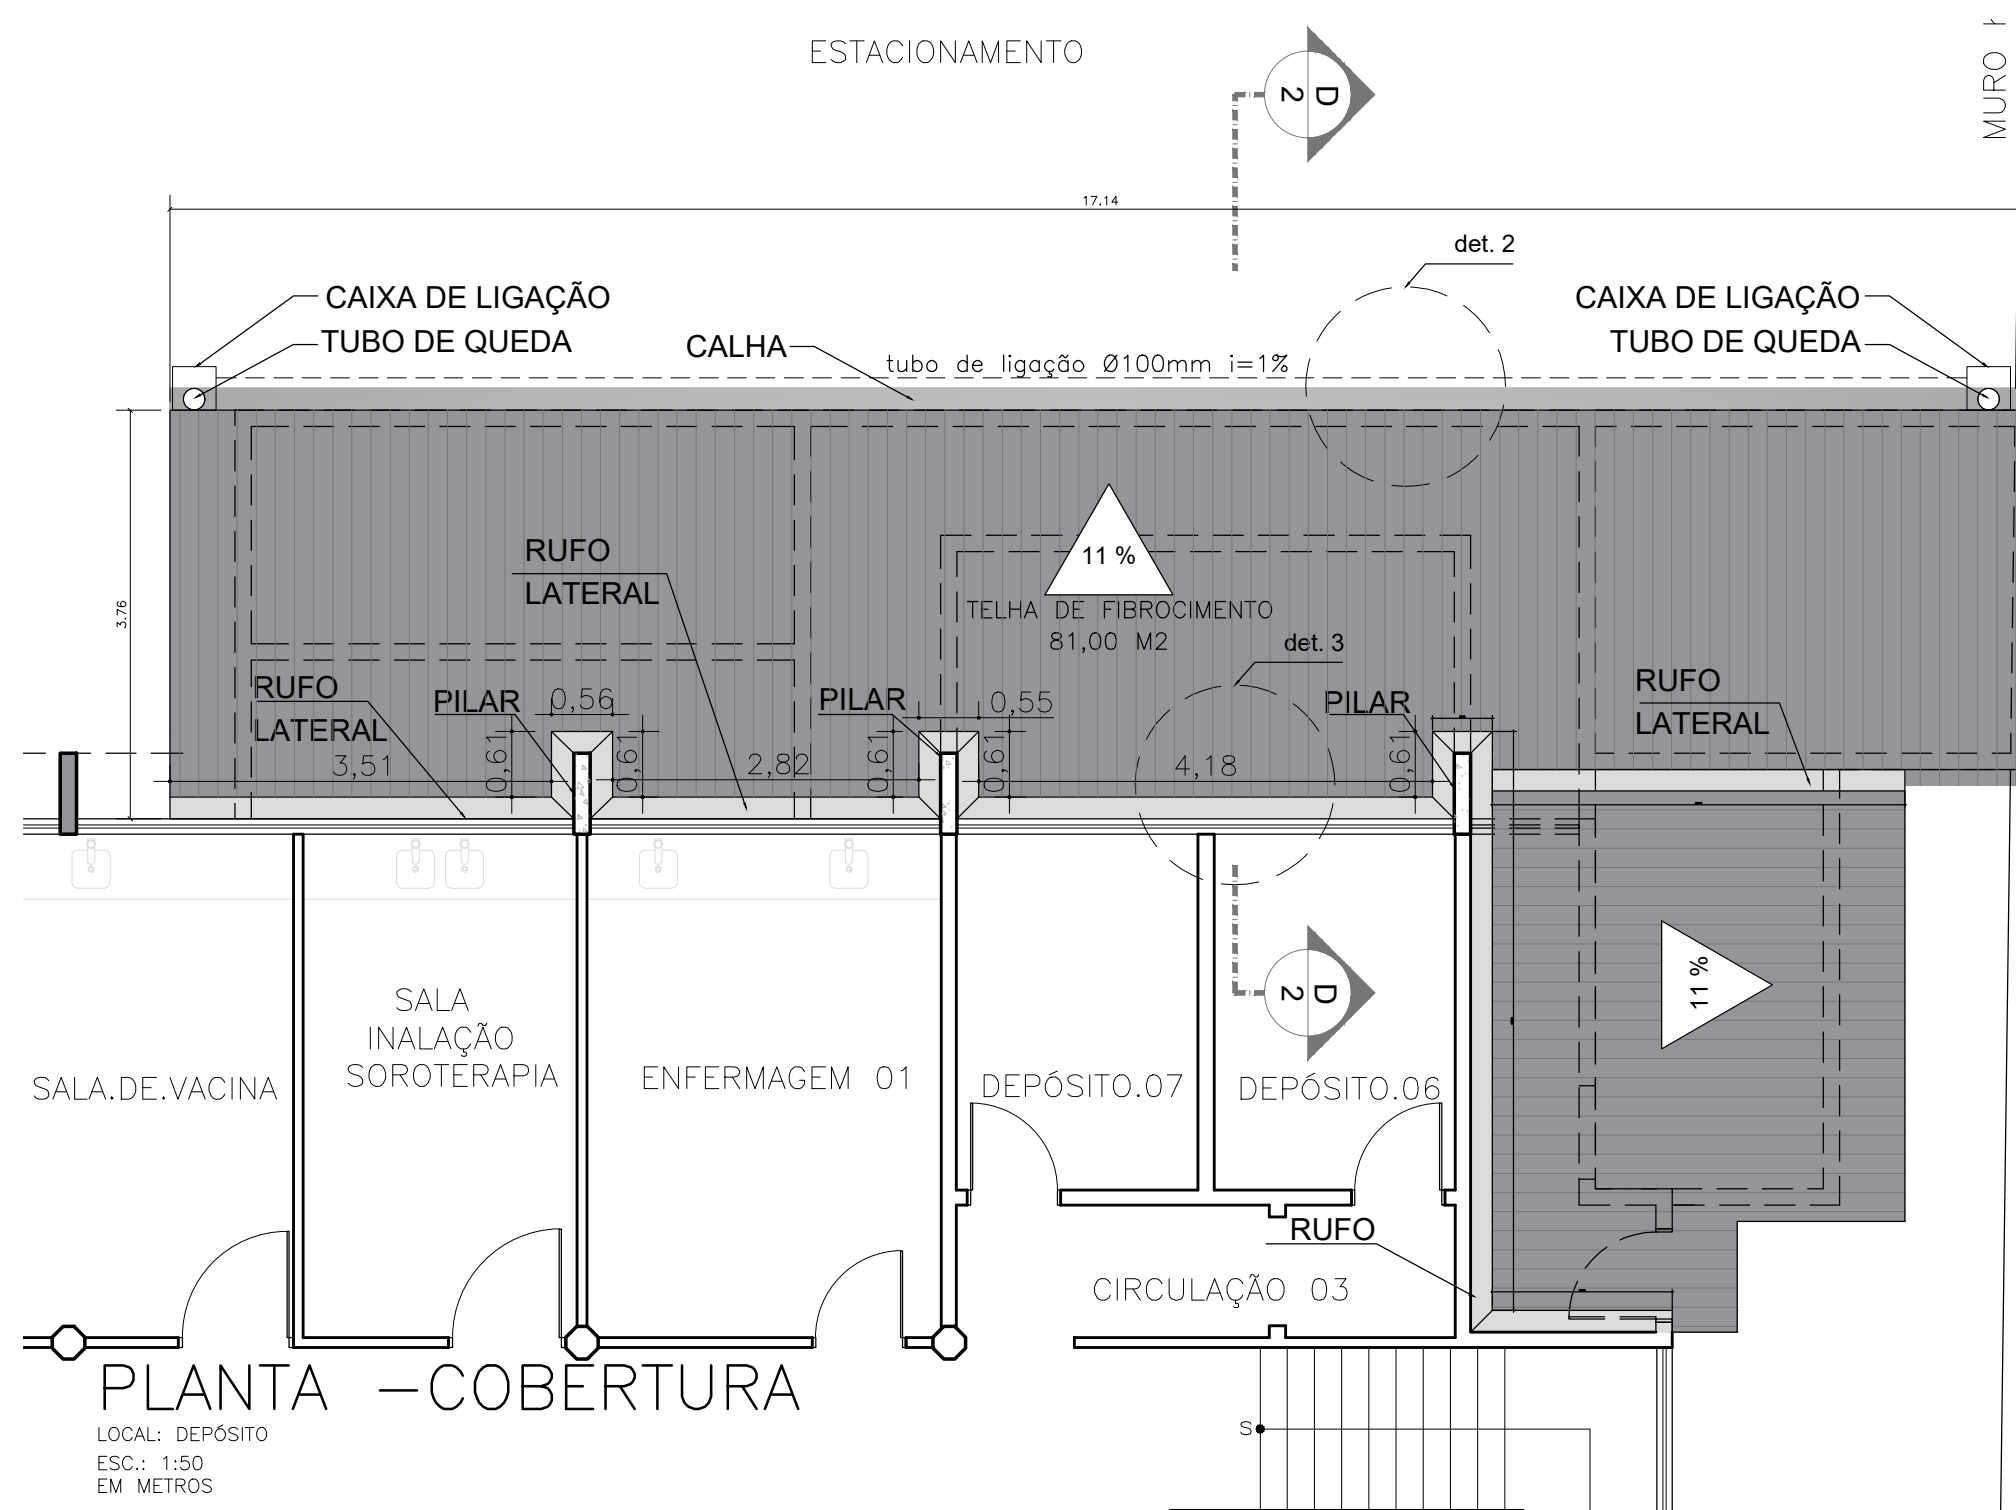

PLANTA - COBERTURA
LOCAL: DEPÓSITO
ESC.: 1:50
EM METROS

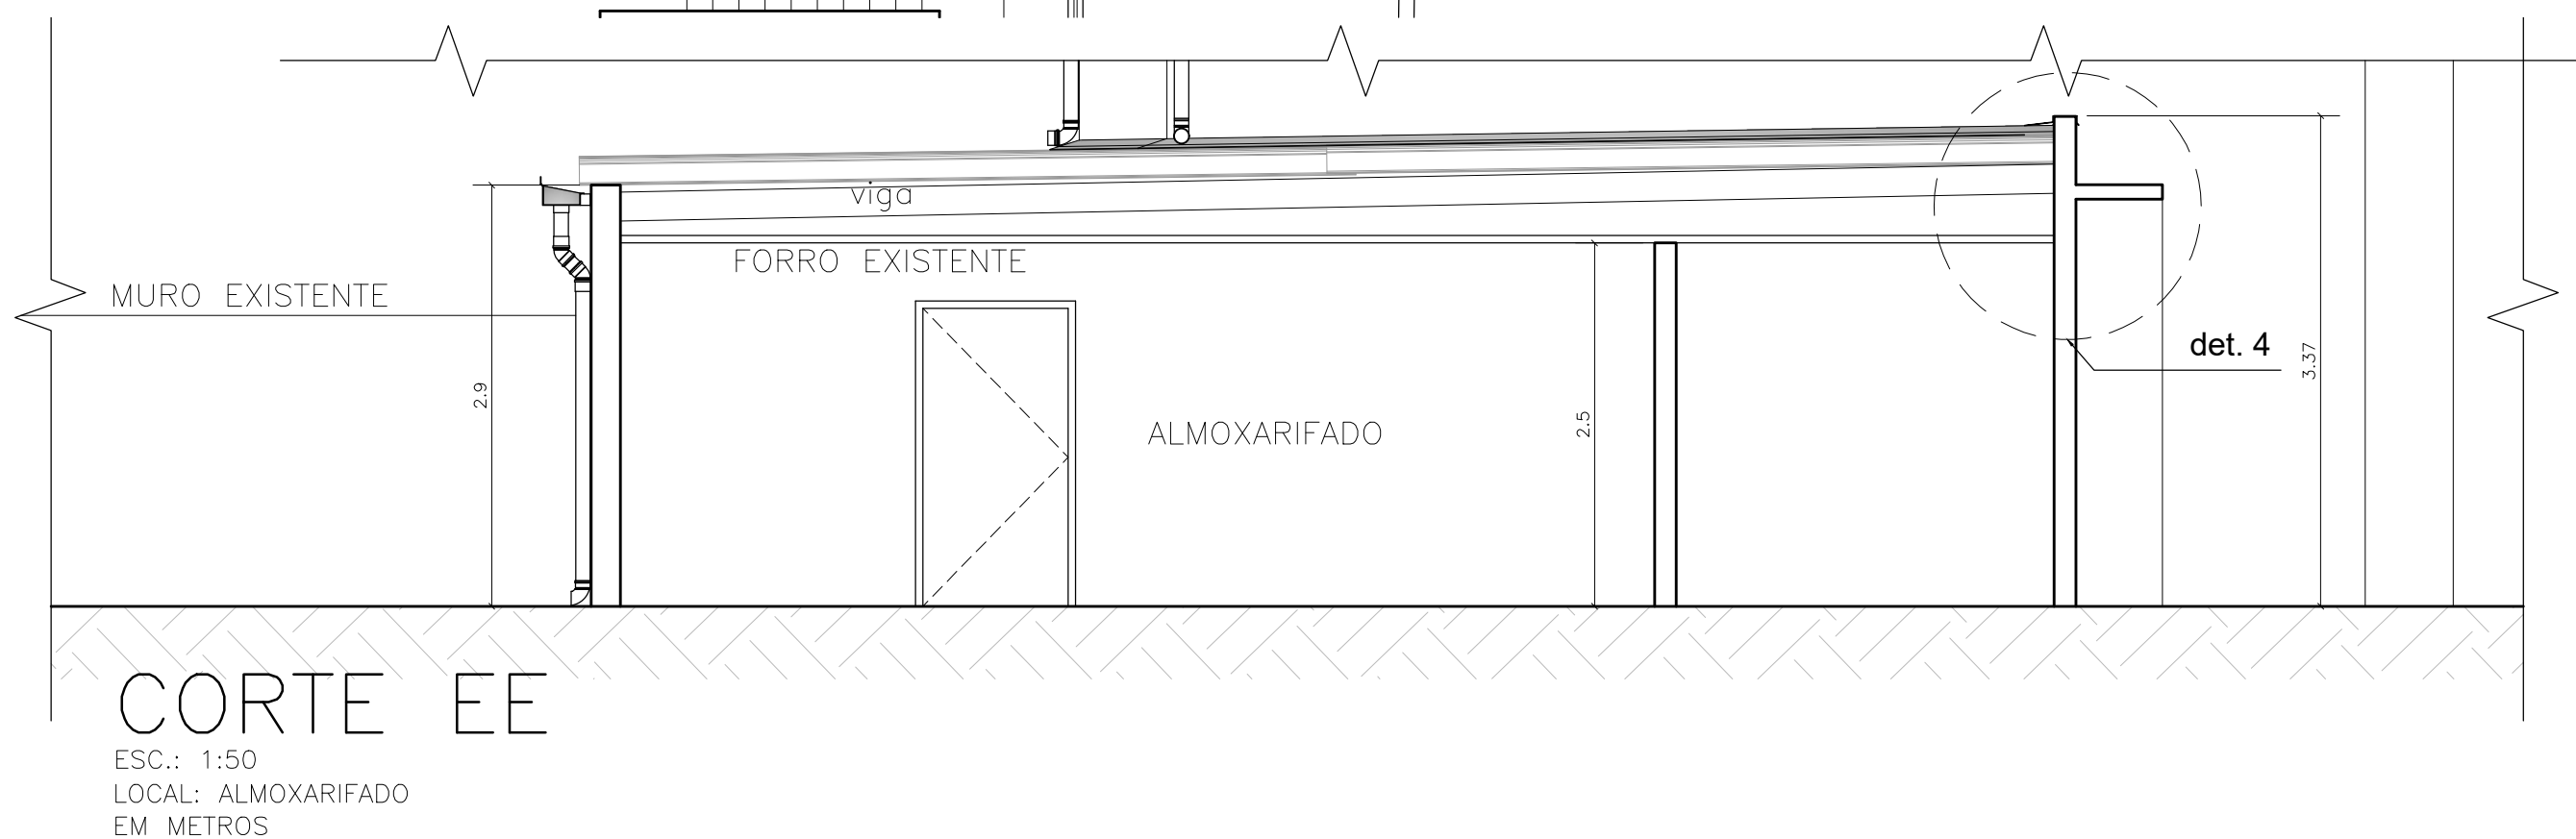

CORTE EE
ESC.: 1:50
LOCAL: ALMOJARIFADO
EM METROS

PROJETO BÁSICO			FOLHA 05/06
 PREFEITURA MUNICIPAL DE RIO GRANDE DA SERRA ESTADO DE SÃO PAULO			
AV. DOM PEDRO I Nº10 - FONE 0XX11 2770-0172			
OBJETO REFORMA DA COBERTURA UNIDADE BÁSICA DE SAÚDE CENTRAL VEREADOR AVELINO VALÉRIO SOBRINHO		PREFEITO MUNICIPAL RICARDO AKIRA ONO AURIANI	
LOCAL RUA PREFEITO CÍDIO FRANCO Nº500 VILA ARNOUD RIO GRANDE DA SERRA - SP		SECRETÁRIO DE OBRAS E PLANEJAMENTO ENG. WANDERLEI FELIPE DA SILVA JUNIOR CREA: 5069009025 AUTOR DO PROJETO ARQ. ADRIANO DE SOUSA PEREIRA CAU: A99192-9	
	REVISÃO 01	DATA DEZ/25	ESCALA INDICADA