


CASA DE MÁQUINA/RESERVATÓRIO

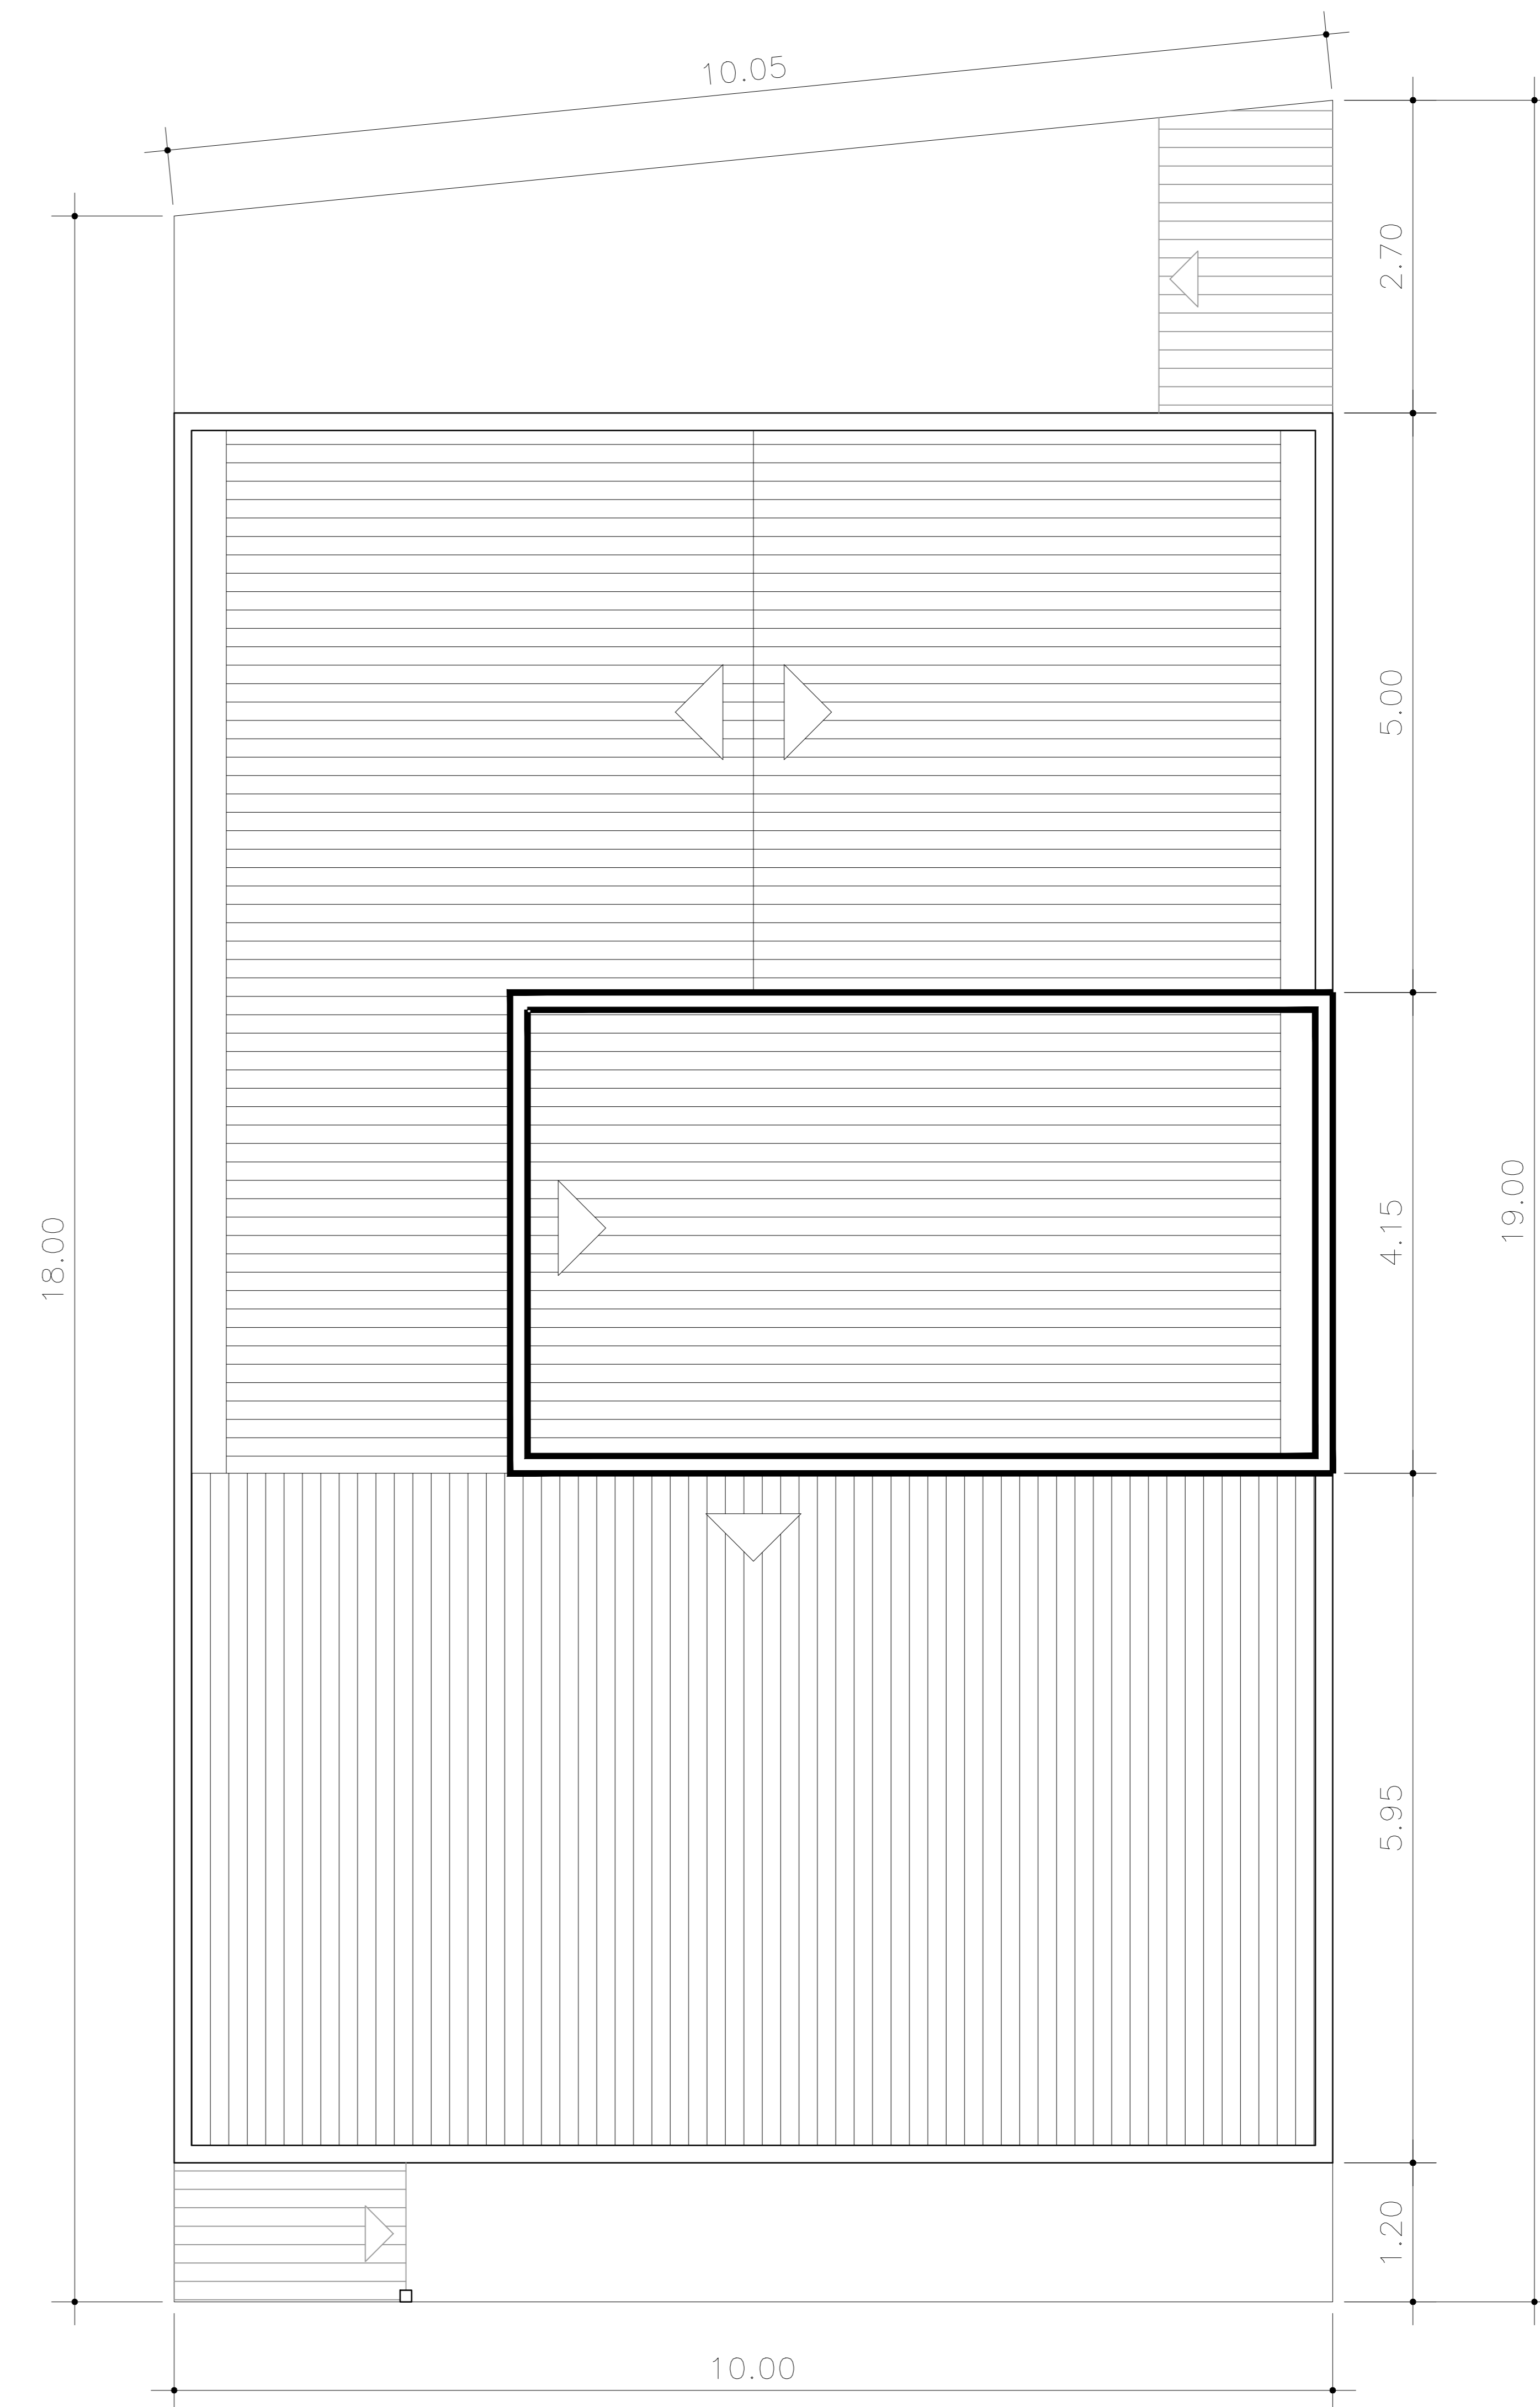

COBERTURA

PLANTAS		FOLHA 02/02
PREFEITURA MUNICIPAL DE RIO GRANDE DA SERRA AV. DOM PEDRO I N°420 – FONE: 0XX11 4820.8013		
OBRA E LOCAL: CONSTRUÇÃO DE UNIDADE EDUCACIONAL VILA SÃO JOÃO Rua Espírito Santo – Quadra VI/ lote 11 Rio Grande da Serra		PREFEITO MUNICIPAL LUIS GABRIEL DA SILVEIRA SECRETÁRIO DE OBRAS E RESPONSÁVEL TÉCNICO AROTA, MELISSA ZIMPECK DUAIK CAU: 65693-3
REVISÃO	DATA	ESCALA
00	04/2016	1:50