




Corte BB
Esc.: 1/100

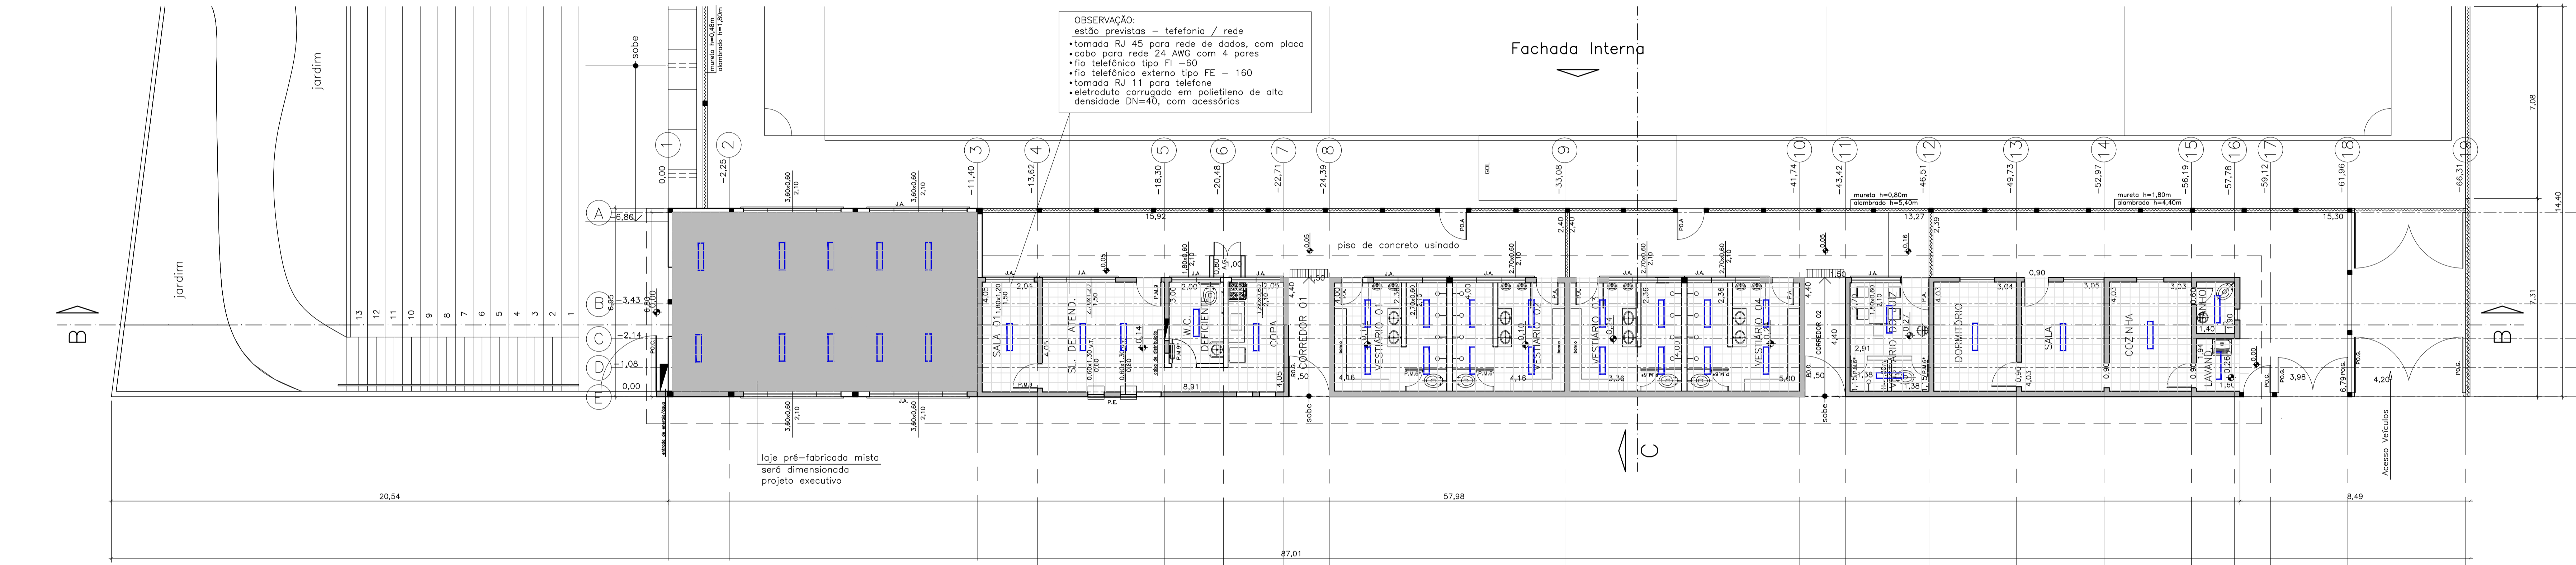


Planta Pavimento Térreo
Esc.: 1/100

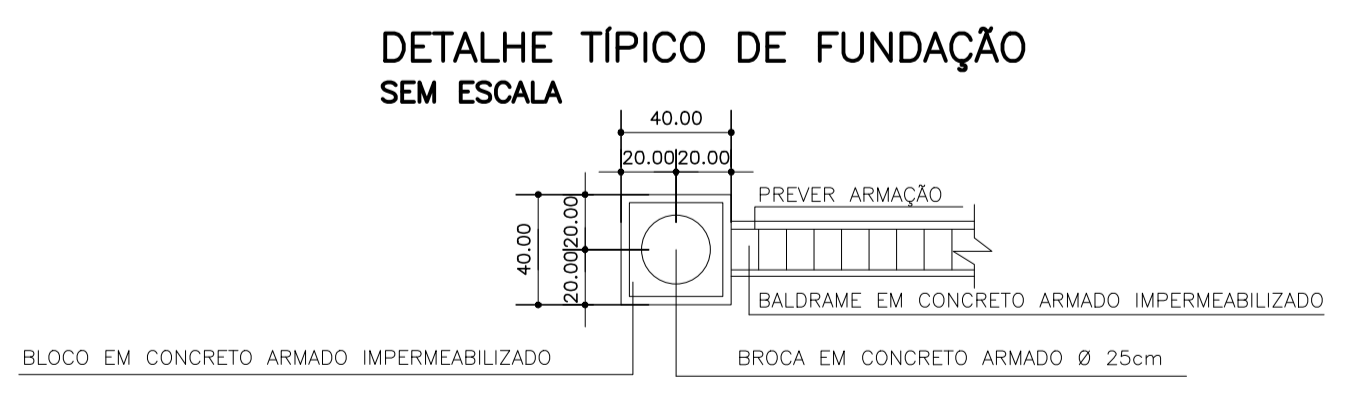

PLANTA

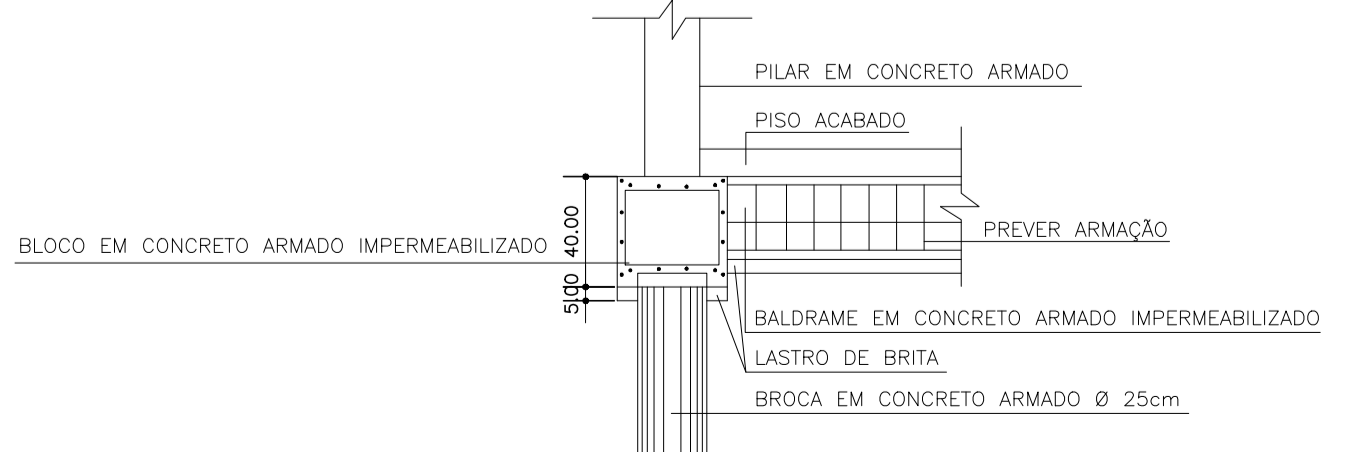

CORTE

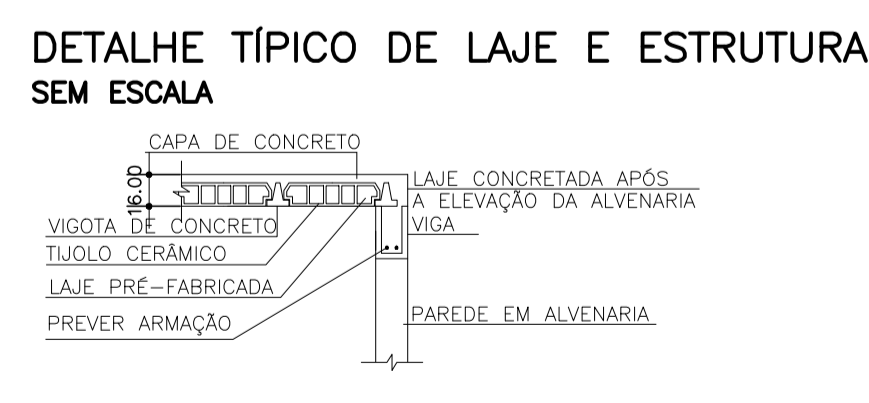

CORTE

LEGENDA

- A REGULARIZAR
- A CONSTRUIR
- PISO CERÂMICO ESMALTADO PEI-4
- LUMINÁRIA RETANGULAR COM 02 LÂMPADAS FLUORESCENTES

- P.M.6* PORTA DE MADEIRA LISA COM TARJETA LIVRE/OCUPADO – 0,60m x 1,60m
- P.M.9* PORTA DE MADEIRA LISA COM TARJETA LIVRE/OCUPADO – 0,90m x 2,10m
- P.M.9 PORTA DE MADEIRA – 0,90m x 2,10m
- P.M.8 PORTA DE MADEIRA – 0,80m x 2,10m
- P.A. PORTA DE ALUMÍNIO – MEDIDAS CONFORME PROJETO
- P.A.V. PORTA DE CORRER EM ALUMÍNIO COM FOLHAS EM VIDRO – MEDIDAS CONFORME PROJETO
- P.E. PORTA DE ENROLAR – MEDIDAS CONFORME PROJETO
- P.O.A. PORTÃO EM TELA DE ARAME GALVANIZADO – MEDIDAS CONFORME PROJETO
- P.O.G. PORTÃO TIPO GRADIL – MEDIDAS CONFORME PROJETO
- P.O.C. PORTÃO TIPO CHAPA – MEDIDAS CONFORME PROJETO
- J.A. JANELA DE ALUMÍNIO – MEDIDAS CONFORME PROJETO
- J.A.C. JANELA DE ALUMÍNIO DE CORRER – MEDIDAS CONFORME PROJETO
- V.T. VIDRO TEMPERADO – MEDIDAS CONFORME PROJETO
- G.C. GUARDA CORPO – MEDIDAS CONFORME PROJETO

PROJETO BÁSICO REGULARIZAÇÃO DE EDIFICAÇÃO DETALHE AMPLIADO ESTÁDIO MUNICIPAL—EDMUNDO L.N. TEIXEIRA		FOLHA 3/3
PREFEITURA MUNICIPAL DE RIO GRANDE DA SERRA ESTADO DE SÃO PAULO AV. DOM PEDRO I N°10 – FONE 0XX11 4820-8013		
OBRA IMPLANTAÇÃO DE PARQUE ECOLÓGICO DETALHE EDIFICAÇÃO		SECRETARIA DE OBRAS
LOCAL AV. JEAN LIEUTAUD BAIRRO JARDIM SANTA TEREZA RIO GRANDE DA SERRA		MELISSA ZIMPECK DUAIK CAU: 65693-3 RRT: 4073744
VISTORIA REV. 01	DATA ABRIL/16	ESCALA 1:100