


PERFIL LONGITUDINAL
 ESC.: 1:100

MOVIMENTAÇÃO DE TERRA – SEM EMPOLAMENTO
 ATERRO – V=17,87m³
 CORTE – V=24,10m³

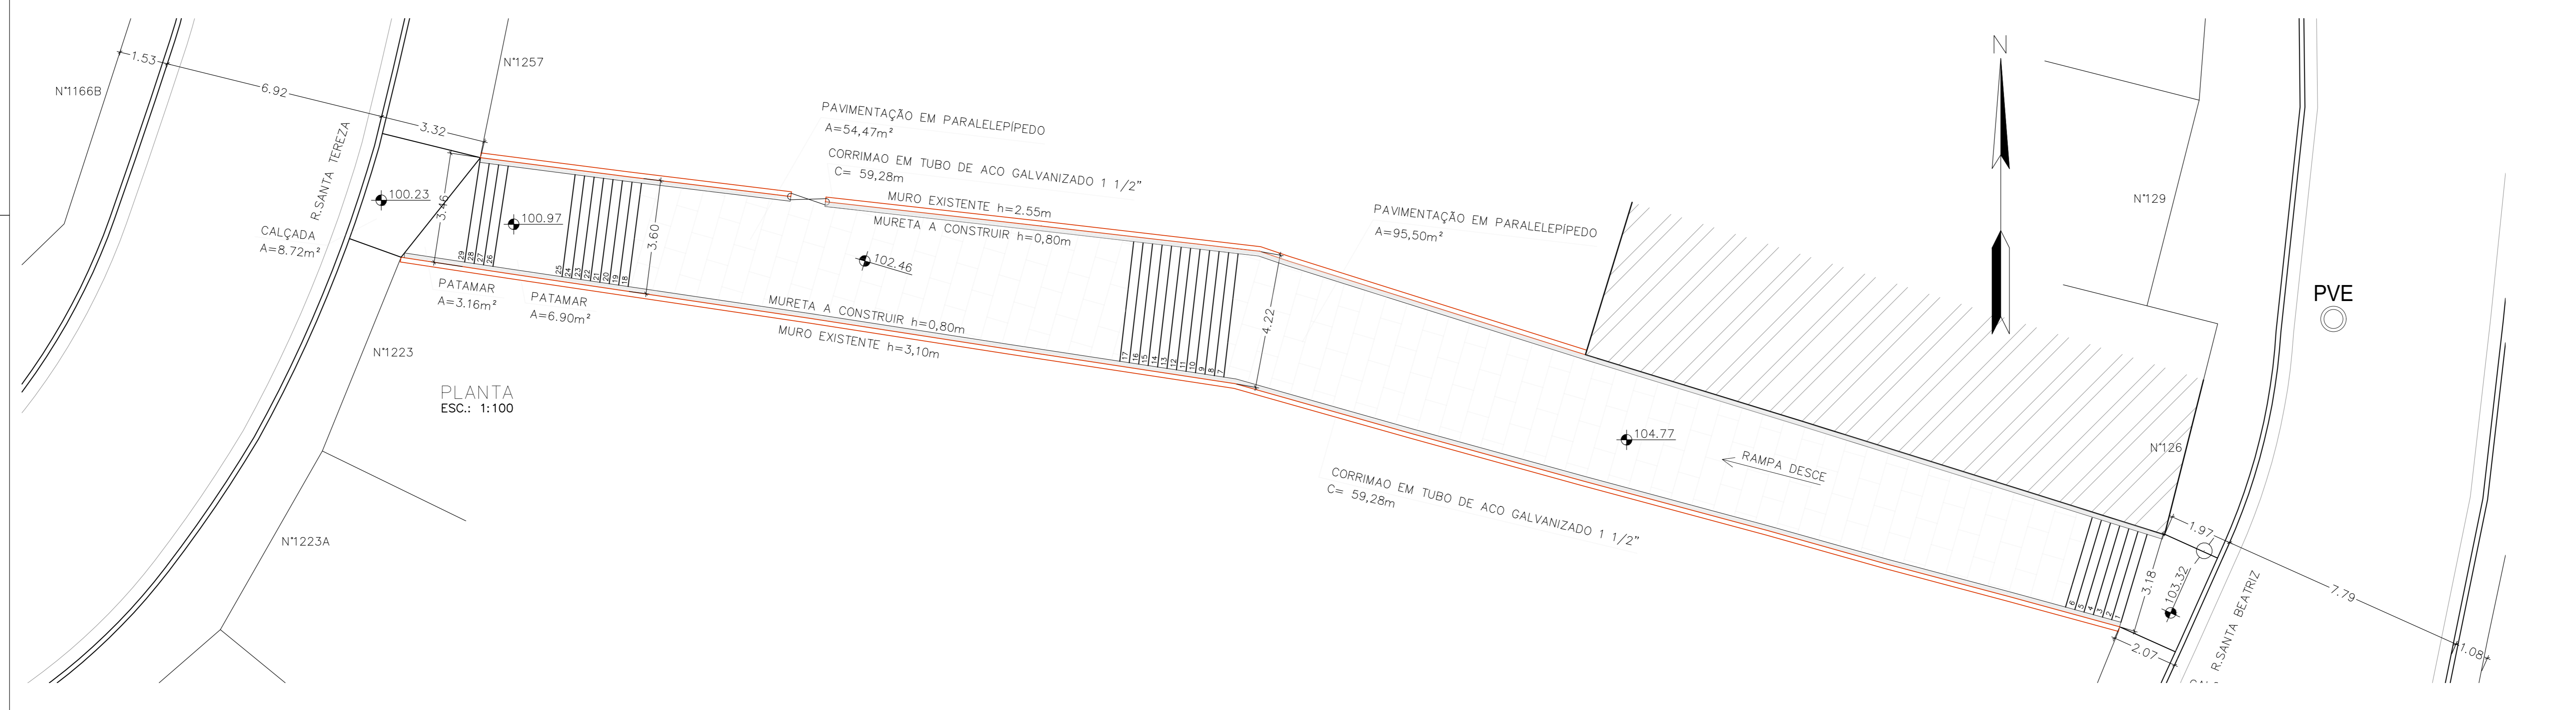

PROJETO COMPLETO FOLHA 01/02

PREFEITURA MUNICIPAL DE RIO GRANDE DA SERRA
 AV. DOM PEDRO I N°10 – FONE: 0XX11 4820.8013

OBRA
 PAVIMENTAÇÃO DE VIELA

SECRETARIA DE OBRAS E RESPONSÁVEL TÉCNICO

LOCAL
 VIELA 24
 ENTRE AVENIDA SANTA TEREZA E
 RUA SANTA BEATRIZ – JD. SANTA TEREZA

ARQTA. SANDRA TEIXEIRA MALVESE
 CAU: A 56140-1
 RRT: 5665328

REVISÃO	DATA	ESCALA
04	JUN/17	INDICADA