



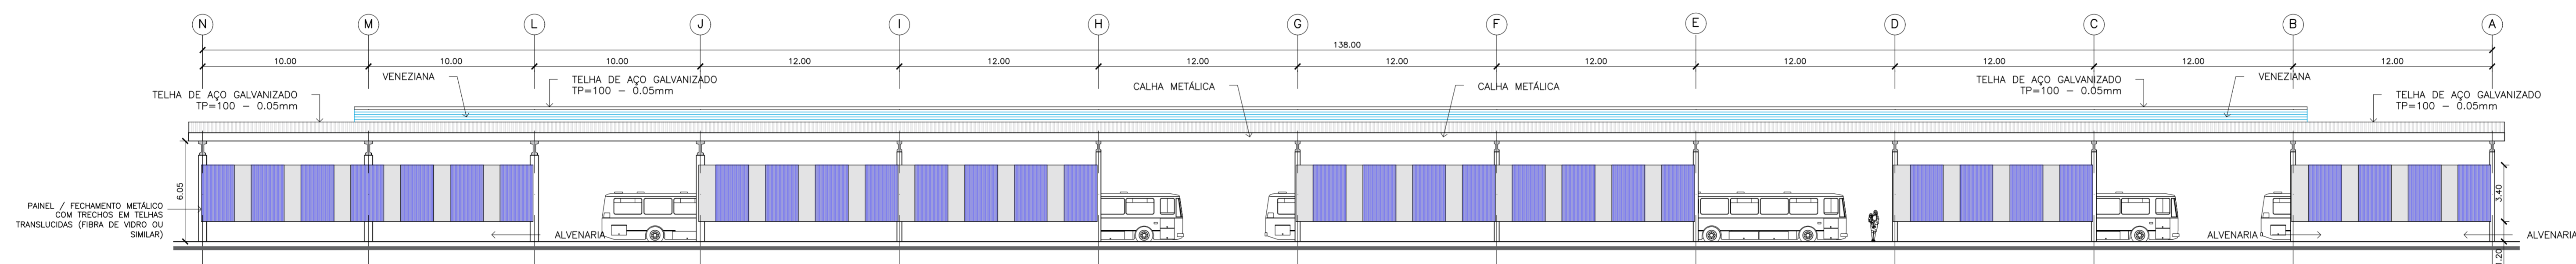

ELEVAÇÃO 01  
ESCALA 1:200



ELEVAÇÃO 02  
ESCALA 1:200

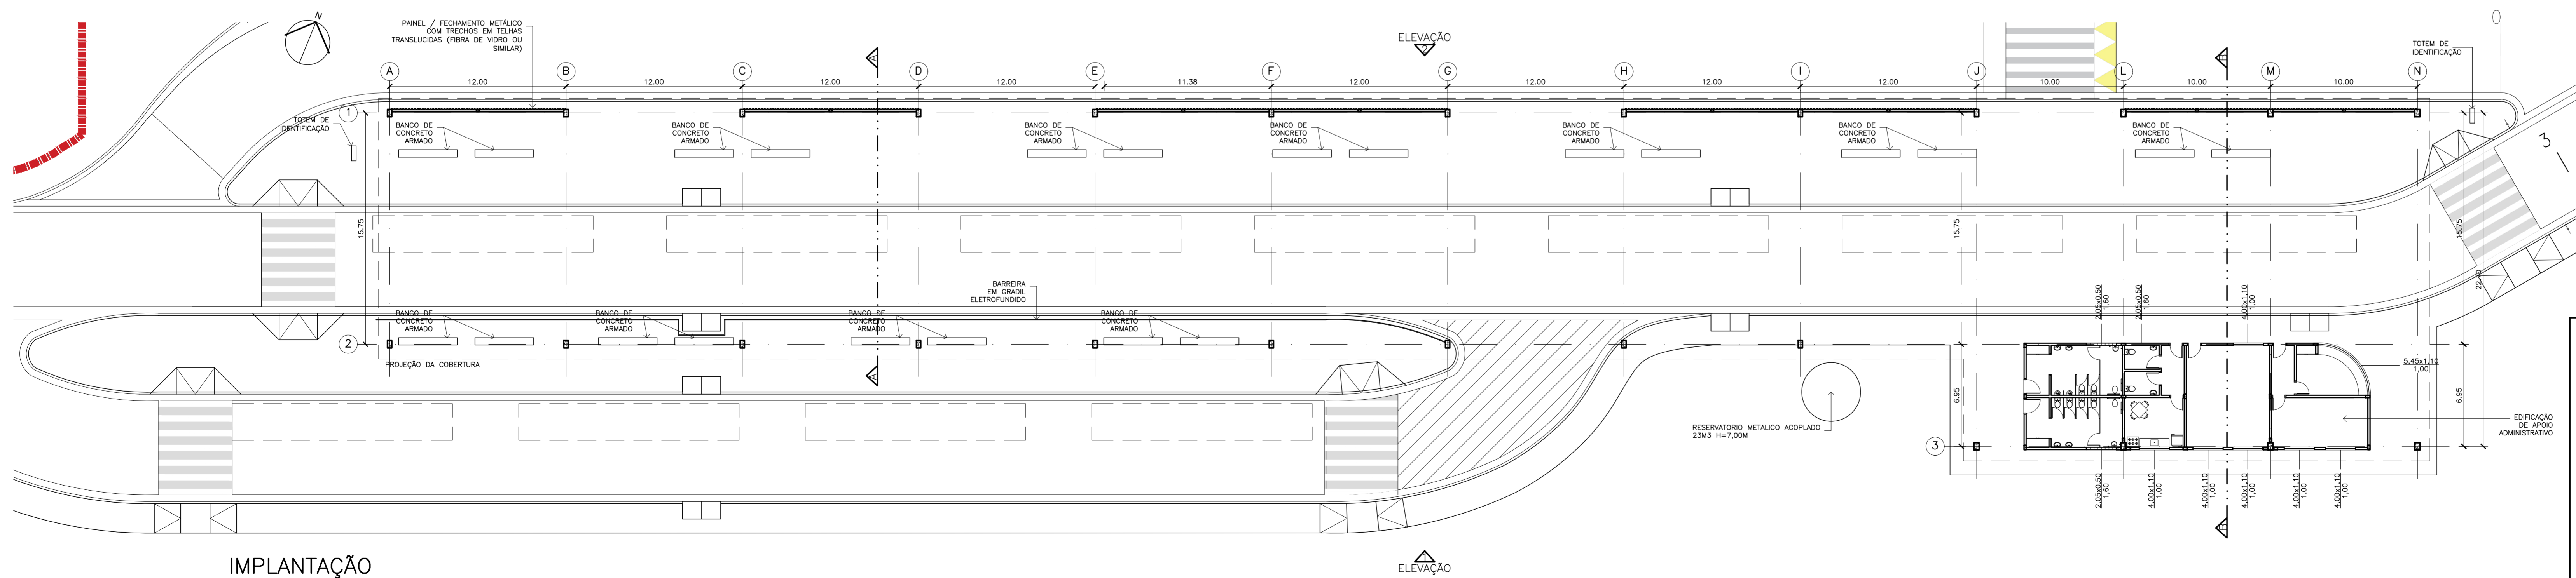

IMPLANTAÇÃO  
ESCALA 1:200

PROJETO ARQUITETÔNICO		FOLHA 01/02
 <b>PREFEITURA MUNICIPAL DE RIO GRANDE DA SERRA</b> ESTADO DE SÃO PAULO AV. DOM PEDRO I Nº10 - FONE 0XX11 4820-8013		
OBJETO <b>CONSTRUÇÃO DE TERMINAL RODOVIÁRIO MUNICIPAL DE RIO GRANDE DA SERRA</b>	PREFEITO MUNICIPAL <b>CLAUDIO MANOEL MELO</b>	
LOCAL <b>RUA PREFEITO CIDO FRANCO, S/N JARDIM MARIA PAULA, RIO GRANDE DA SERRA - SP</b>	SECRETÁRIO DE OBRAS E PLANEJAMENTO <b>EDUARDO VIEIRA DO NASCIMENTO</b> CREA: 5069604090	
VISTORIA 	DATA <b>JUL/21</b>	ESCALA <b>INDICADA</b>