



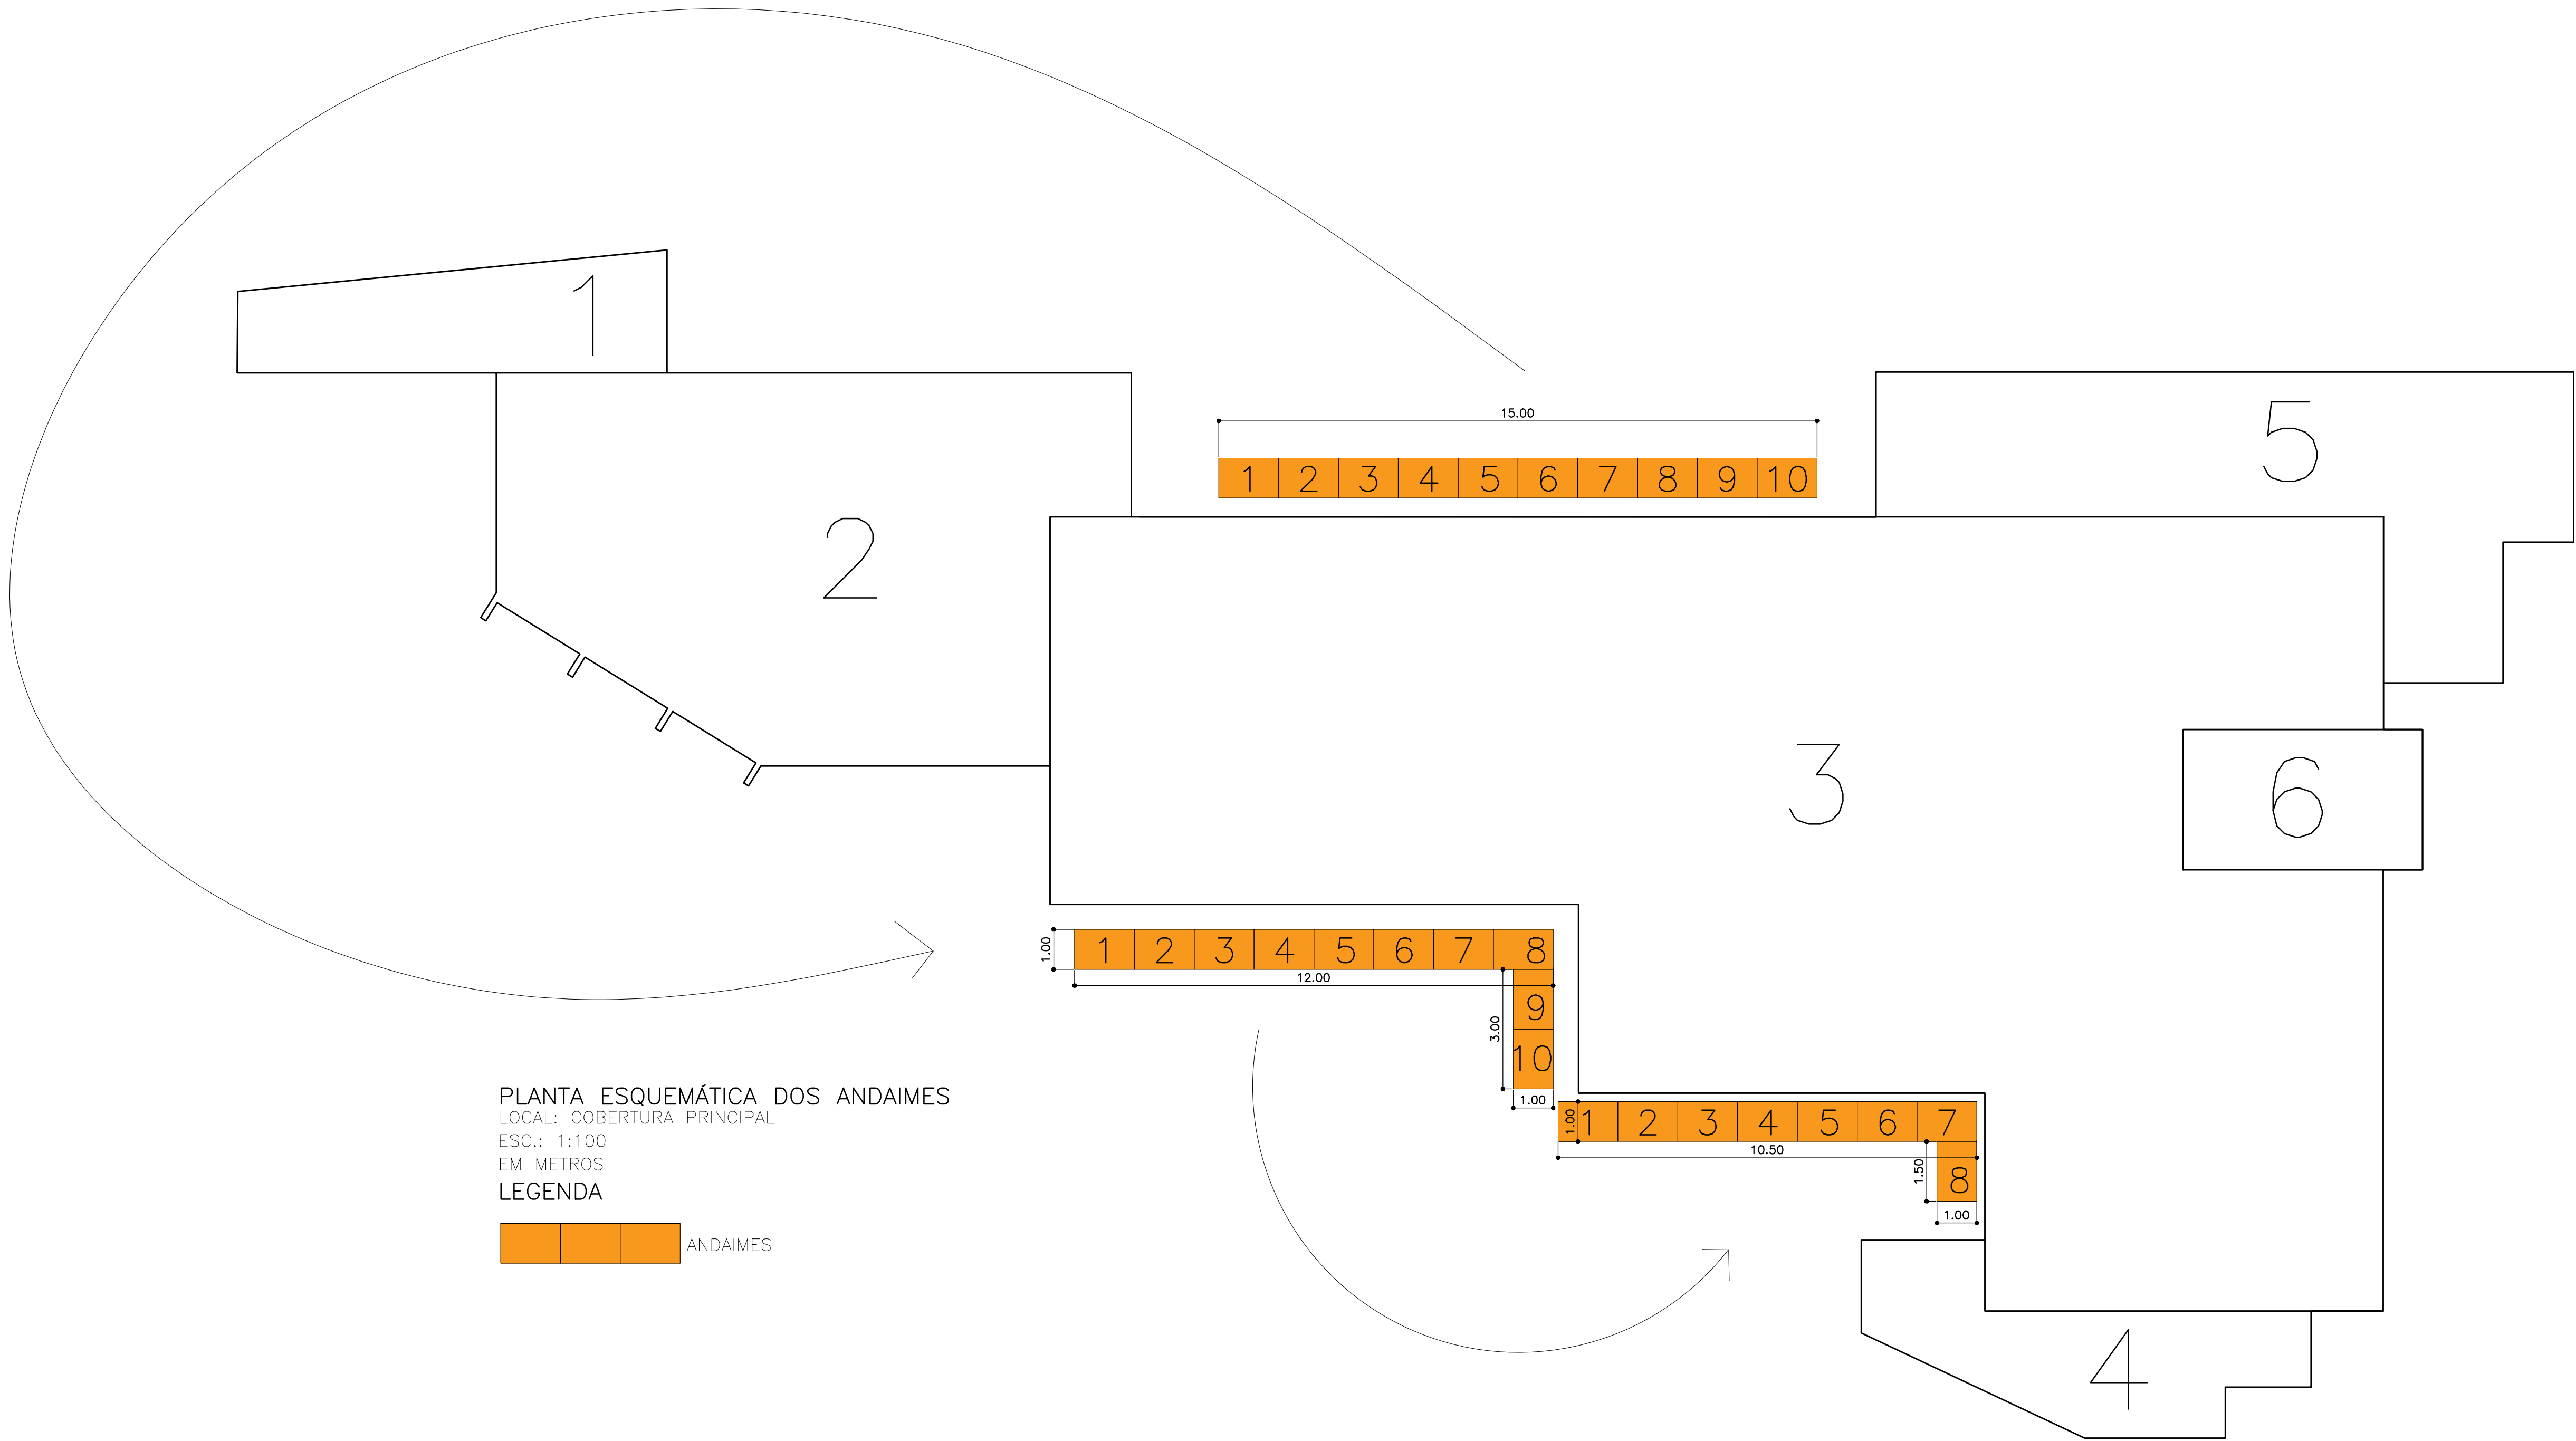

PLANTA ESQUEMÁTICA DOS ANDAIMES
LOCAL: COBERTURA PRINCIPAL
ESC.: 1:100
EM METROS
LEGENDA
ANDAIMES

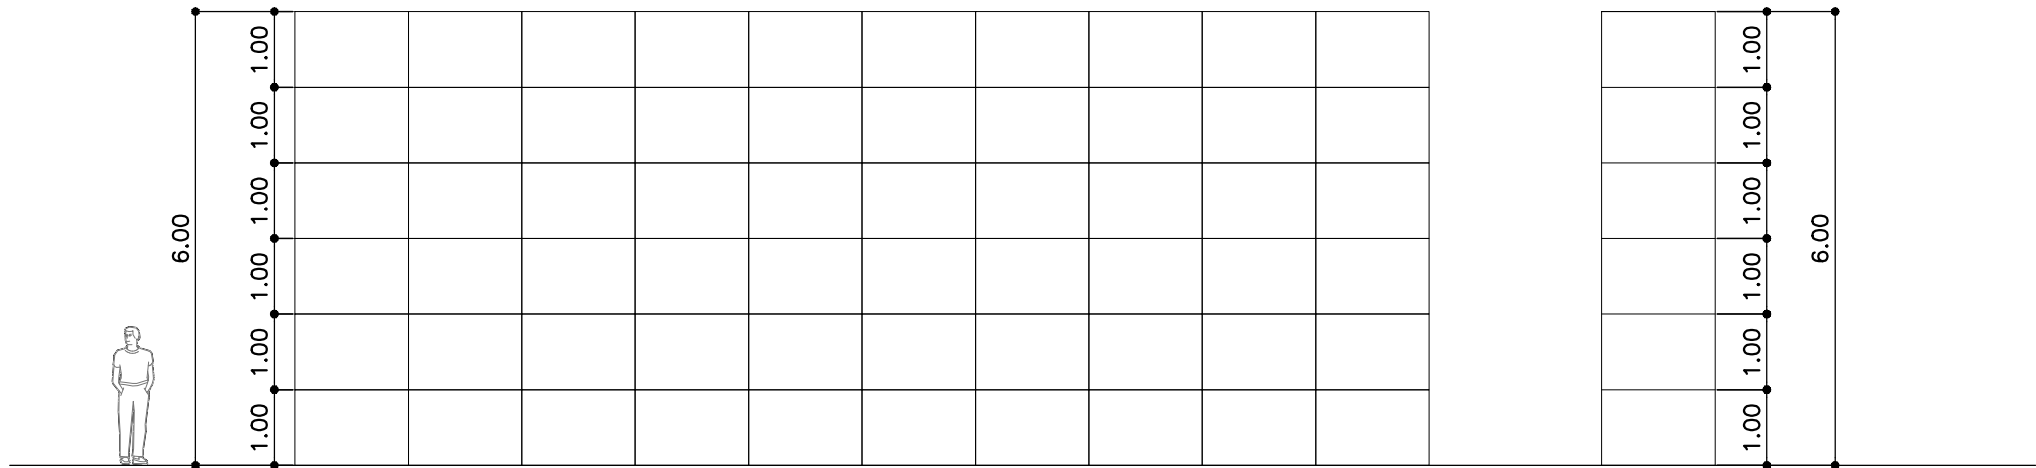

ELEVAÇÕES FRONTAL E LATERAL
ESQUEMÁTICAS DOS ANDAIMES
LOCAL: COBERTURA PRINCIPAL
ESC.: 1:100
EM METROS

PROJETO BÁSICO			FOLHA 06/06
	PREFEITURA MUNICIPAL DE RIO GRANDE DA SERRA ESTADO DE SÃO PAULO		
	AV. DOM PEDRO I N°10 – FONE 0XX11 2770-0172		
OBJETO REFORMA DA COBERTURA UNIDADE BÁSICA DE SAÚDE CENTRAL VEREADOR AVELINO VALÉRIO SOBRINHO		PREFEITO MUNICIPAL RICARDO AKIRA ONO AURIANI	
LOCAL RUA PREFEITO CIDO FRANCO N°500 VILA ARNOUD RIO GRANDE DA SERRA – SP		SECRETÁRIO DE OBRAS E PLANEJAMENTO ENG. WANDERLEI FELIPE DA SILVA JUNIOR CREA: 5069009025 AUTOR DO PROJETO ARQ. ADRIANO DE SOUSA PEREIRA CAU: A99192-9	
	REVISÃO 01	DATA DEZ/25	ESCALA INDICADA